

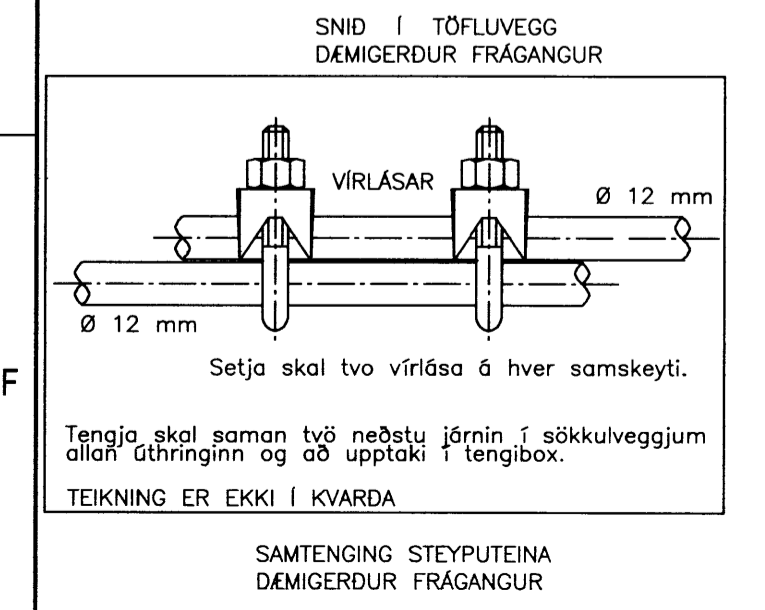


TEIKNING ER EKKI Í KVARDA
FYRIRMYND GRUNNMYND SÖKKULVEGGJA
DÆMIGERÐUR FRÁGANGUR

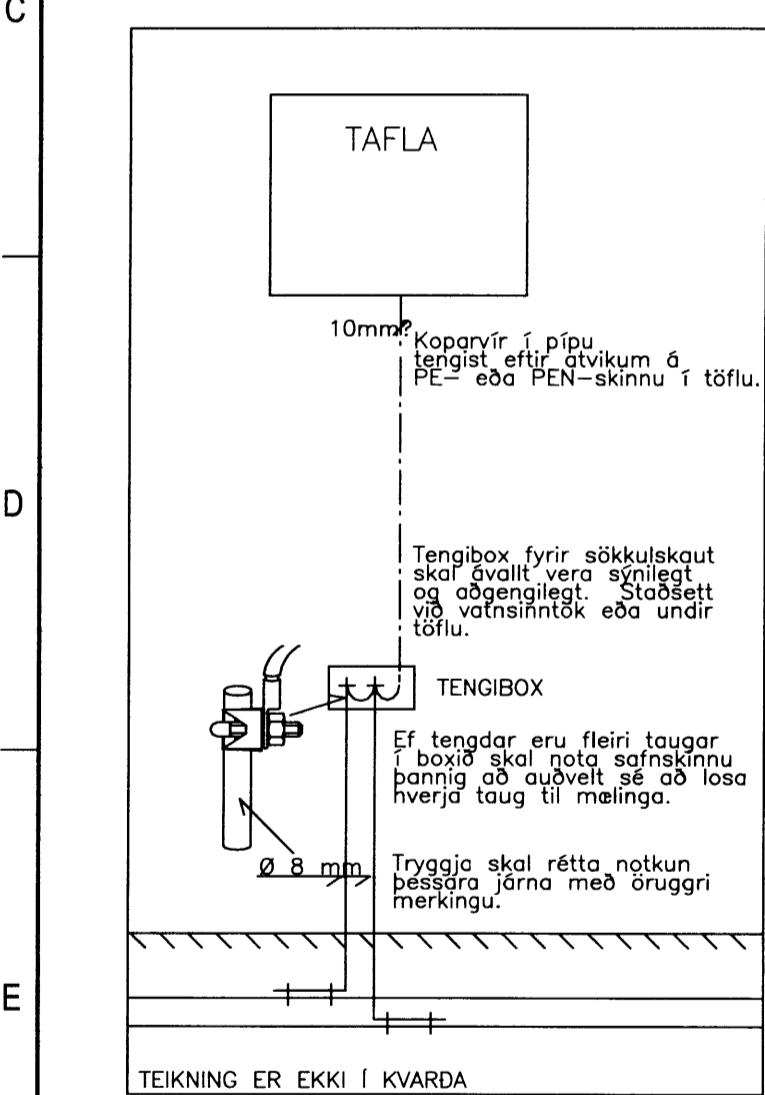

TEIKNING ER EKKI Í KVARDA
SAMTENGING STEYPUVEINA
DÆMIGERÐUR FRÁGANGUR

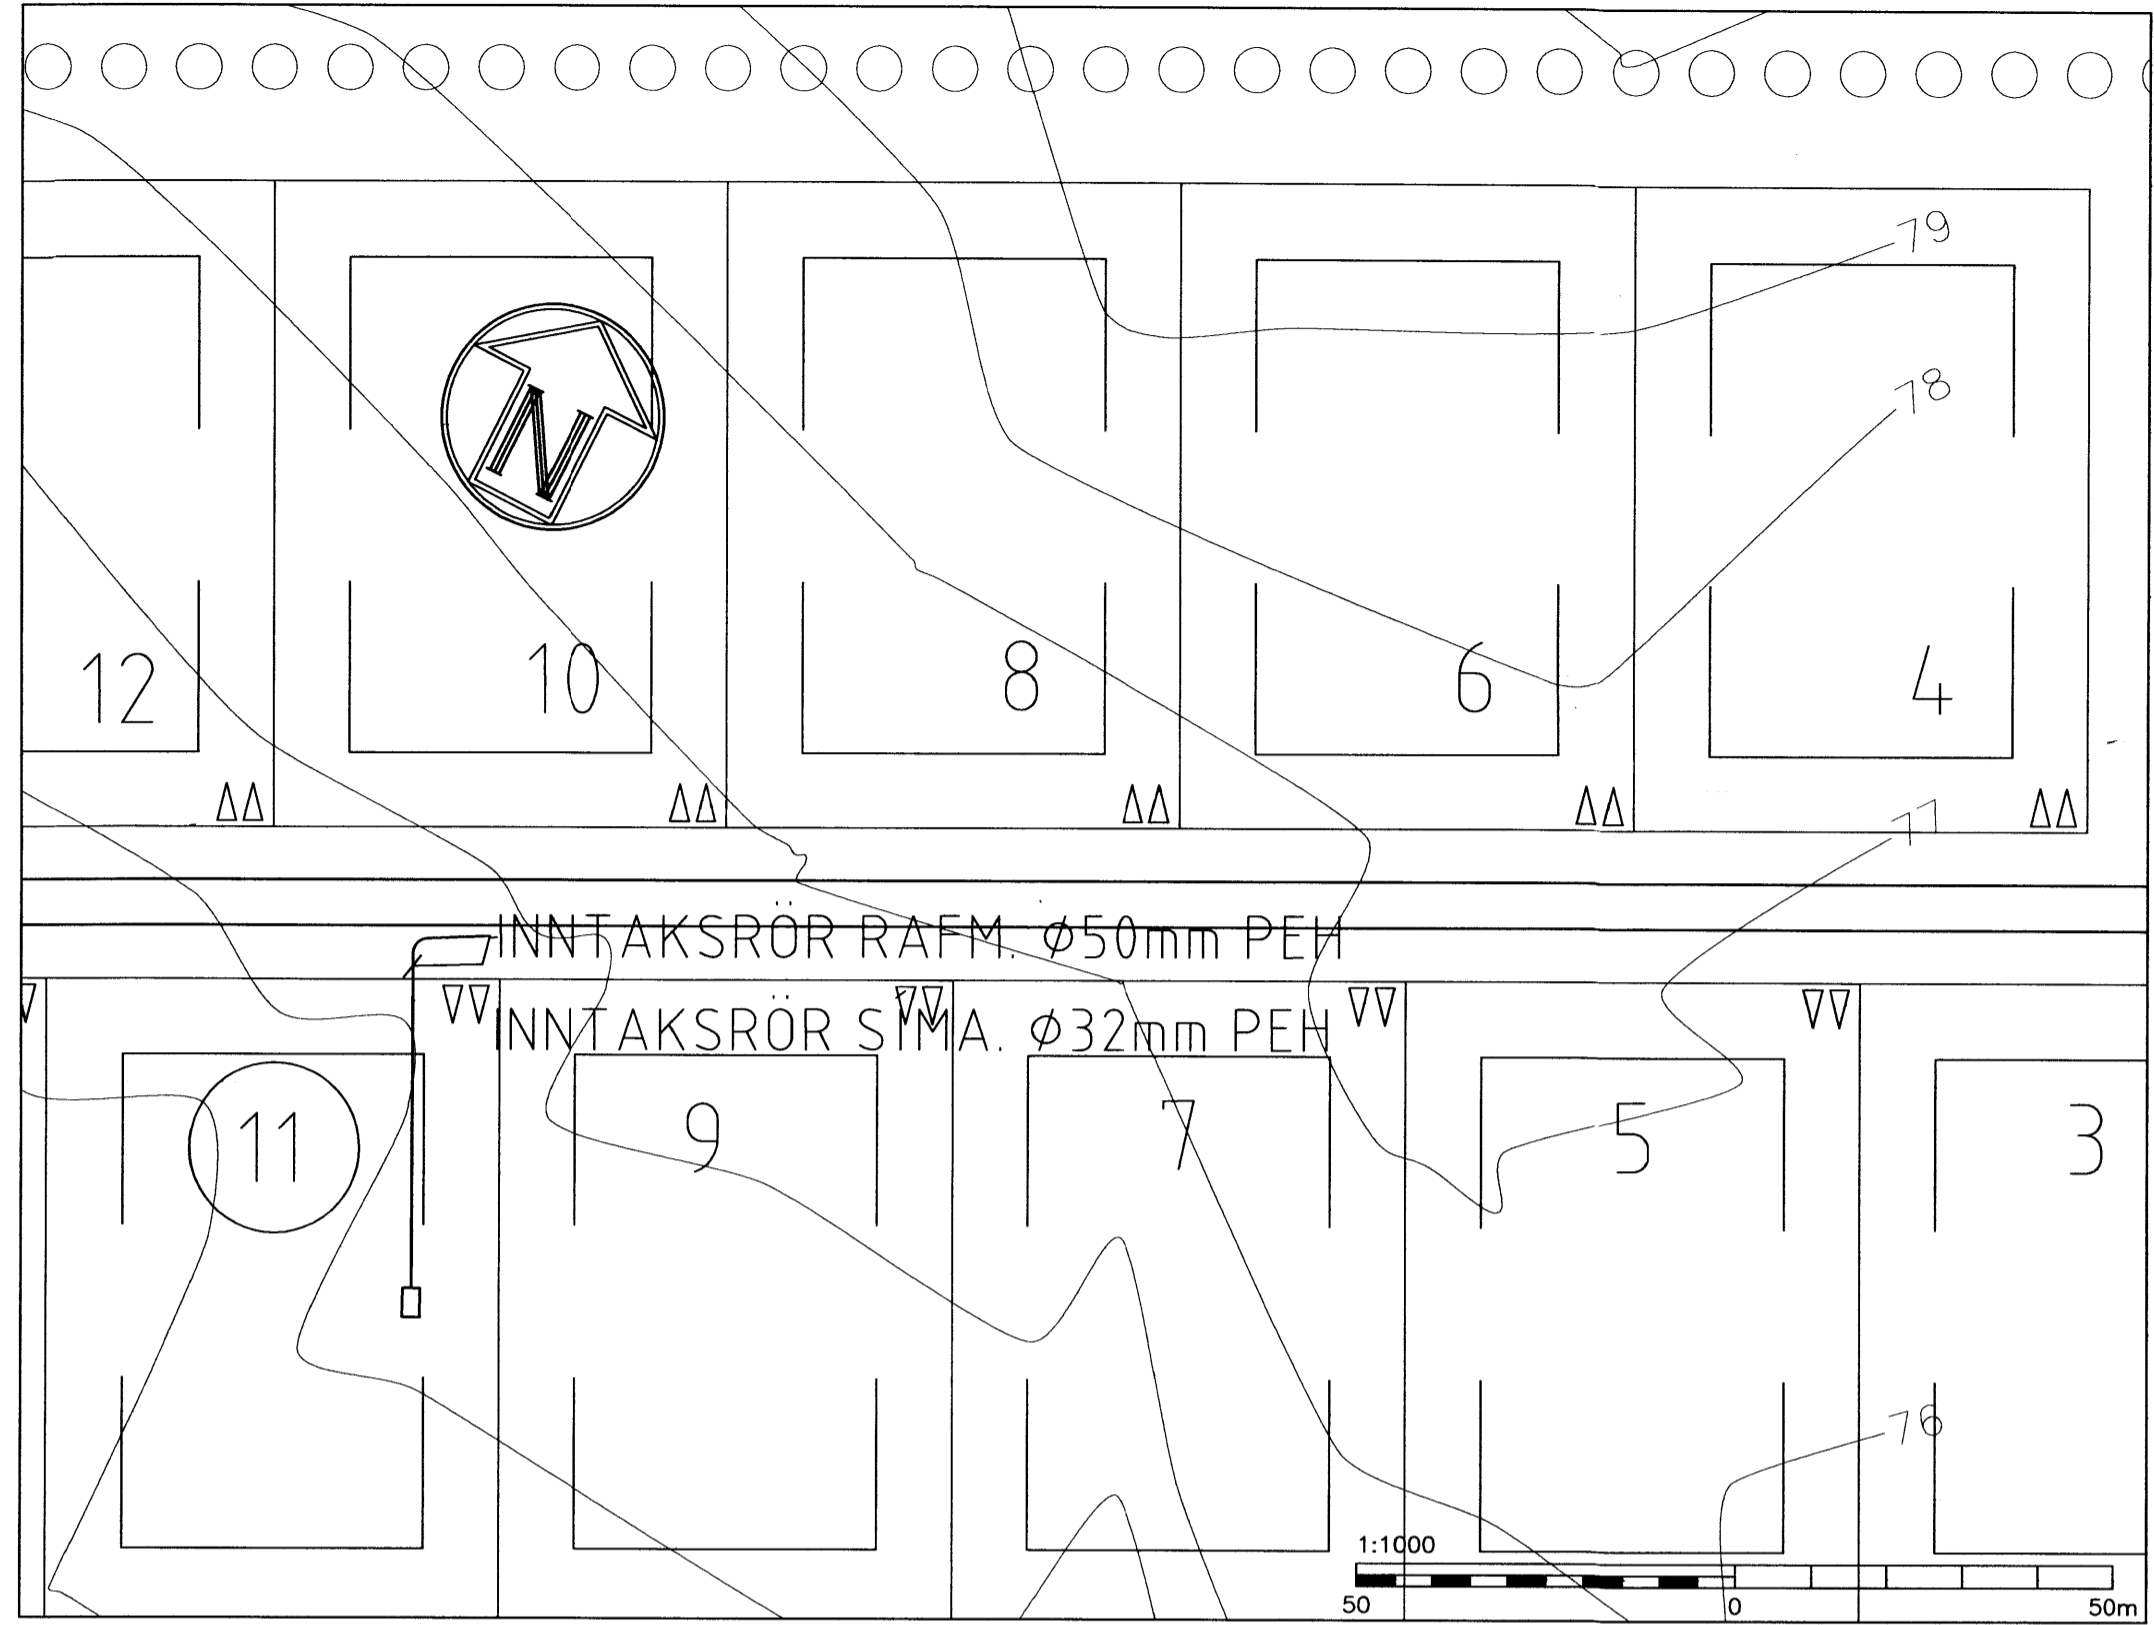


AFSTÖÐUMDYND MKV. 1:1000

ALMENNAR SKÝRINGAR:
ÖLL MÁL ERU Í MILLIMETRUM (mm).
ÖLL MÁL ERU FRÁ FULLFRÁGENGNUM GÓLFI OG Í MIÐJA DÓS EDA ÚR MIÐRI DÓS Í MIÐJA DÓS EDA Í FULLFRÁGENGINN VEGG.
ÞAR SEM PÍPUR ERU LAGÐAR HLÍÐ VÍÐ HLÍÐ Í LOFTUM EDA VEGGJUM SKAL HAFA MÍNNST 3cm BIL MILLI RÓRA, ÞANNIG AD STEYPA GETI AÐVELDLEGA RUNNIÐ NIÐUR Á MILLI.
ÖLL TÁKN ERU TÁKNRÆN OG BER AD SAMRÆMA LAGNIR AD TÆKJUM EFTIR ADSTÆÐUM Á STAÐNUM OG EFTIR SÉRTEIKNINGUM.

LÁGSPENNA:
ALLAR PÍPUR ERU Ø16mm OG VÍR 3x1,5mm²
HÆÐIR ROFA FRÁ FULLFRÁGENGNUM GÓLFI 1000mm.
HÆÐIR TENGLA FRÁ FULLFRÁGENGNUM GÓLFI 200mm.
MÁLSTRAUMUR ROFA SKAL VERA 10A.
MÁLSTRAUMUR TENGLA SKAL VERA 16A.
GREINAR ERU EKKI SÝNDAR Í ÖLLUM TÍVIKUM AD TÖFLU, EN ERU ÞÁ MERKTAR VIÐKOMANDI TÖFLU. DÆMI: GR.20-T1 ER GREIN NR. 20 Í TÖFLU T1.
ALLIR LAMPAR SKULU VERA MEÐ ÞÉTTI TIL FASVIKSLEIÐRÉTTINGAR 0.95.
TIL SNERTISPENNVARNAR SKAL NOTA LEKA STRAUMSROFAVÖRN. MÁLMHLUTA LAGNA, TÆKJA, LAMPA OG RAFBÚNAÐAR SKAL JARBINDA VANDLEGA SKV. REGLUGERÐ.
JARBINDA SKAL PÍPUKERFI FYRIR HEITA- OG KALDVATNSLÖGN. SKILA SKAL MÆLINGU AF JARBINDINGUNNI OG SKAL HUN UPPFYLLA KRÖFUR RAFVEITUNNAR.

SMÁSPENNA:
HÆÐIR Á SÍMATENGLUM (S) OG SJÓNVARPSTENGLUM(L) FRÁ FULLFRÁGENGNUM GÓLFI 200mm.
HULDIR BRUNASKYNJARAR Í MILLIGÓLFI OG LOFTI SKULU VERA MEÐ LJÓSDIÐU TIL AFLESTRAR FYRIR SLÖKKVILID.
FYRRNEFND ATRIDI GILDA NEMA ANNARS SÉ GETIÐ.

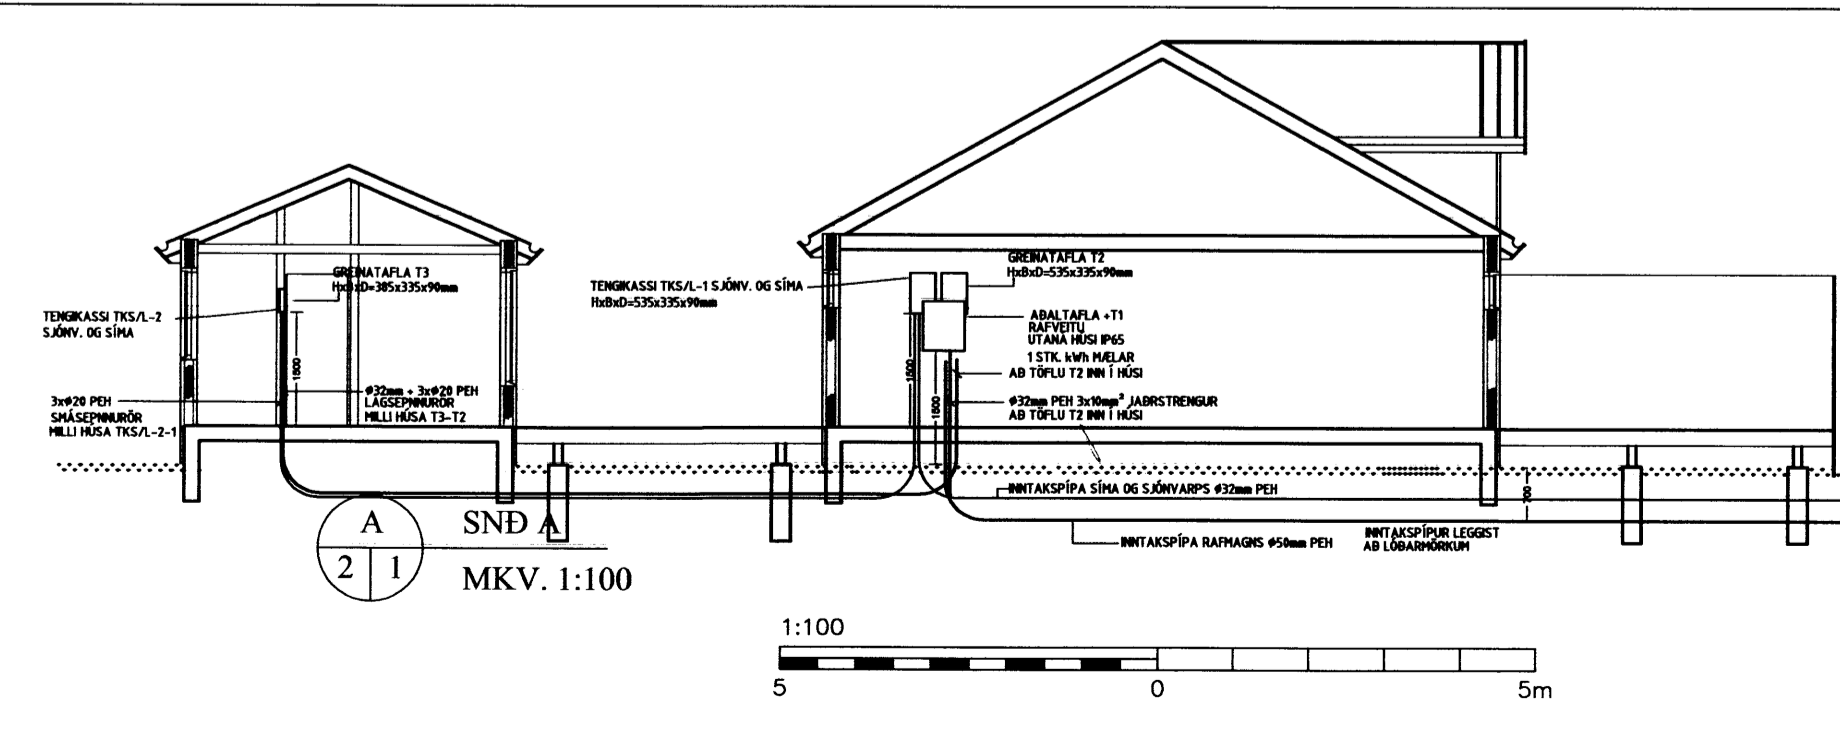

TEIKNING ER EKKI Í KVARDA
SNID A-A Í SÖKKULVEGG
MKV. 1:100

BREYTINGAR				
ÚTG.	DAGS.	BREYTING	HA.	YF.
CI	25.01.2006	ÚTGEIÐ TIL FRAMKVEMDA	ÁÁ	ÁÁ
VERKHLUTI				
AFSTÖÐUMYND SNID, SÖKKULSKAUT ALMENNAR SKÝRINGAR				
KVARÐI 1:1000 / 1:100				
HANNAÐ	TEIKNAD	YFIRF.	ÚTGÁFA	
áa	áa	<i>[Signature]</i>	C1	
VERKHAUFI				
Gunnar Bergmann Gunnarsson Sumarhús í landi Hraunkots				
GÖTUHEITI				
Lóð nr. 11 við Aspavík				
STABUR				
Grimsness og Grafingshreppur				
GÖTUNUM				
Ásgeir Ambjörnsson raföfnfræðingur kennit. 200352-3359 Hjallabraut 17, 220 Hafnarfirði SÍMI 555 4123 / 899 4123				
TEIKNING NR.	BLAÐ NR.	N. BLAÐ NR.		
20501	1	2		
DAGS.	VERK NR.			
okt. 2005				
SAMP.	KENNIT.			
<i>[Signature]</i>	200352-3359			