




SAMPYKKT
15 JULÍ 2010
Magnús Eiríksson
Bygginga- og Væðingarmáttáttun, Arnessýslu og Flóahfr.

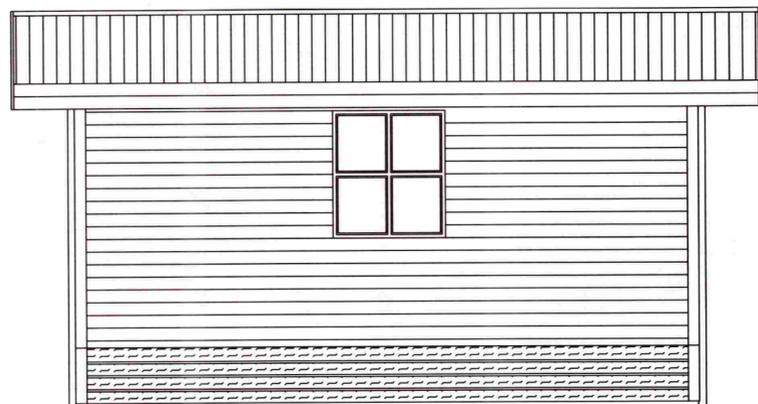

NORÐURHLIÐ Á
GESTAHÚSI

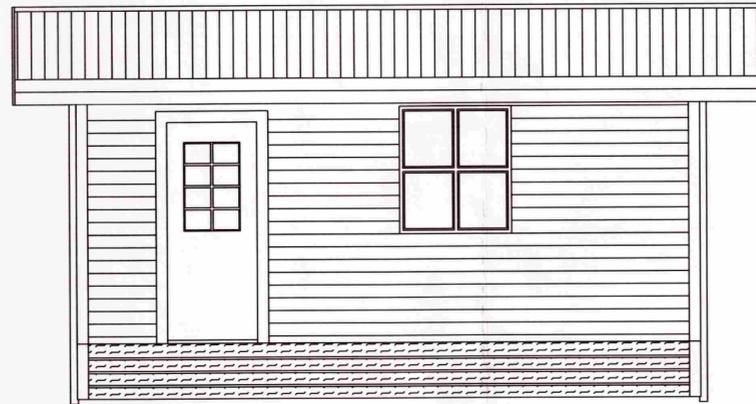


SUÐURHLIÐ Á
GESTAHÚSI

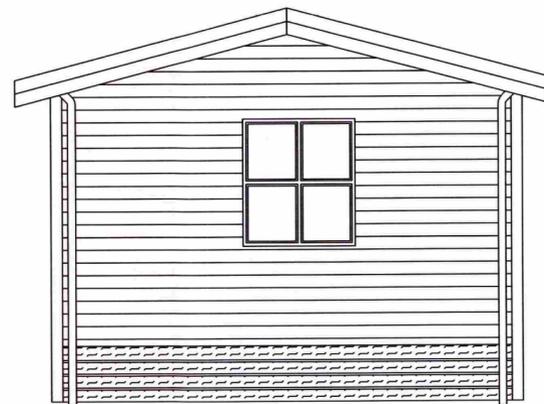


VESTURHLIÐ Á
GESTAHÚSI

FRISTUNDAHÚS
SEM ÞEGAR ER TIL
STAÐAR Á LÖÐINI

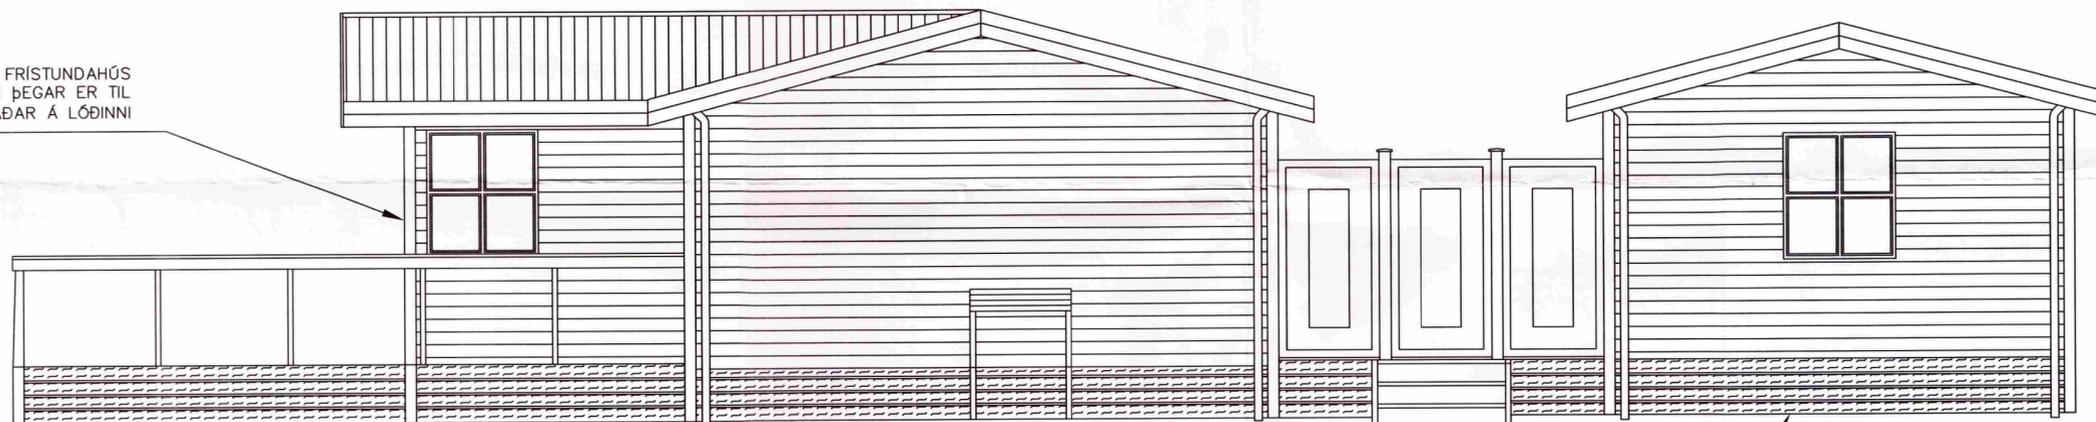


NÝTT GESTAHÚS

AUSTURHLIÐ Á
GESTAHÚSI

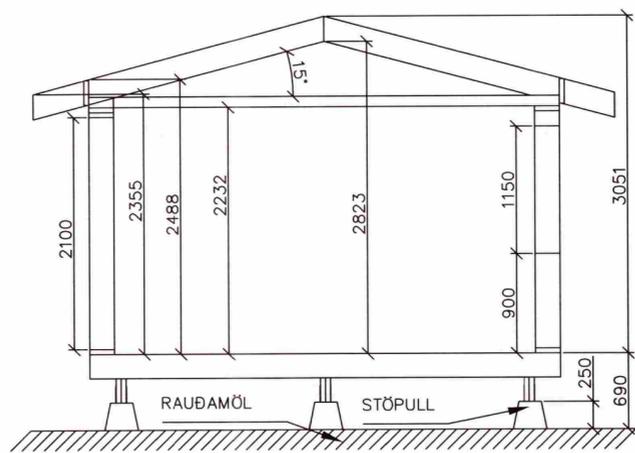

GESTAHÚS: ÞVERSNIÐ Í GRIND Í MIÐJU HÚSI, HORFT Í VESTUR

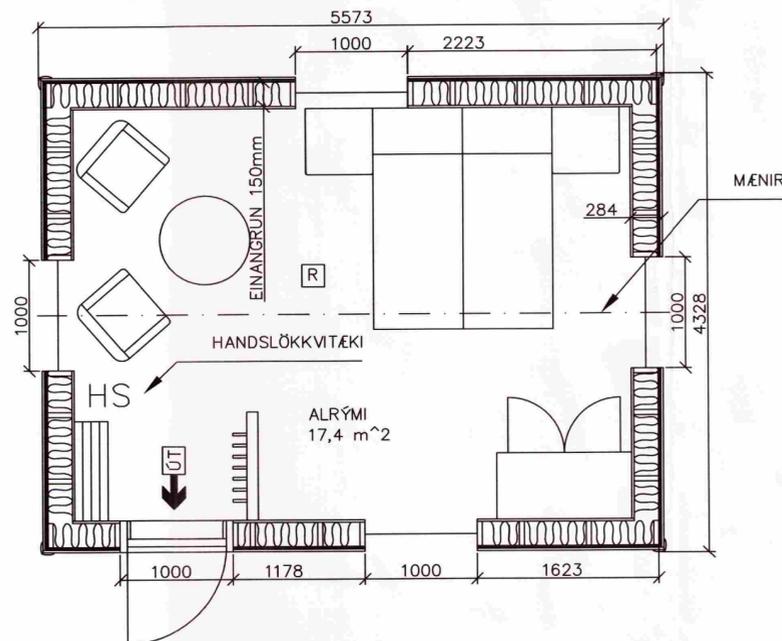

BYGGINGARLÝSING
—AUSTURGAFLINN Í GESTAHÚSINU VERÐUR Í SAMA LÖÐRÉTTA PLANI OG AUSTURGAFLINN Í AÐALHÚSINU
—GÓLFID Í GESTAHÚSINU VERÐUR Í SAMA LÁRÉTTA PLANI OG GÓLFID Í AÐALHÚSINU.
HÚSIÐ VERÐUR REIST Á RAUÐAMALARPÓÐA, GRAFID VERÐUR NIÐUR Á HRAUN 50 TIL 100 cm OG SÍÐAN Fyllt upp í hæfilega hæð með þjappðri raubamöl. OFAN Á RAUÐAMALARPÓÐANUM KOMA STEYPTIR STÖPLAR MEÐ ÍSTEYPTUM FESTJÁRNUM. Á STÖPLANA KOMA ÞRÍR SAMSETTIR DREGARAR ÚR TIMBRI JAFN LANGIR HÚSINU, HVER VERÐUR GERÐUR ÚR 2stk. 220 X 45mm, MEÐ STEFNU SAMSÍÐA MÆNI, EINN BEINT UNDIR MÆNI EN HINIR TVEIR TIL HVORRAR HANDAR 180cm FRÁ MIÐBITANUM. Á ÞESSA DREGARA KOMA SÍÐAN GÓLFBITARNIR ÚR SAMA EFTIR MEÐ 60cm. DEILINGU. (SJA ÞVERSNIÐ AF GRIND HÉR TIL HLIÐAR)

SKÝRINGAR:
HS: HANDSLÖKKVITÆKI
R: REYKSKYNJARI

Frístundahús- Gestahús	Mælikvarði 1/50 Dags 20. maí 2010
Asparvík 14 LANDNÖMÉR 168252, STAÐGREINIR 8719-01-4568-0140	TEIKNAD: Magnús Eiríksson
Hraunkot í Grímsnes og Grafningshreppi (í landi sjömannadagsráðs)	SAMPYKKT AF: 30.06.2010
GRUNNMYND	190452-4179
ÚTLIT OG ÞVERSNIÐ	