
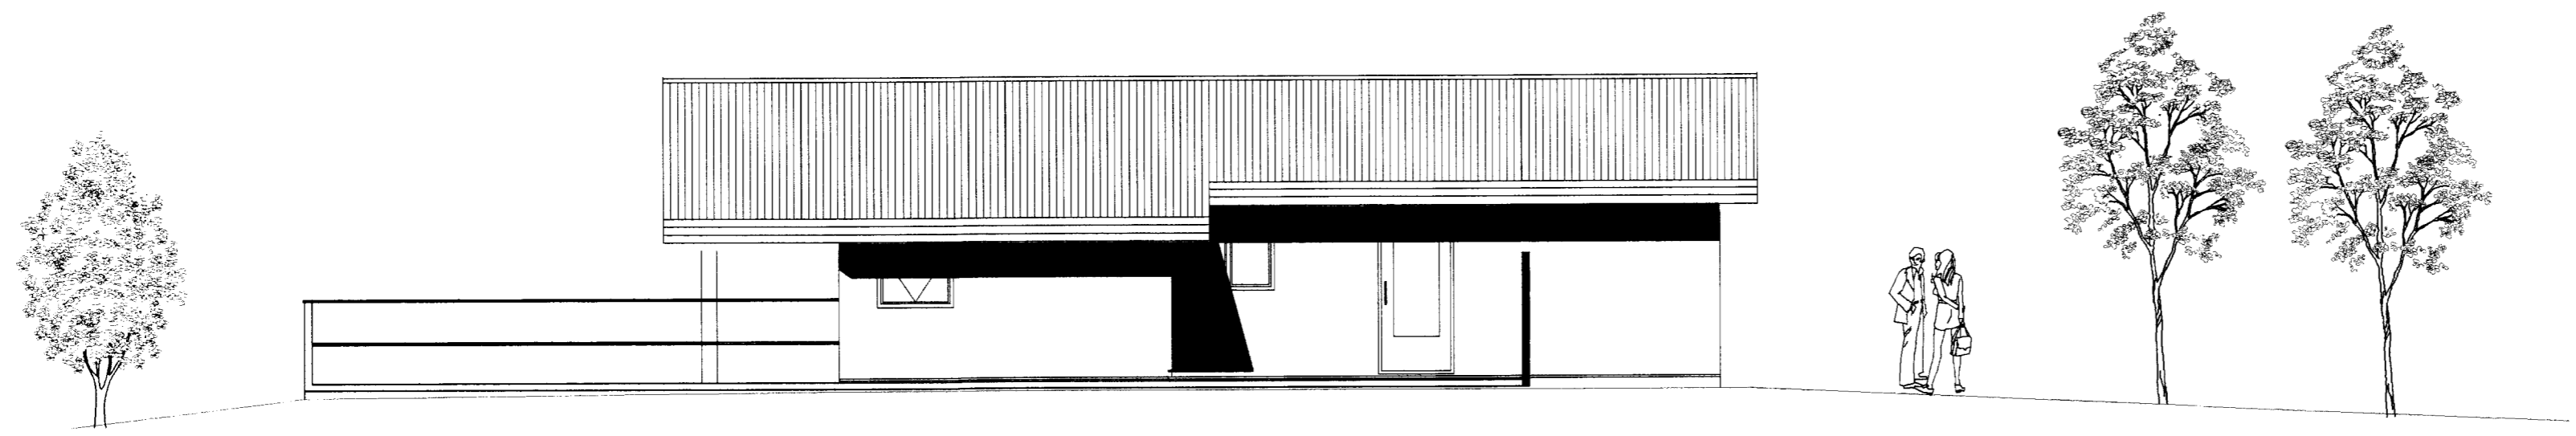
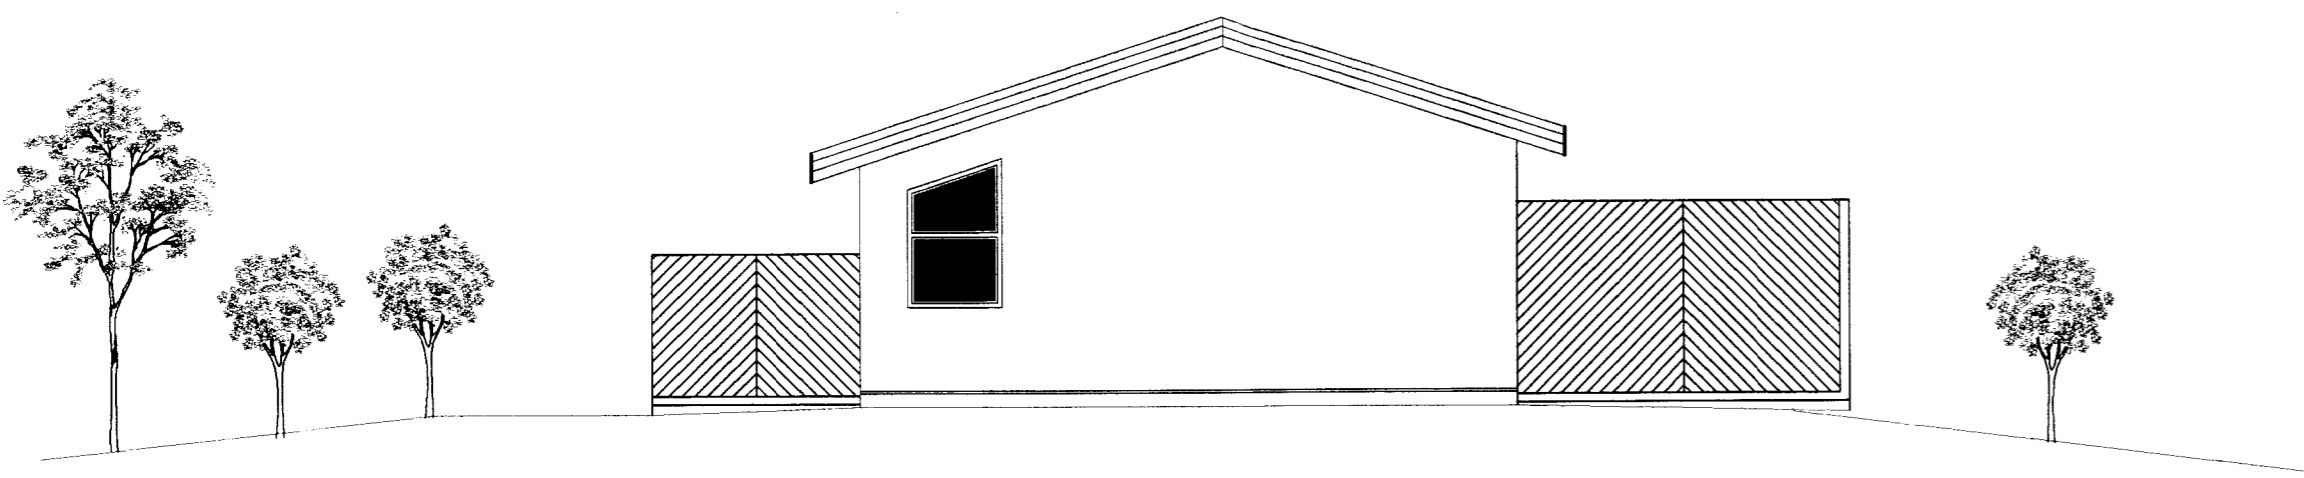
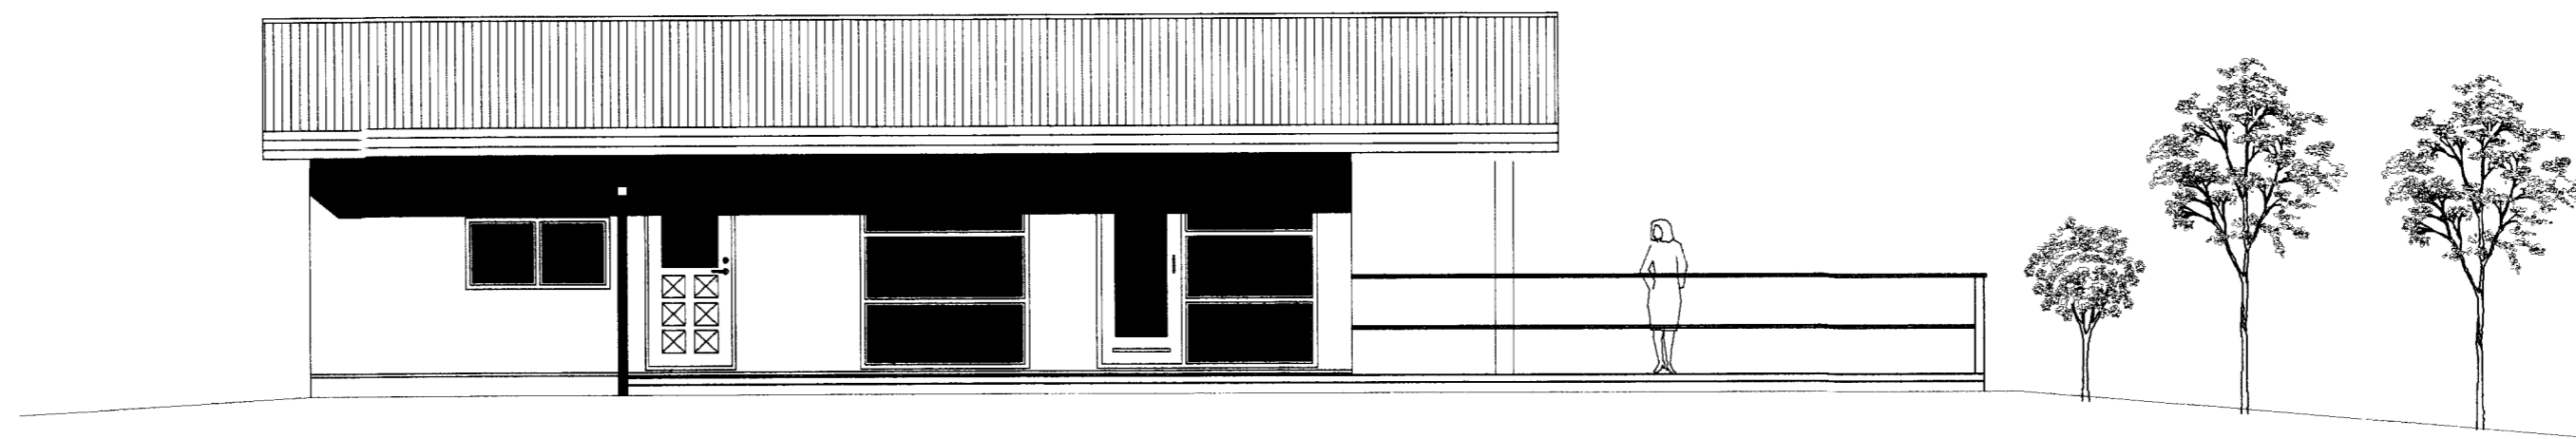


Áðalteikning

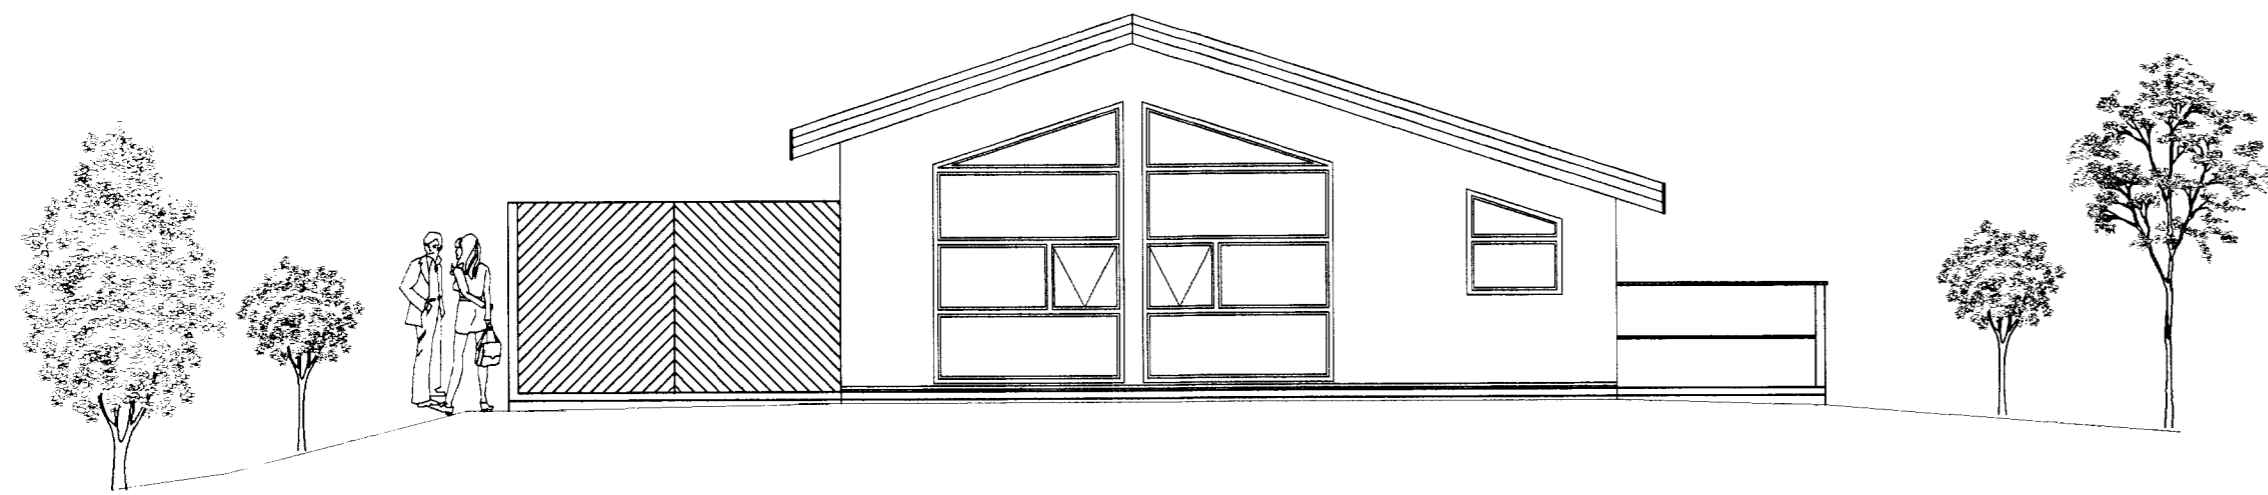

Öll mál eru í millimetrum, nema annað sé tekið fram.

Br. nr.	Dags.	Af.	Breyting
Ⓐ			
Ⓑ			
Ⓒ			
Ⓓ			
Ⓔ			

Sumarhús Asparvík 5
Grímsnesi

Teikn nr.
100

Áðalteikningar
Útlit

Frumstærð:
A2

Dags: 4 jan 2006 Dev: 1:100 Hann: GDS

Samþ: *[Signature]* 020162-3099 V.nr: 04 010 Teikn: -

VGS
VERKFRÆÐISTOFA
GUÐJÓNS P. SIGFÚSSONAR EHF.
AUSTURVEGI 42, 2.HÆÐ,
800 SELFOSSI
S: 482 2805, F: 482 3818
NETFANG: VGS@VGS.IS