
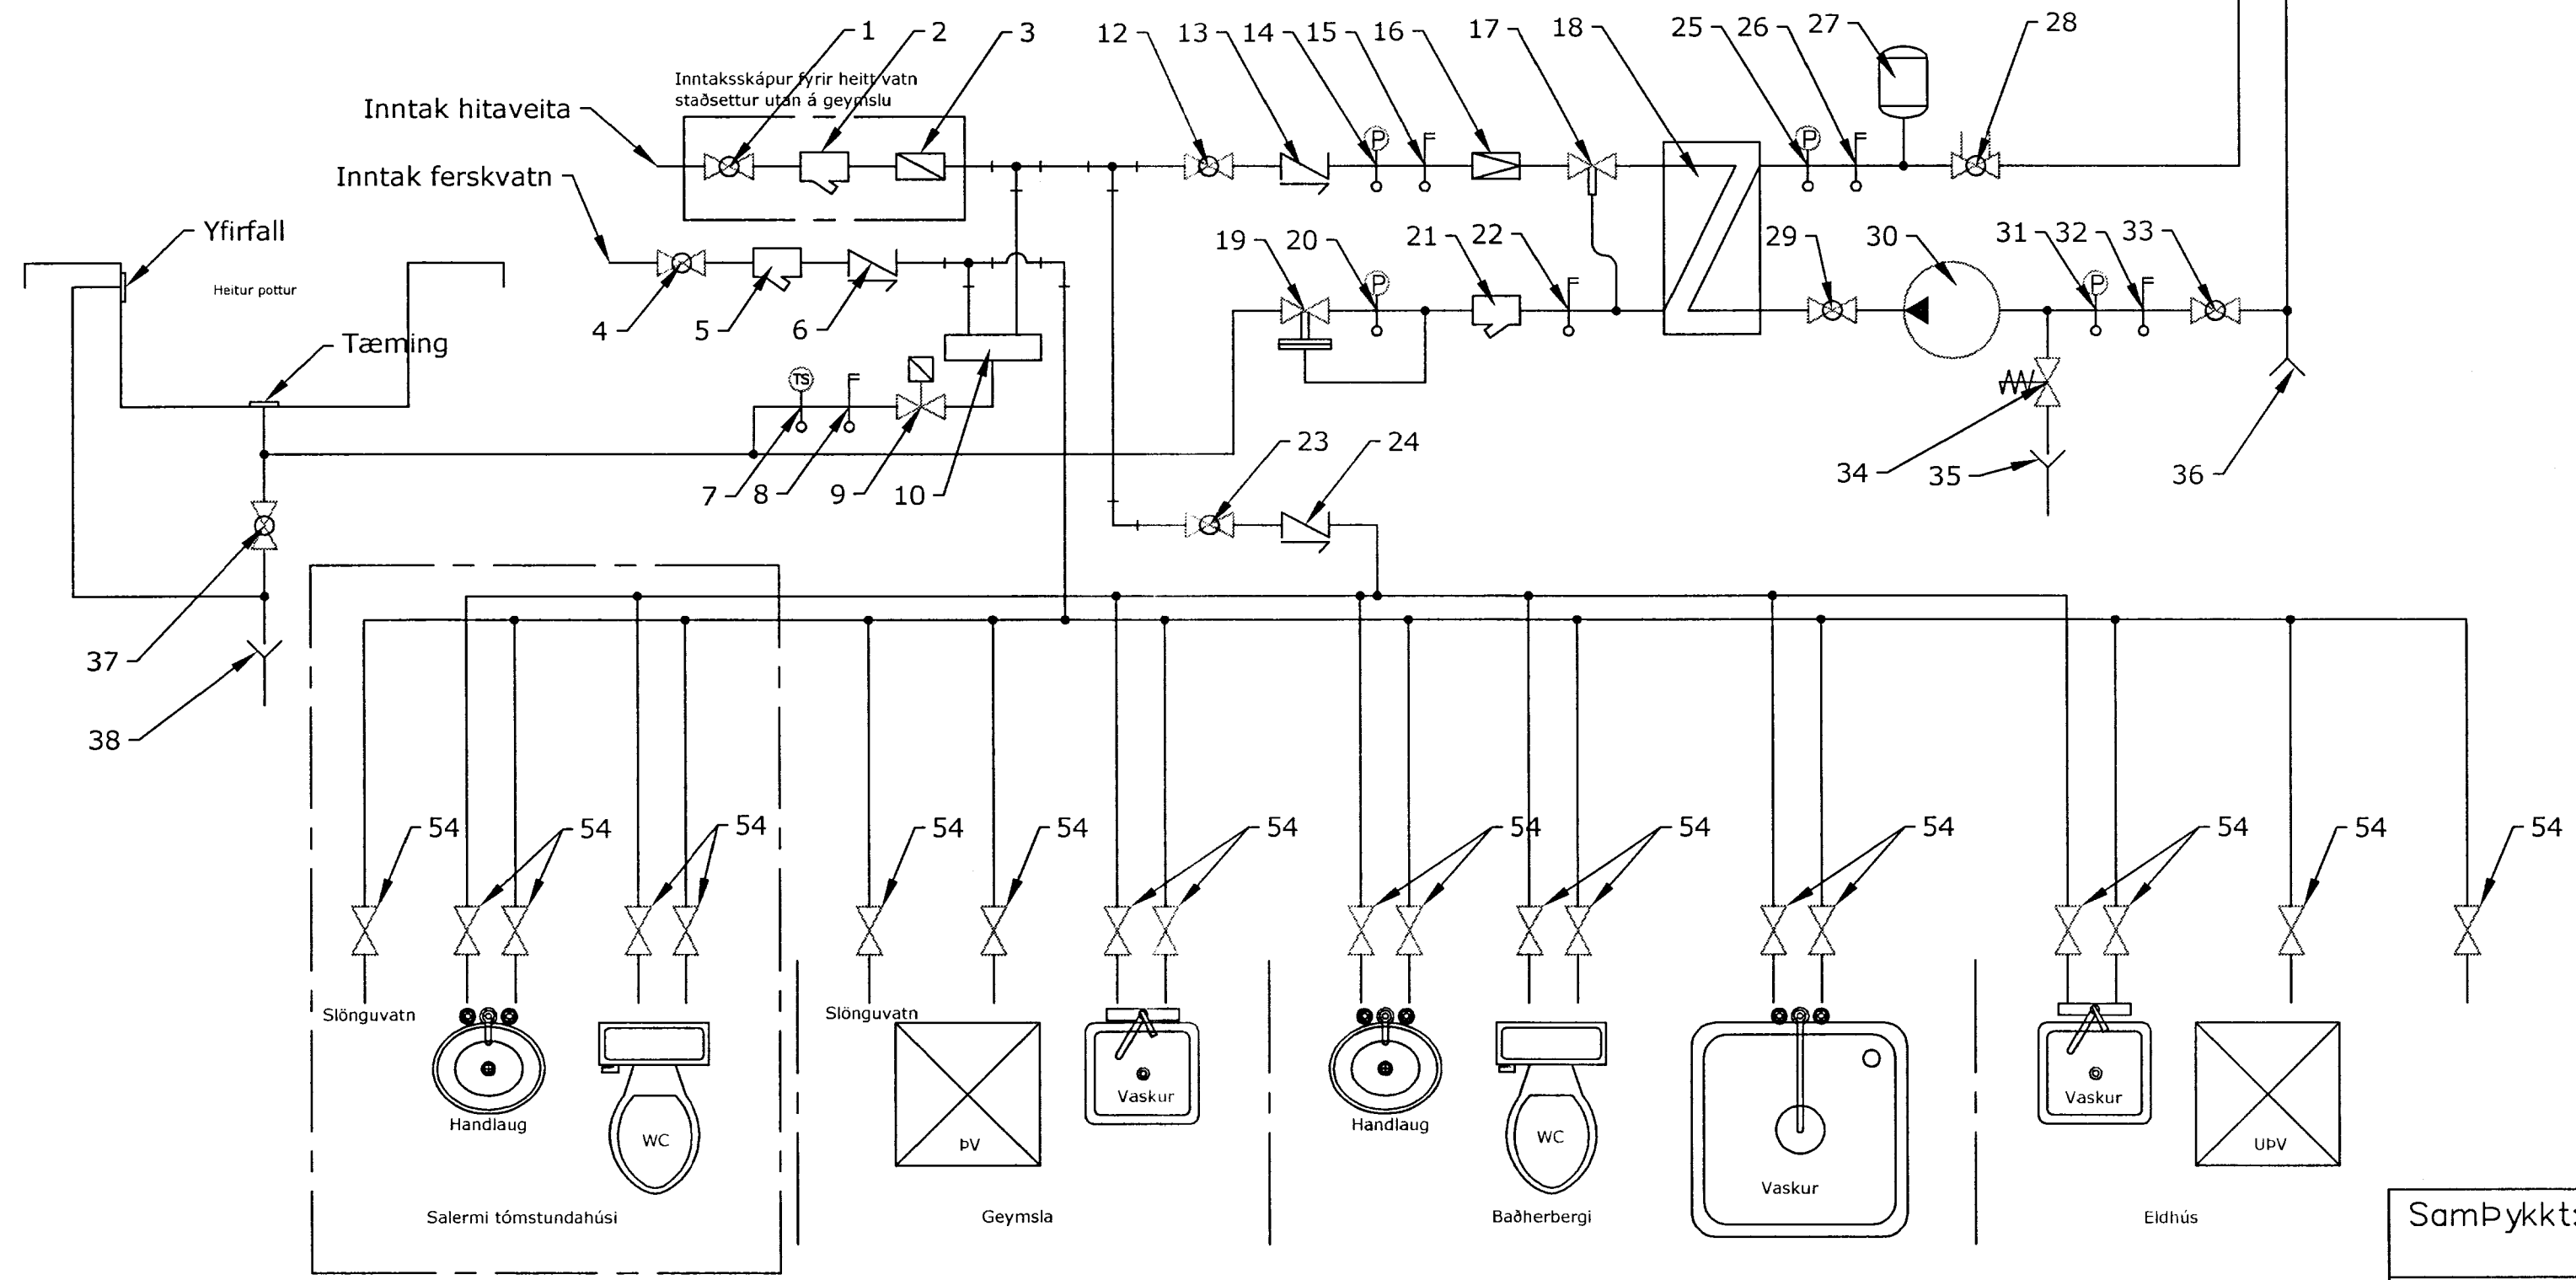


Skipulags- og byggingarfulltrúi Uppsveita bs.
Yfirfarið
 02 SEPT. 2014
 Byggingarfulltrúi

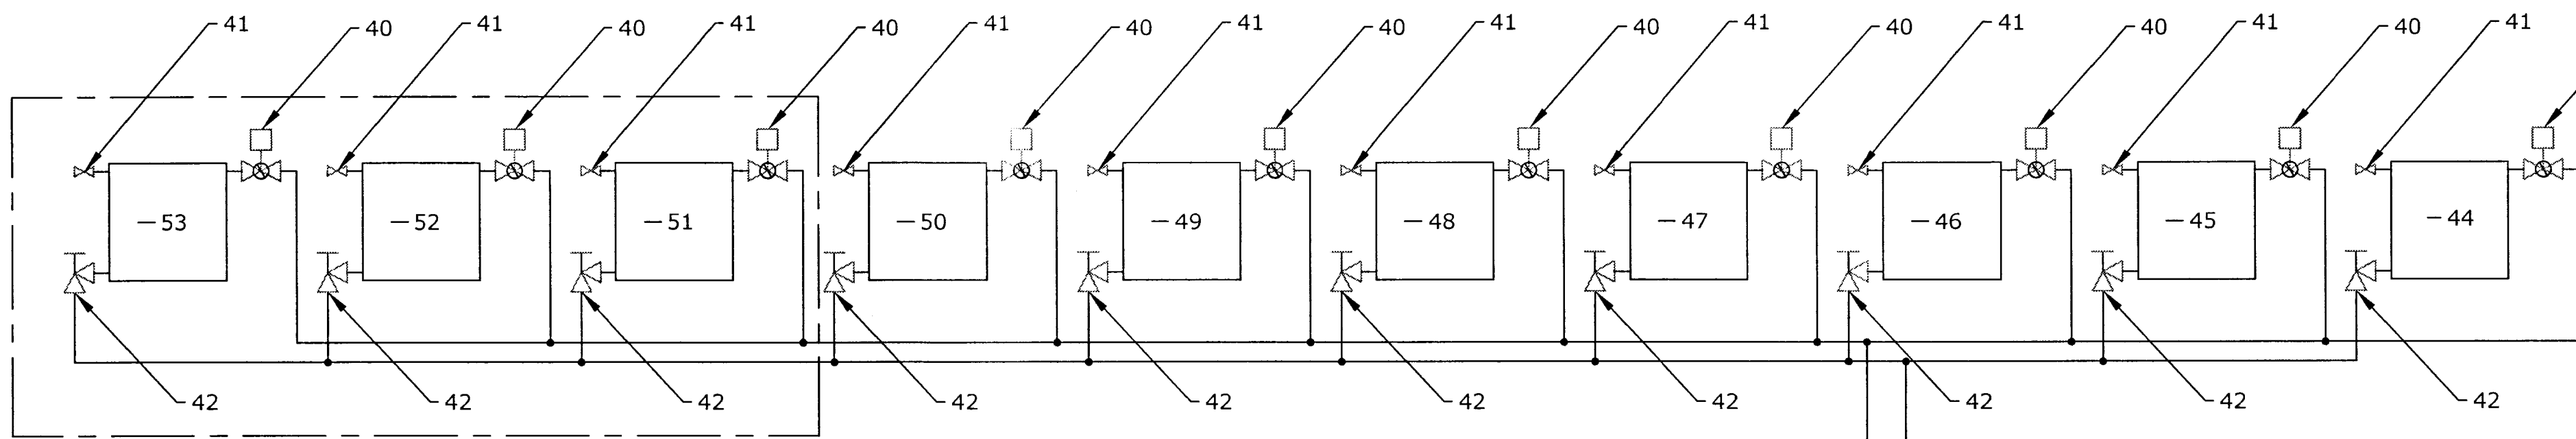

Fastanúmer: 8719-01-4568-0080
 Staðgreinir: 201288

Sótt er um byggingaleyfi fyrir -
 tómstundahús 0105

Samþykkt: Jón Gunnlaugsson Kt. 3105462919					
This drawing is our property and must not without our permission be copied or made available to others. The receiver is responsible for every misuse.		Tölvunafn: Sumarhus14052014.dwg			
ASPARVÍK 8, HRAUNBORGUM, GRÍMSNESI AÐALHÚS OG TÓMSTUNDAHÚS ÚTLIT, GRUNNMYND, SNIÐ OG AFSTAÐA	Málkvarði	Hannað	(JG) 15052014		
	—	Teiknað	J.G. 14052014		
		Samþ.	G.Ó. 25052014		
		Plottað			
JG - Design Strikið 12, – 210 Garðabær Teleph: +354 8973315, Homep: jongunniugsson.aimnet.is		Teikningarnúmer 15052014 035			
		Breyting: <table border="1"><tr><td> </td><td> </td><td> </td><td> </td></tr></table>			
		Ath.			

Grunnmynd