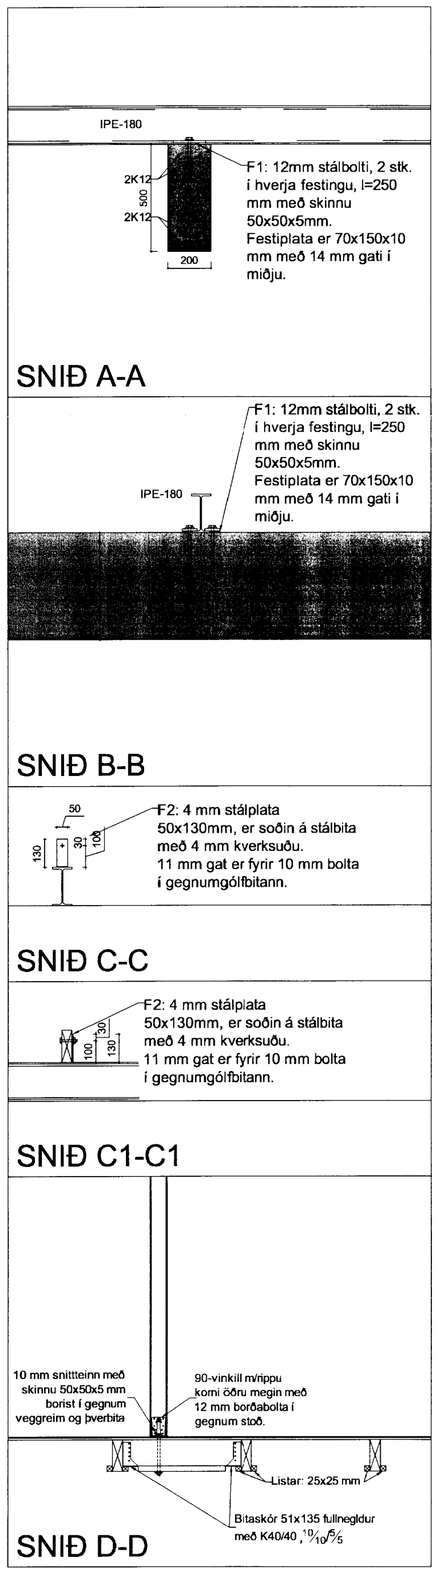

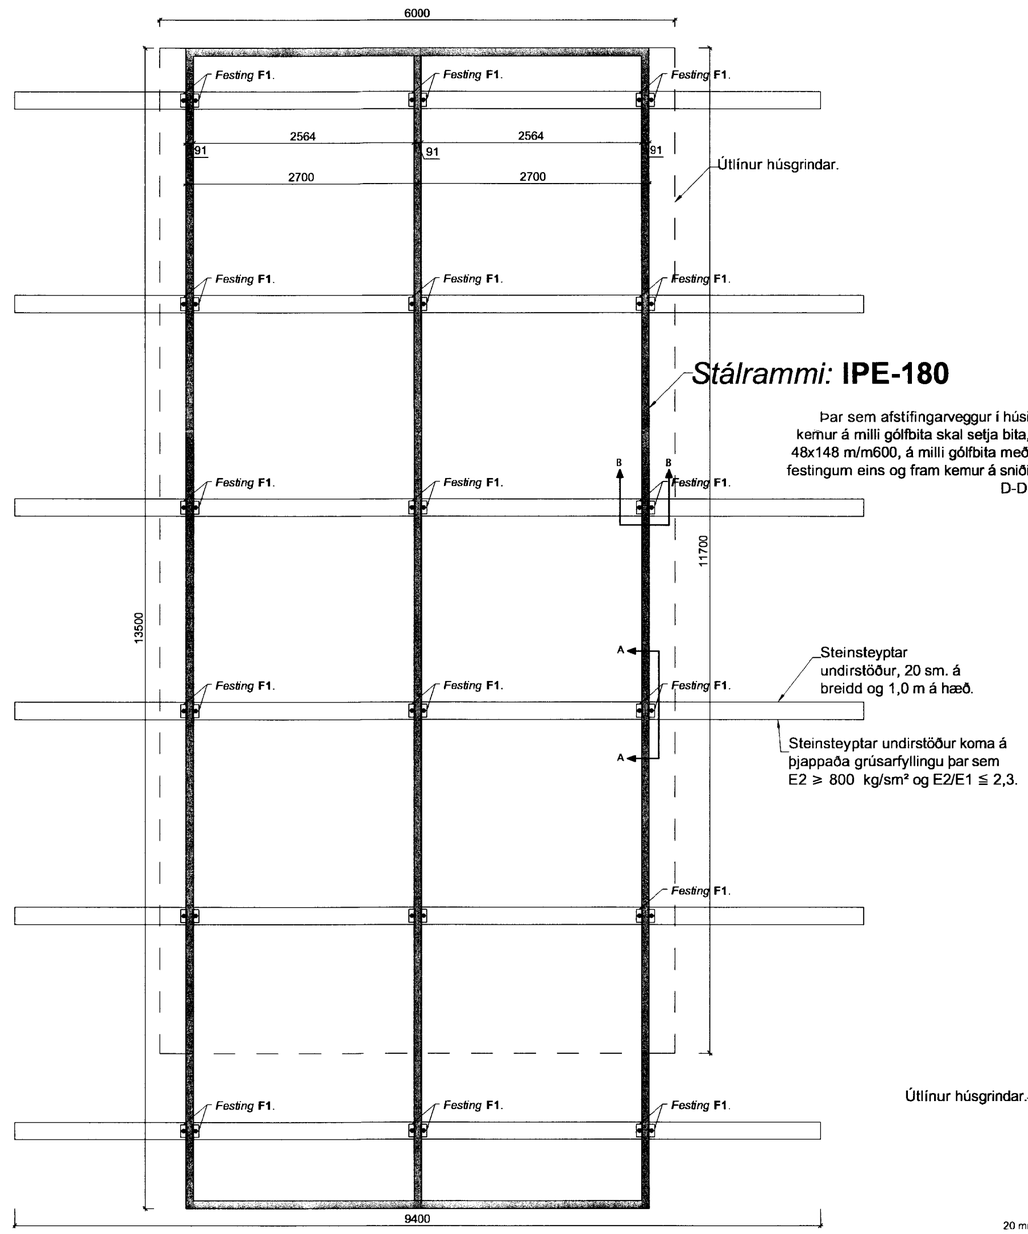

Undirstöður og stálrammi

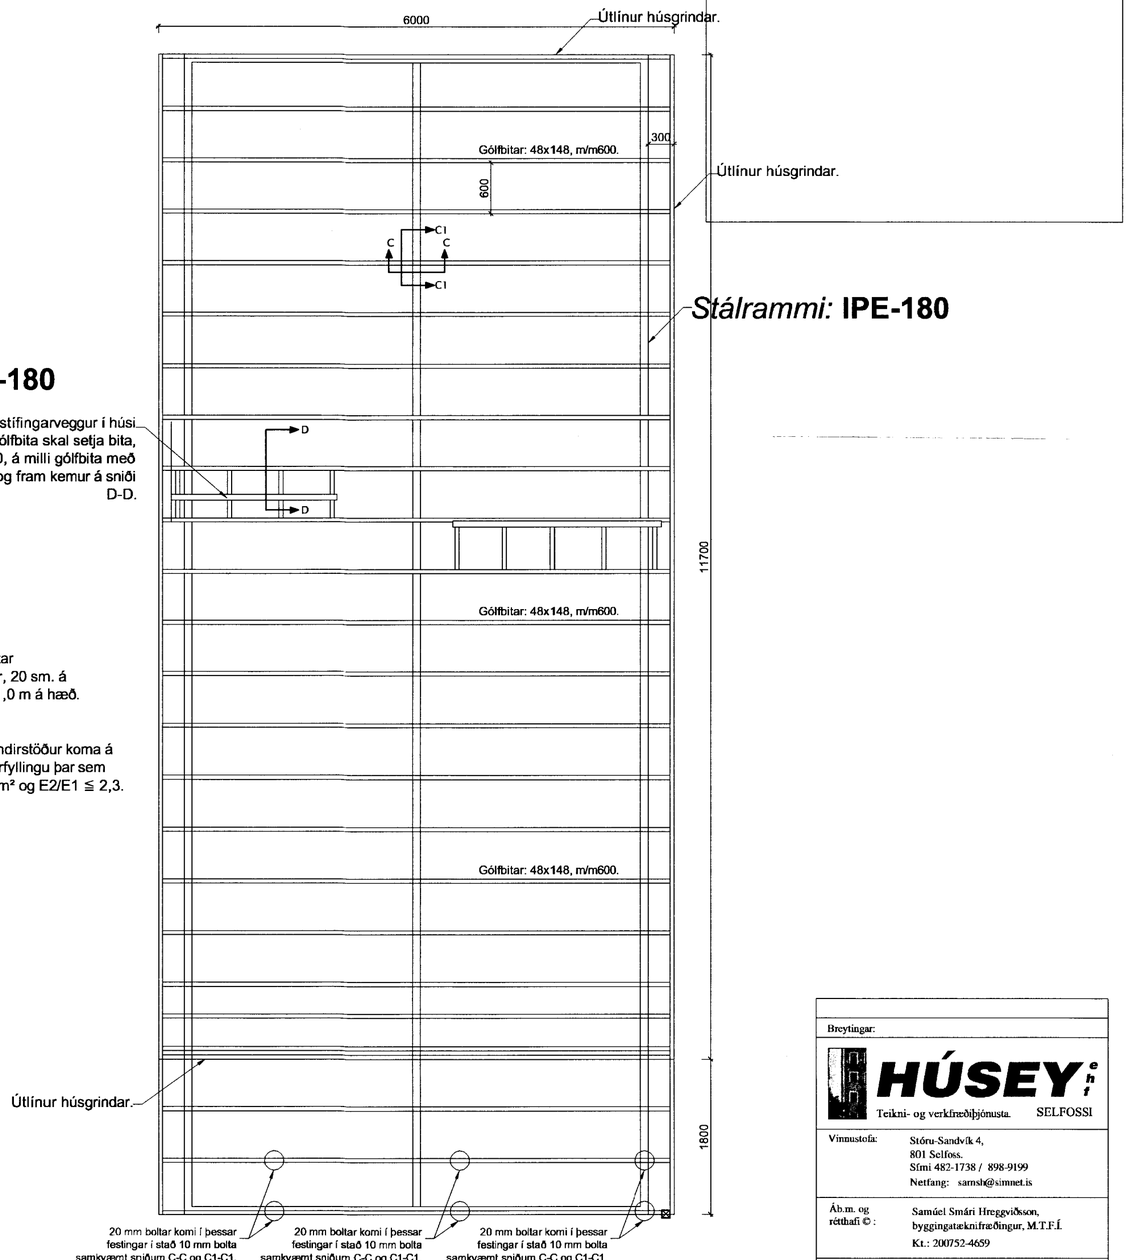

Gólfbitar

SKÝRINGAR:

Allt burðarefni í gólfvirki er að minnsta kosti af gæðaflokki K18. Gólfbitar eru úr 48x148 mm með mesta millibili bita m/m 600. Allar neglingar eru a.m.k. 3 stk S 38/100.

Undirstöður eru úr steinsteypu, S250, járnagrind í undirstöðum er þannig að efst og neðst í undirstöður koma 2K12 og upp með endum að auki kemur járnagrind með K10 m/m250 í báðar áttir.

Allar frárennslislagnir í grunni eru Ø100 PVC lagðar á frostfrítt dýpi, ca. 120sm, lögn frá brunni að rotþró fylgi landhalla með þó ekki minni halla en 20‰.
Lagnir að tækjum, öðrum en VS, ofan gólfs eru Ø50.

Breytingar:

HÚSEY ehf
Teikni- og verkfræðiþjónusta. SELFOSSI

Vinnustofa: Stóru-Sandvík 4, 801 Selfoss. Sími 482-1738 / 898-9199 Netfang: samsh@simnet.is

Áb.m. og rétthafi ©: Samúel Smári Hreggviðsson, byggingatæknifræðingur, M.T.F.Í. Kt.: 200752-4659

Viðfangsefni: ASPARVÍK 8, Hraunborgum, Grímsnes- og Grafningshreppi

Verkhluti: UNDIRSTÖÐUR, STÁLRAMMI, GÓLFBITAR, SNIÐ OG SKÝRINGAR

Mælikvarði: 1:50 og 1:20 Teiknað/Reiknað: ssh

Dagsetning: Stóru-Sandvík 4, í apríl 2006

Samþykkt:

Verknúmer: S1N-06,11

Teikn.nr.: 2-02