


Samþykkt

25 APR. 2006

Byggingarást. Samþykkt Árnassýslu

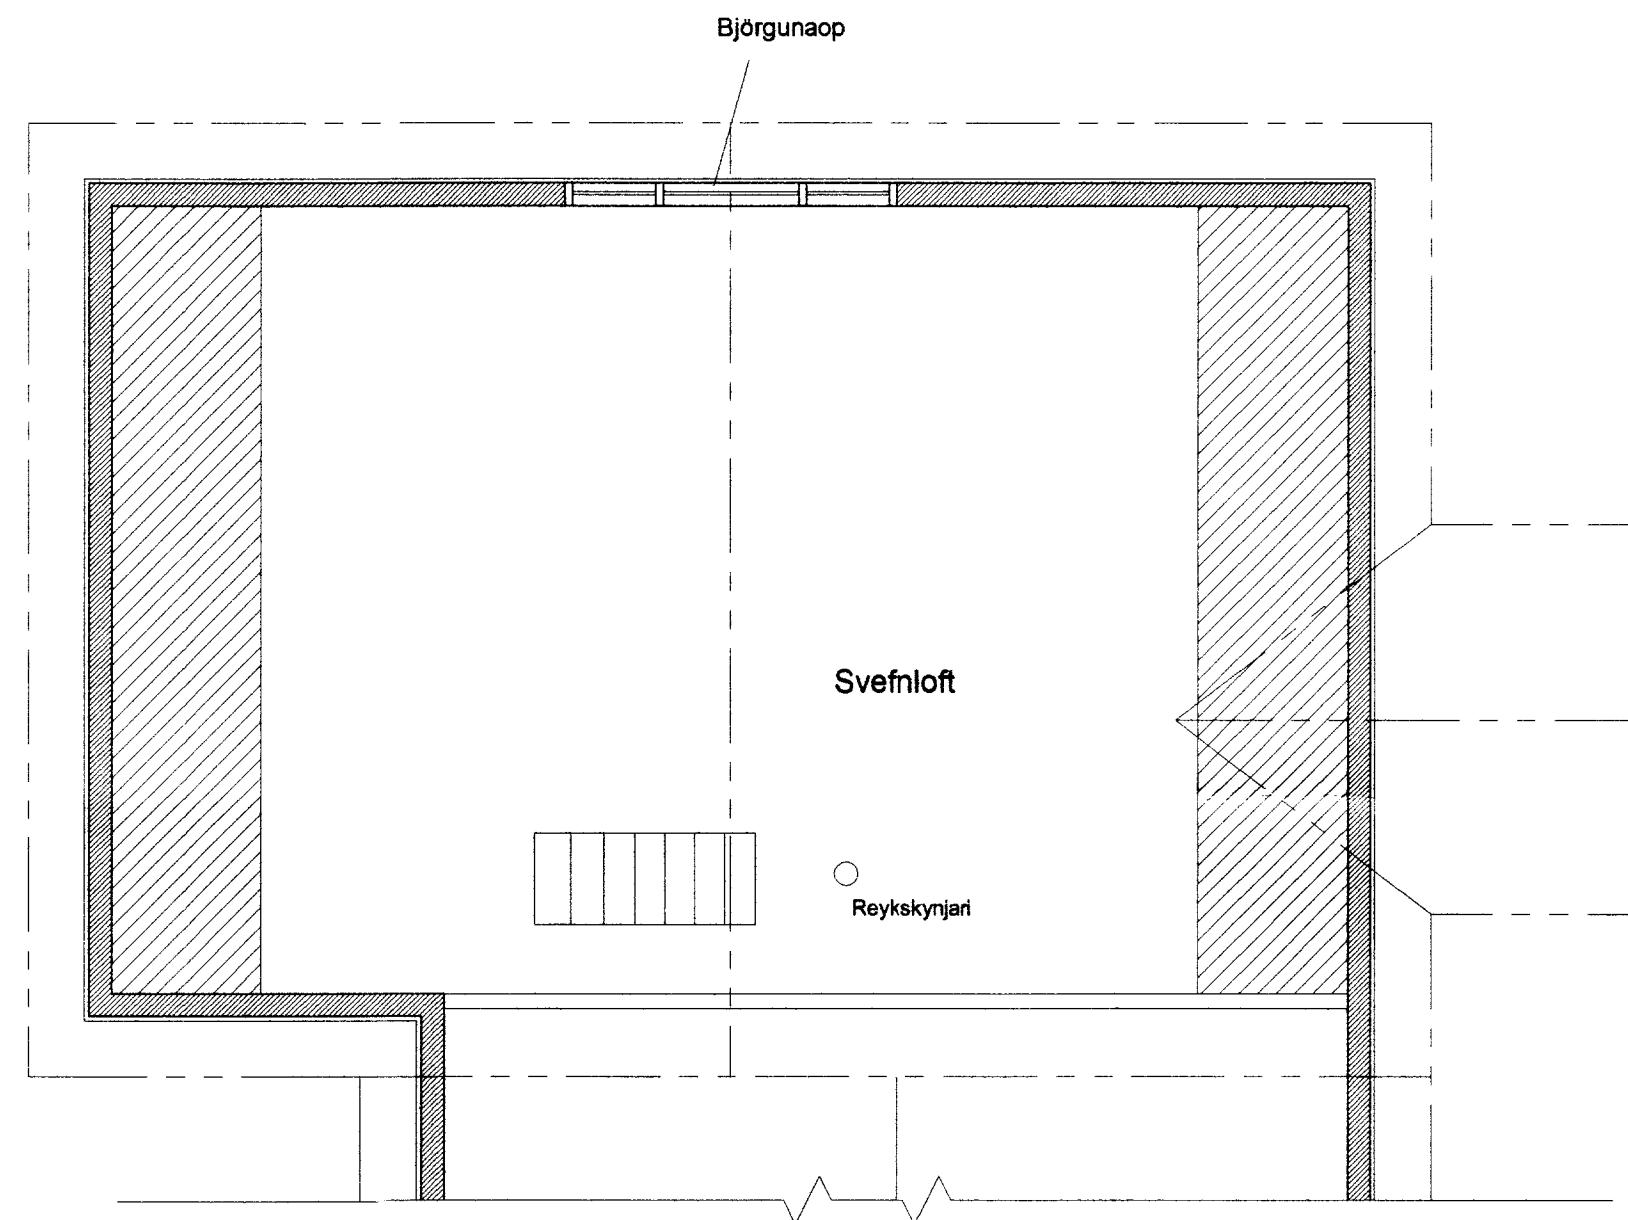

### Grunnmynd svefnlofts

Mælikvarði 1:50

**EK-Sumarhús ehf**  
Flugumýri 6-270, Mosfellsbæ-sími 5888430- E-mail ekumarhus@simnet.is

Einar Þorleifsson, byggingameistari Karl Valur Guðjónsson, rafverkfræðingur Guðjón Þór Ragnason, byggtekniráðgjafi  
Kl. 222256-3322 Kl. 010258-7319 Kl. 210351-3819

Staður	Dagur	Annað	
Frístundahús nr.9, Asparvík Hraunborgum, Grímsnesi	20.11.05	Hannað	
	K.V.G.	K.V.G.	
	Mælikvarði	Yfirfarð	Blöð nr.
Verktúll	1:50	G.P.R.	3
Grunnmynd svefnloft	Samþykkt	<i>Guðjón Þór Ragnason</i>	