




Skipulags- og byggingarfulltrúi Uppsveita bs.
Samykkt
 28 AUG. 2014
Alfín Eiríksdóttir
 Byggingarfulltrúi

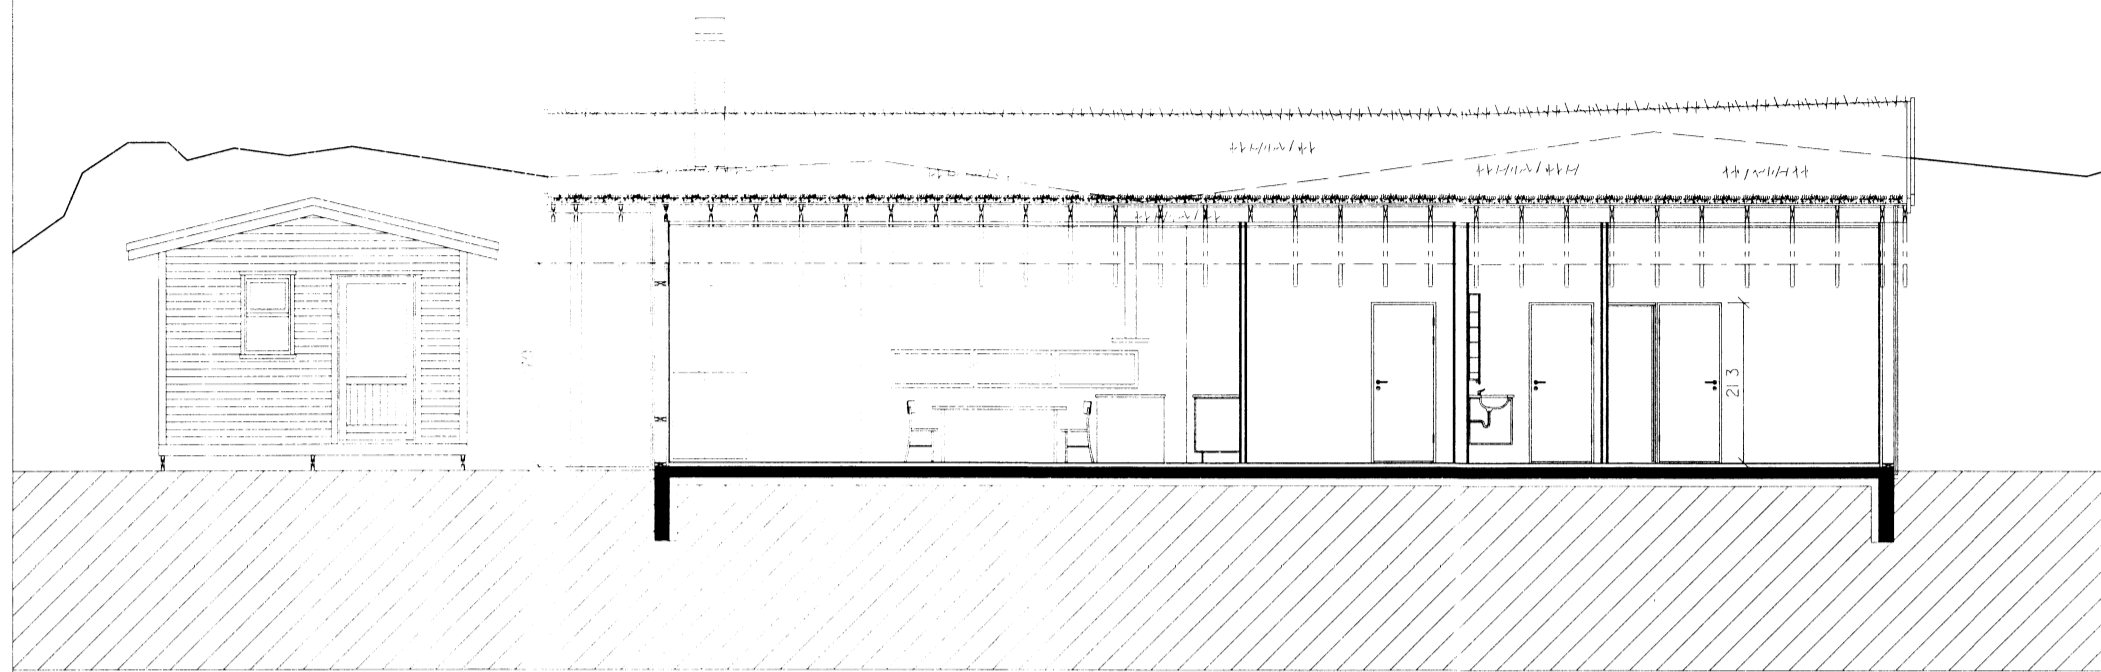


SKURÐUR A - A

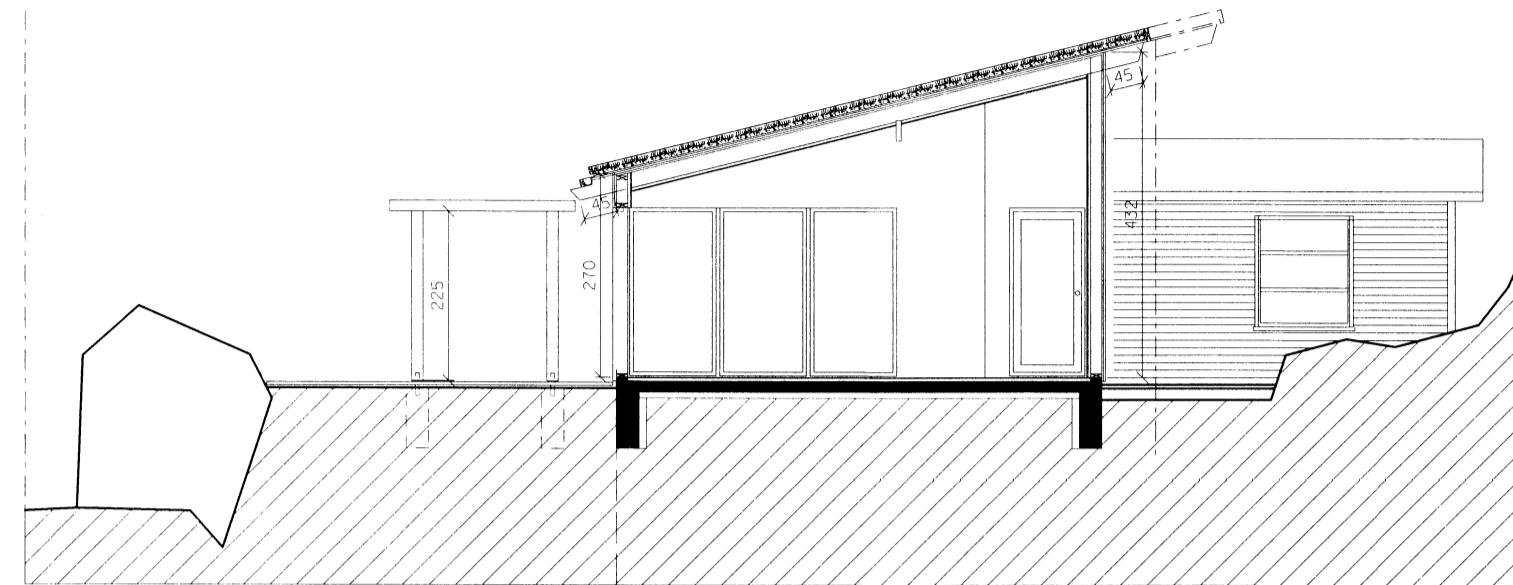


SKURÐUR B - B

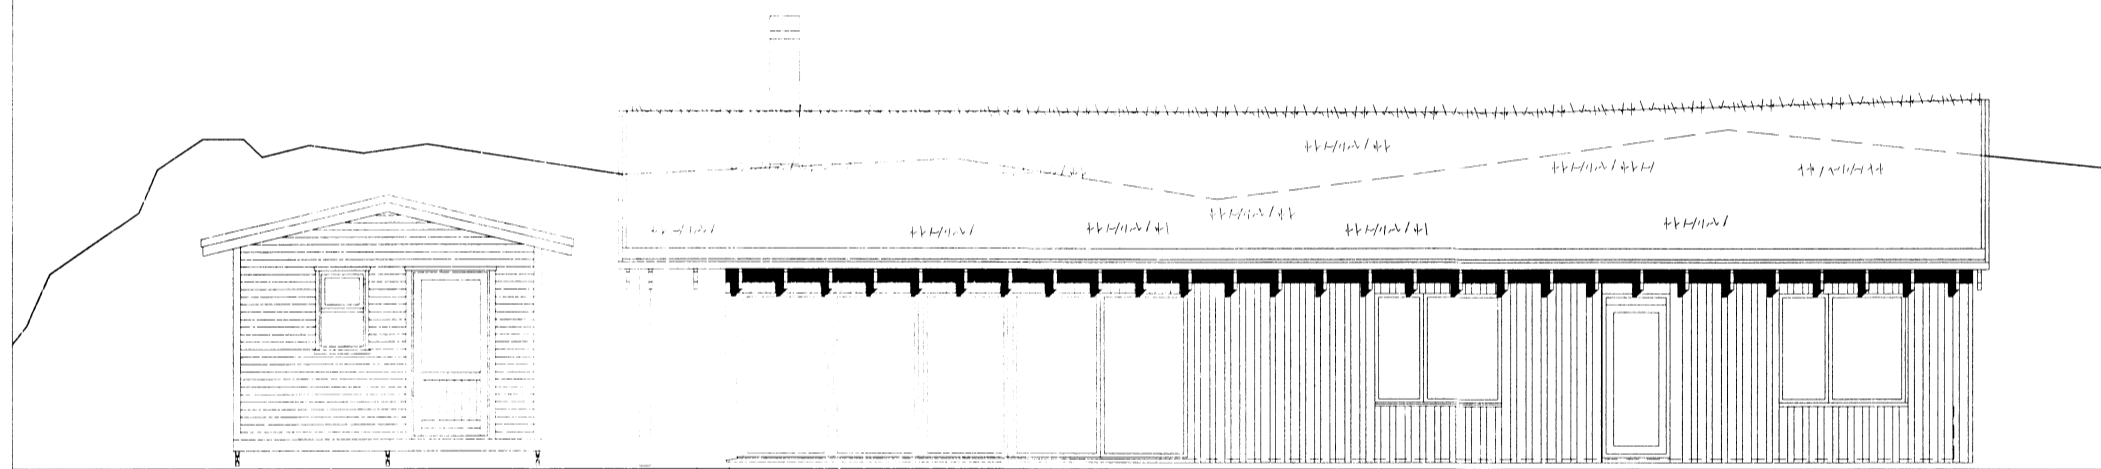


SUBURHLIÐ - ÚTSÝNI

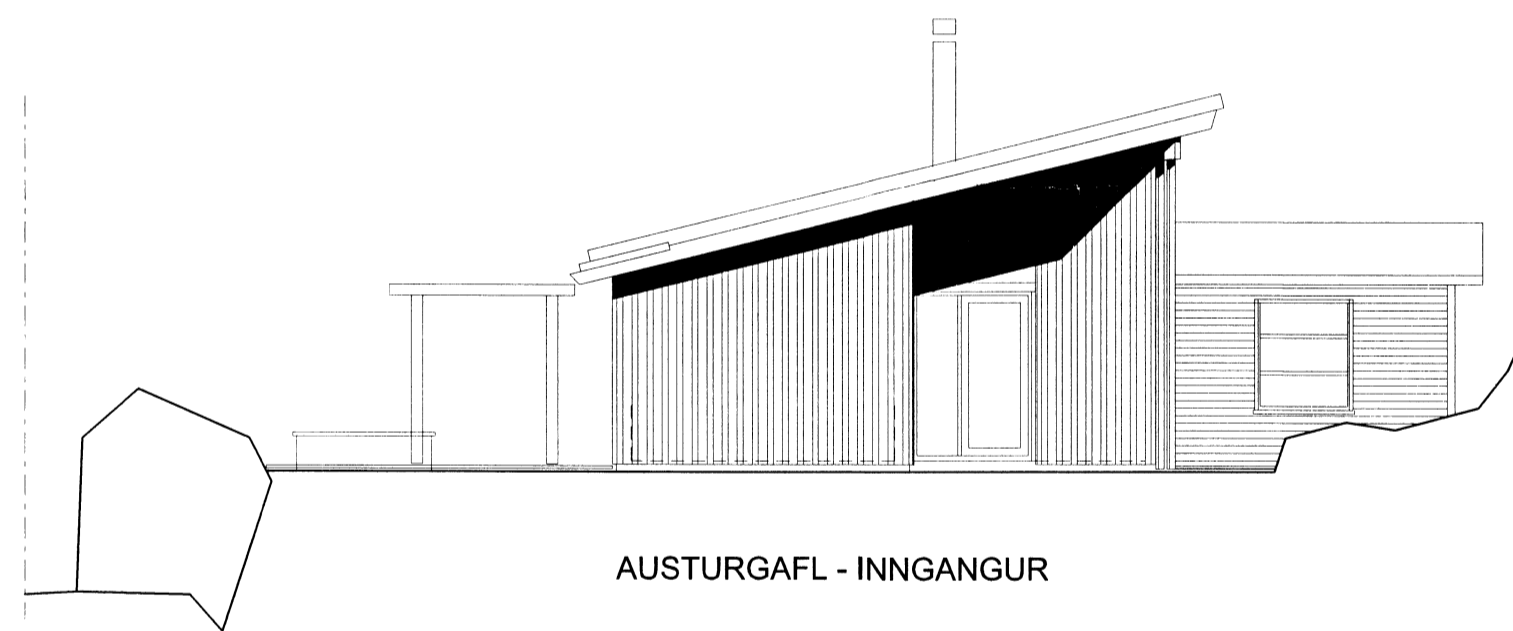

AUSTURGAFL - INNGANGUR

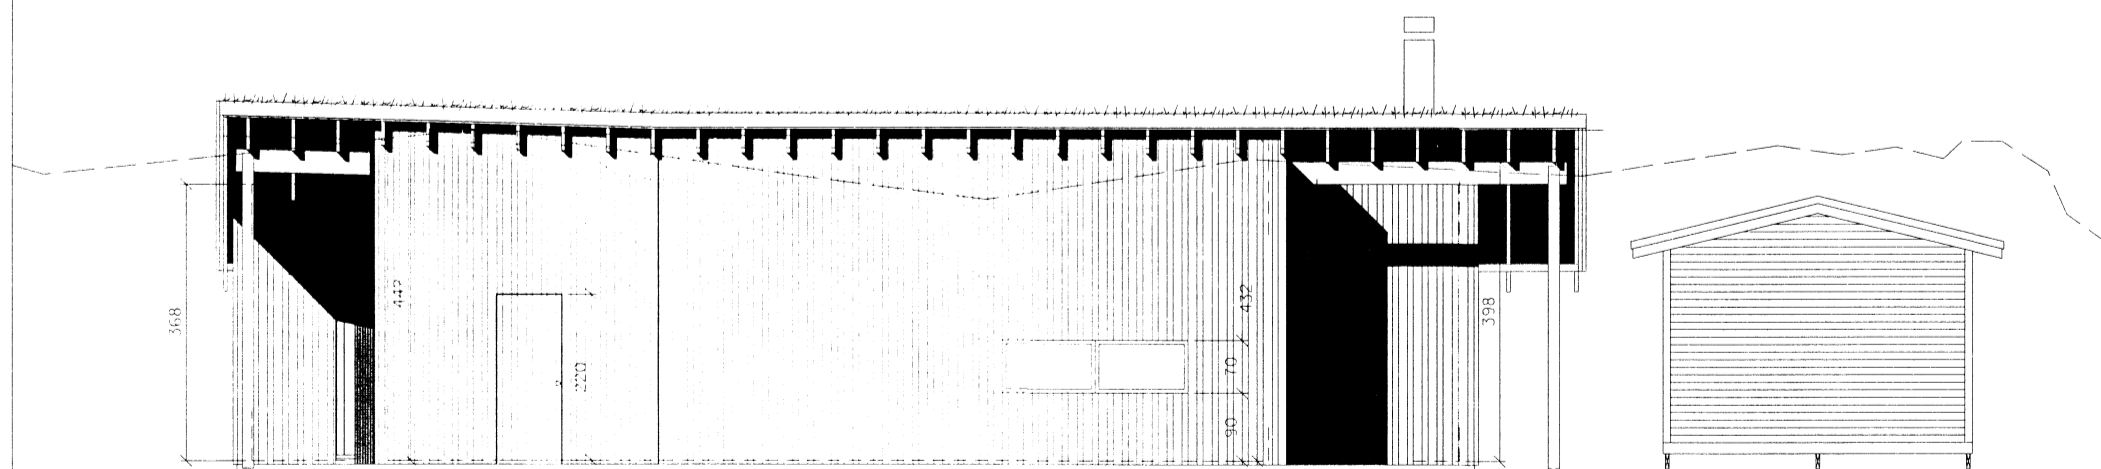

NOÐURHLIÐ - AÐ KLETTAVEGG

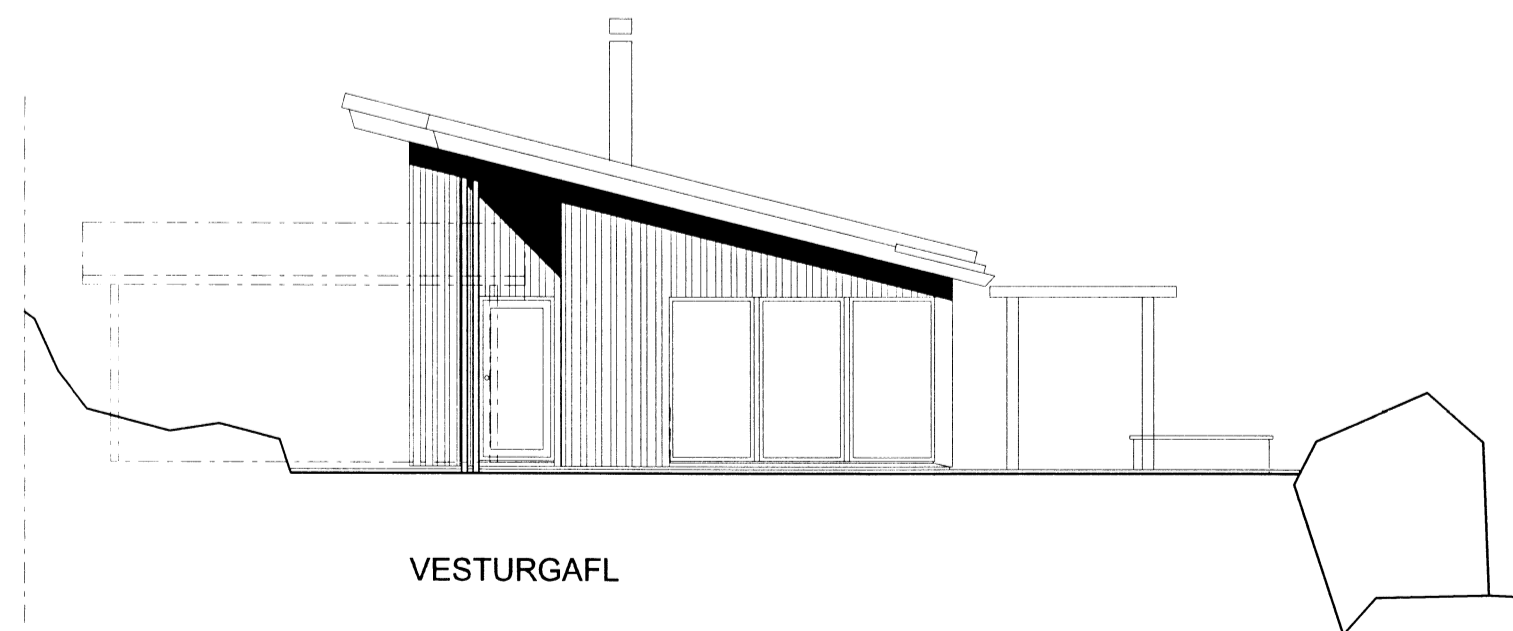

VESTURGAFL

C:

B:

A:

BJARKARÁS 1
 í Grímsnes- og Grafningshreppi

verkefni: frístundahús (mhl 01)
 verkkaupi: Elín Ágústsdóttir og Hrafn Ingimundarson
 kennitala: 110457-2519

staðgreinir: 26200010
 landnúmer: 224671

verk nr. 201405008 A2 blað 3/3

skurðir A-A, B-B og útlitsteikningar

skala: 1:100 teiknað: A.Th. dagaþing: 14.07.2014

albína thordarson arkitekt fal
 k.t. 081039-2679 sími 588 8630
 teiknistofa víðihlíð 45 fax 568 5530
 105 reykjavík netfang albina@simnet.is

Teikning A2
 0 100 200 300 400 500 600cm

Albína Thordarson 103