



SAÐPAPPI
18.02.2011
Albina Thordarson

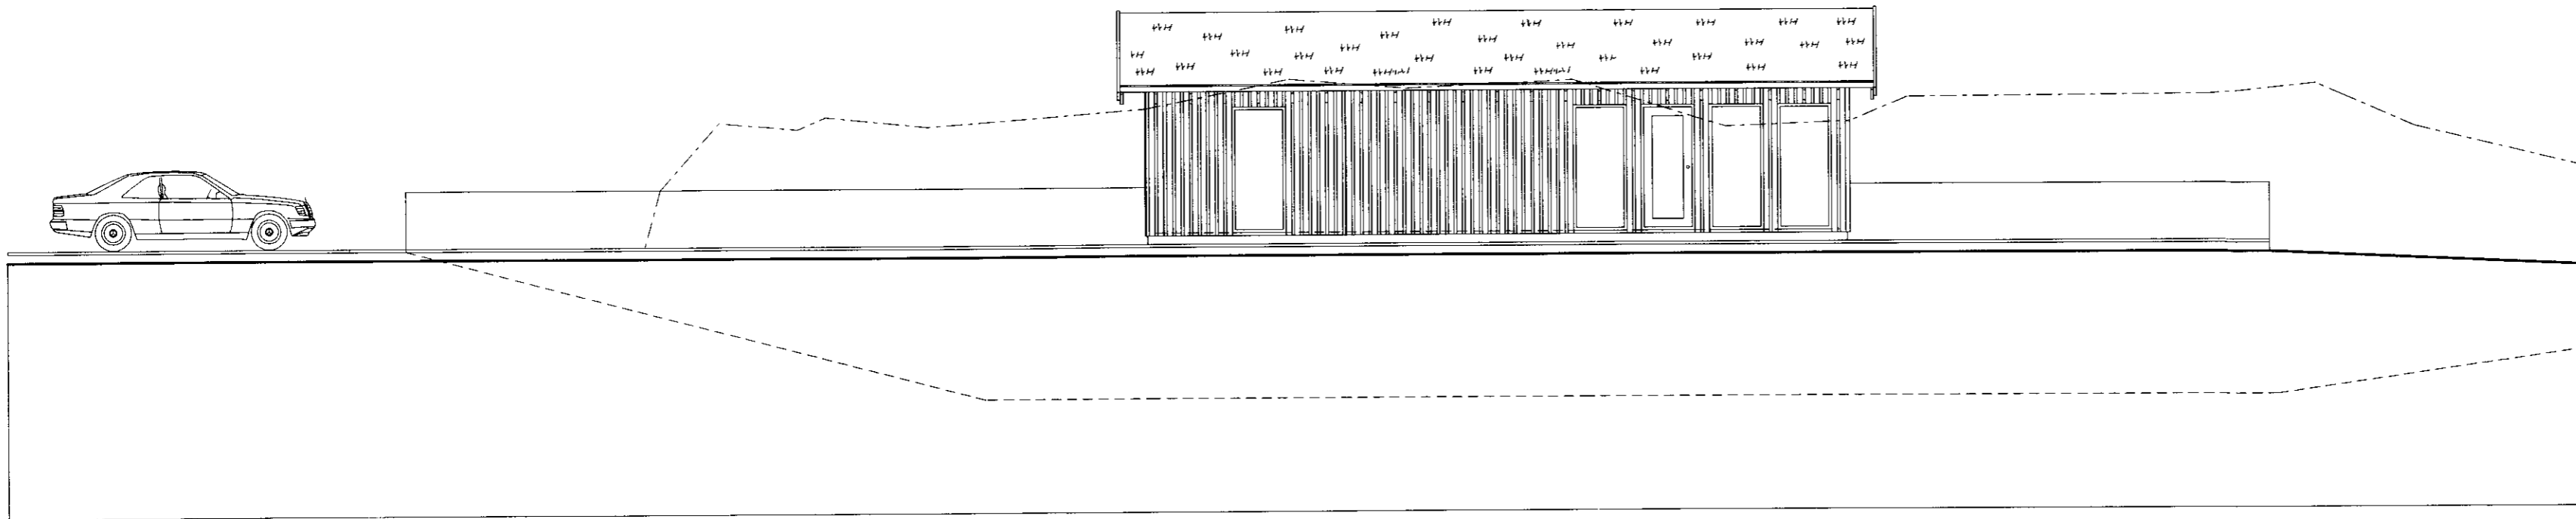

NORÐURHLIÐ

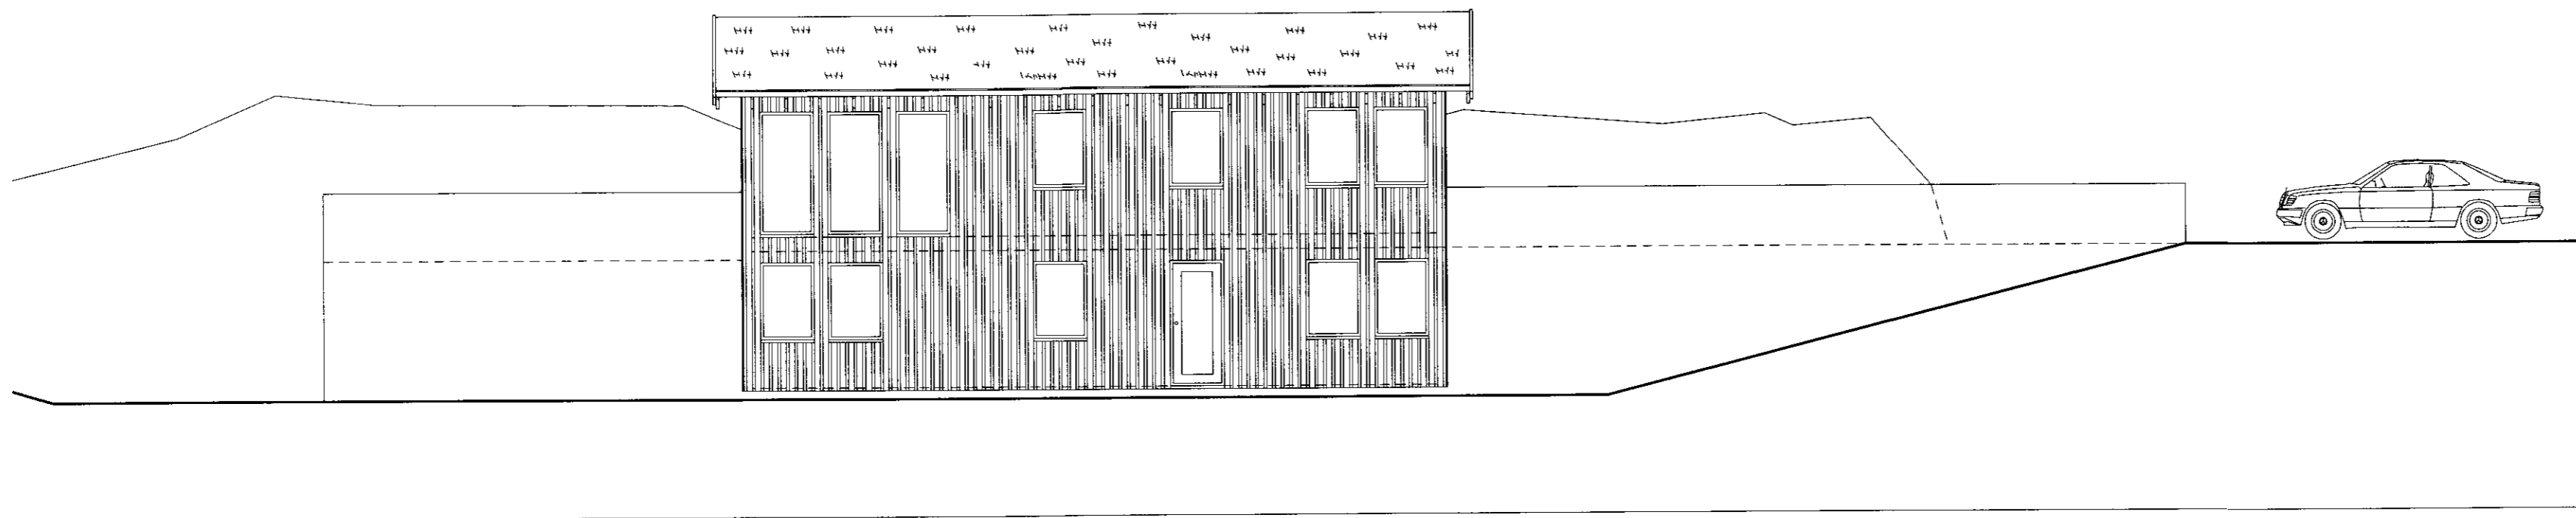

SUÐURHLIÐ

C:
B:
A:

BJARKARÁS 1 í GRÍMSNES- og GRAFNINGSHREPPI

Fristundahús Ellnar Ágústsdóttur og Hrafn Ingimundarsonar
verk nr. 200908008 blað 4/4
norðurhlíð og suðurhlíð
máli vord 1:100
teiknastofa víðihlíð 45 105 reykjavík
alvína thordarson k.t. 081039-2679
arkitekt faf sími 588 8630
netfang albina@simnet.is
18.02.2011
A.Th.

Albina Thordarson