

# SKÝRINGABLAÐ: FRÁRENNSLIS- HITA- OG VATNSLAGNIR

2012  
 10.07.2012  
*Gudrún Þórunn*  
 Mikael J. Traustason

1.1 FRÁRENNSLISLAGNIR.



FRÁRENNSLISLAGNIR UTANHÚSS

FRÁRENNSLISLAGNIR INNAHÚSS

1.2 NEYSLUVATNSLAGNIR.

NEYSLUVATNSLAGNIR UTANHÚSS

NEYSLUVATNSLAGNIR INNAHÚSS

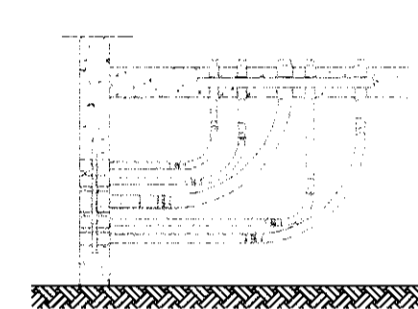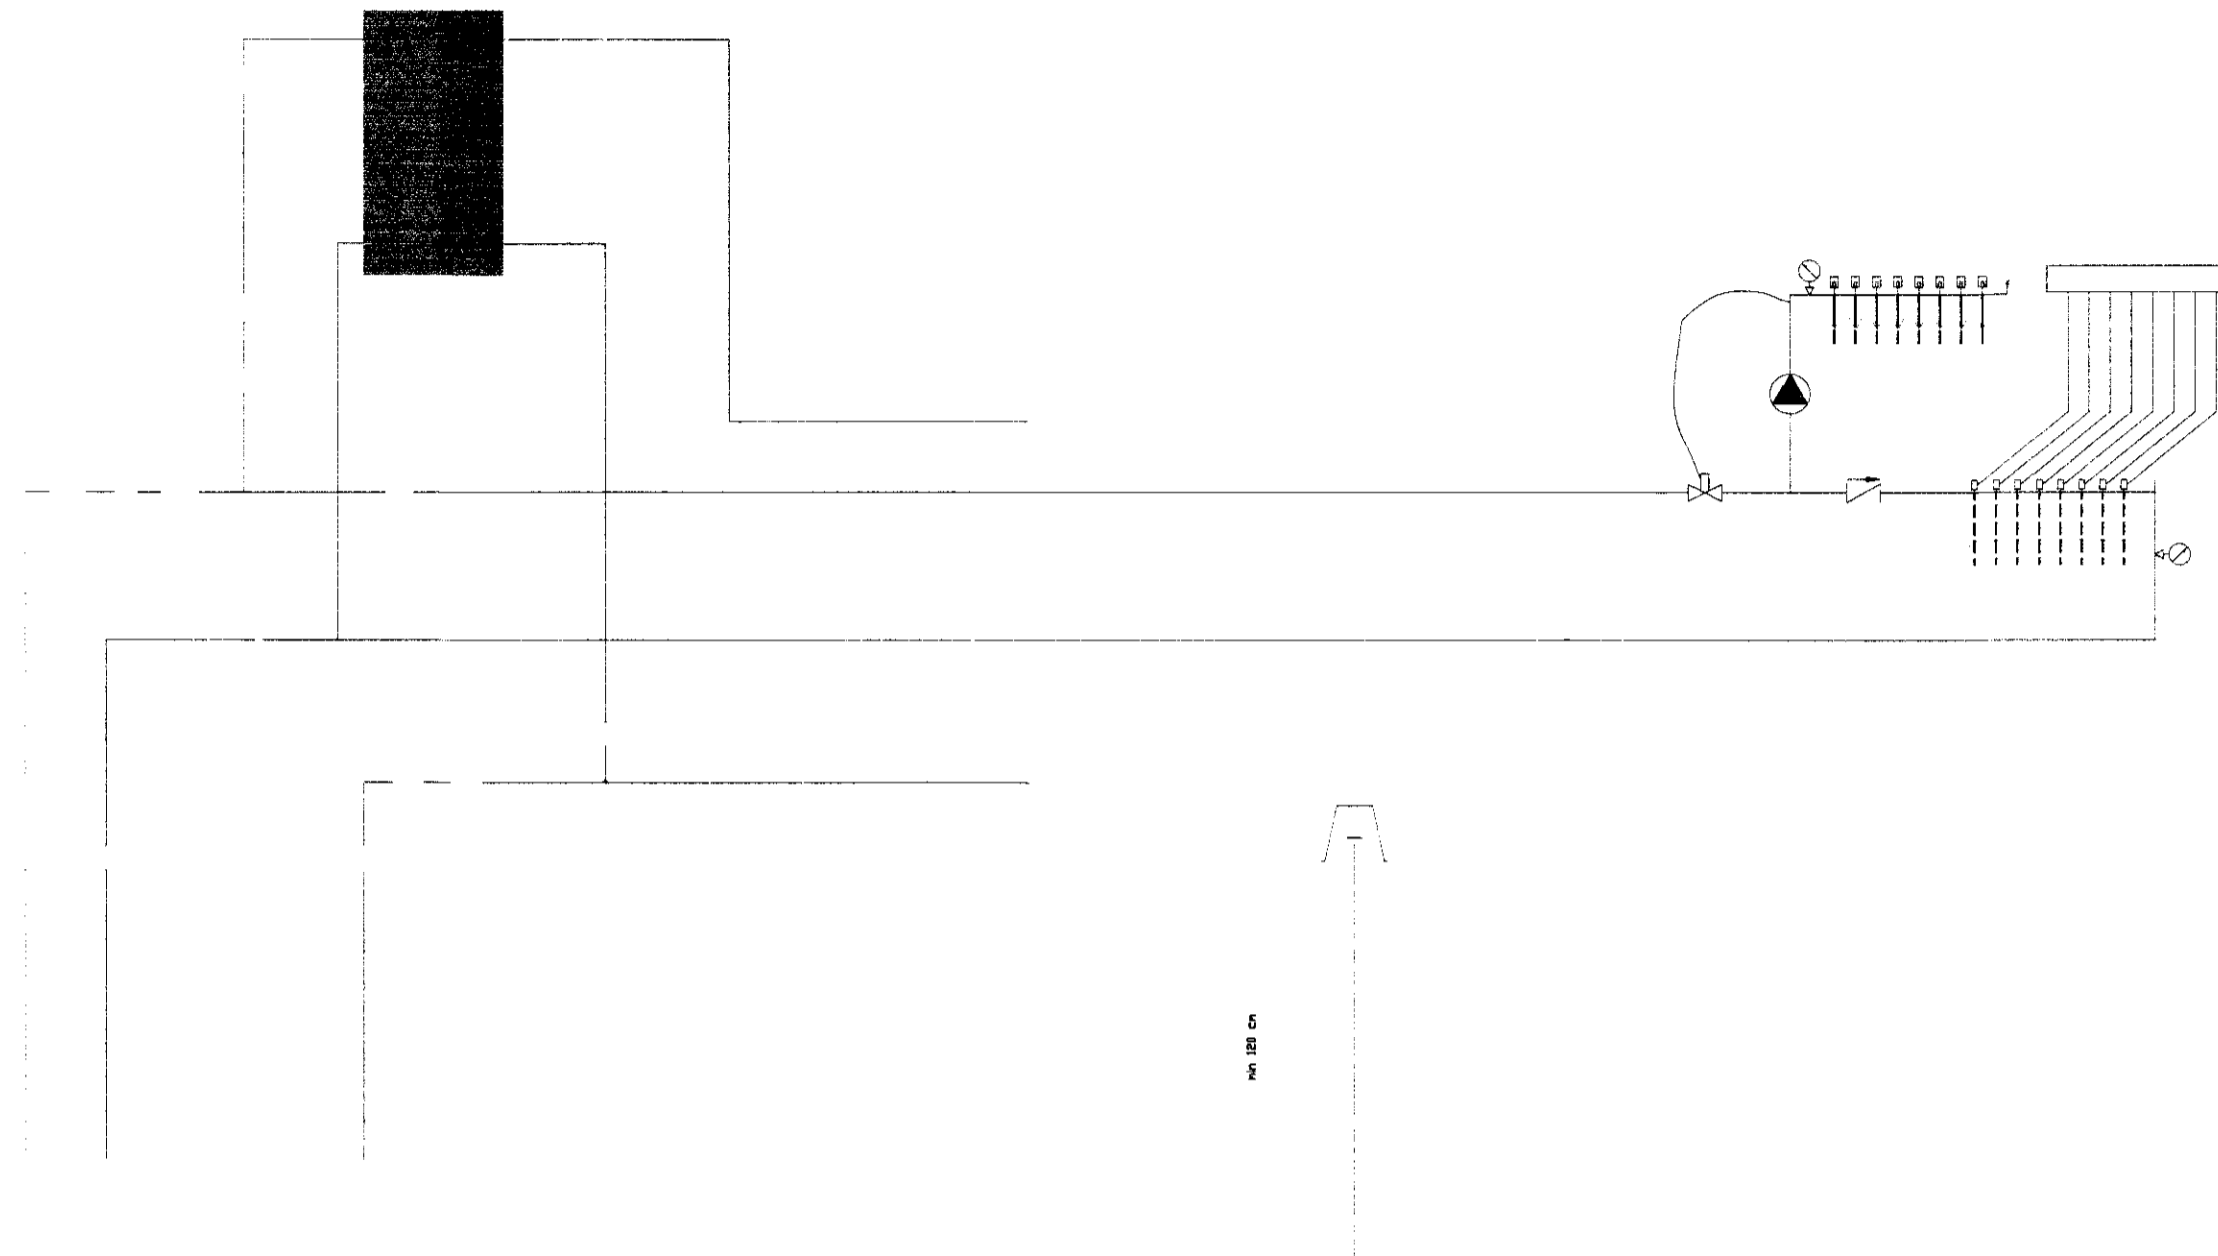

1.3 HITALAGNIR.

GÖLFHITALAGNIR:

VARMATAP:

SNJÓBRÆDSLULAGNIR:

2. BRUNNAR OG FLEIRA Í FRÁRENNSLISLÖGN.

4. LOKAR OG STJÓRNTÆKI.

6. TÁKN FYRIR FRÁRENNSLISLAGNIR.



3. HREINLÆTISTÆKI.

7. LEGA LAGNA.

5. TÁKN FYRIR HREINLÆTIS OG HITALAGNIR.

C:\Verki12-101-Baula\summan\Baula-1002012.dwg

Aðalhönnuður kt.061071-3269  
 anna margrét birgisdóttir

*Mikael J. Traustason*

**MT** RADGJÖF

Melbær 34, 110 Reykjavík  
 Sími: 6173737 Fax: 5341041  
 Netfang: mikael@mradgjof.is

Blað 02  
 Kvarði

Kt. 2105673059

Mikael Birgir Einarsson

Reikn. MT

Lagnaskýringar

Teikn. MT

Skýringar eru almennar og notist þar sem við á hverju sinni

Dags. 10.07.2012

Nr. Dags. Breyting.

Af. Samp.

Yfirarið

Nr. 12-101