




SNID A-A
Mkv. 1:100

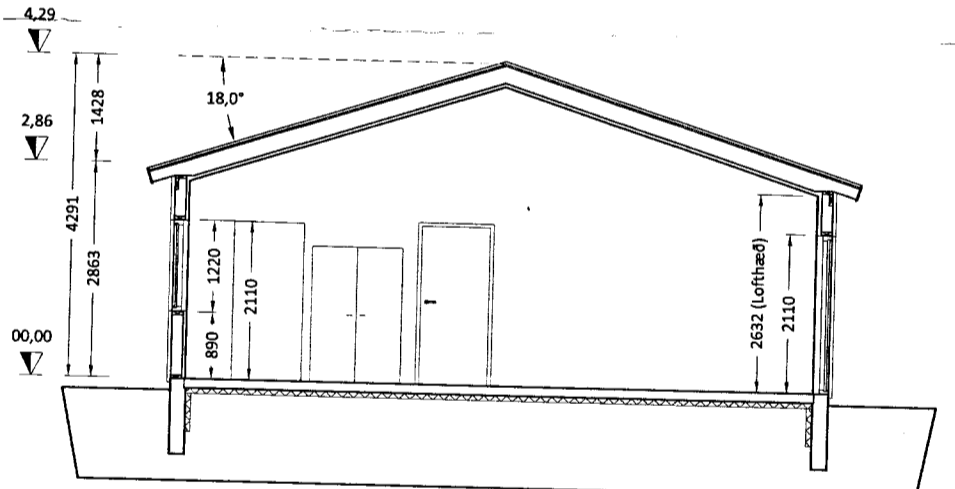

SNID B-B
Mkv. 1:100

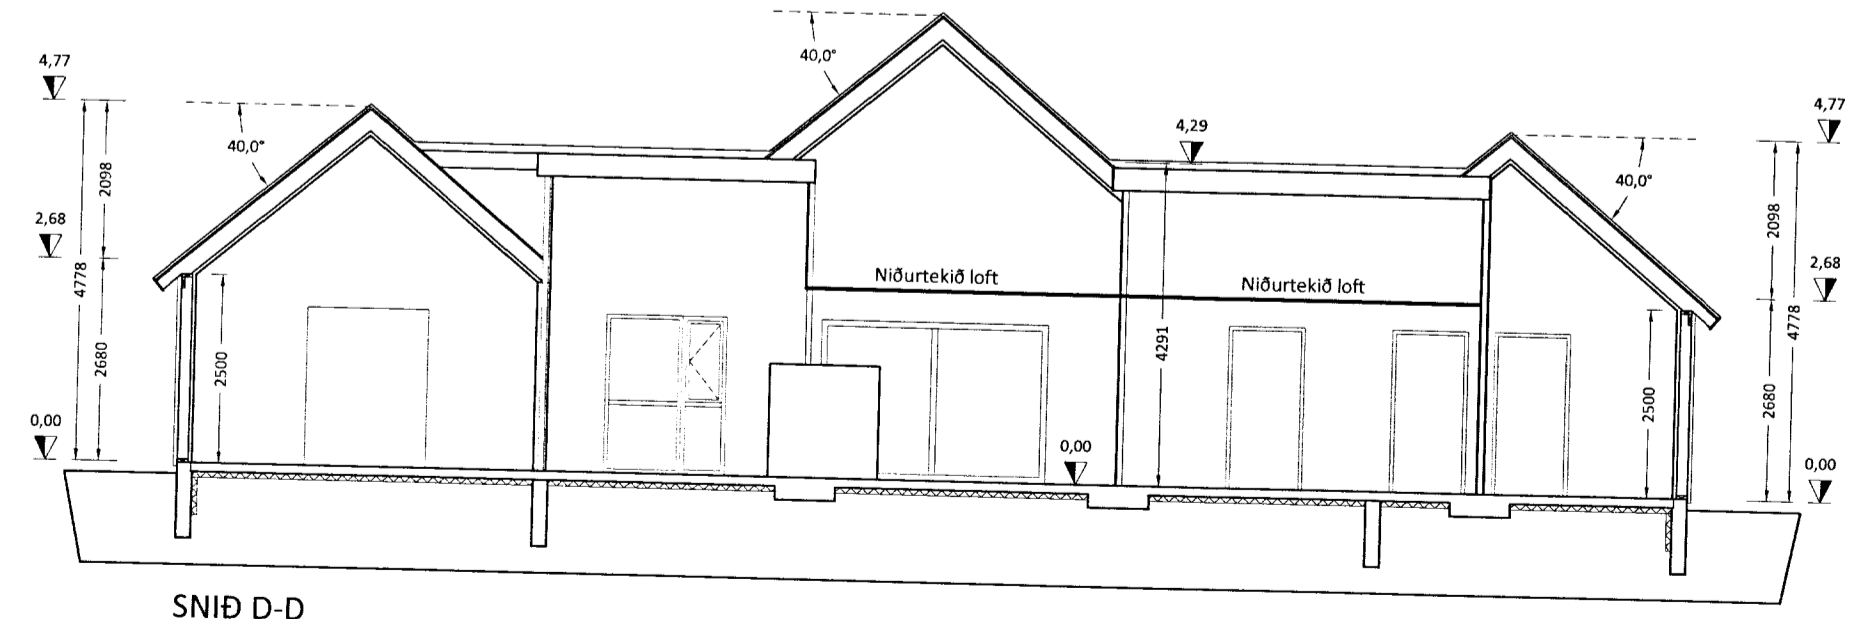

SNID D-D
Mkv. 1:100

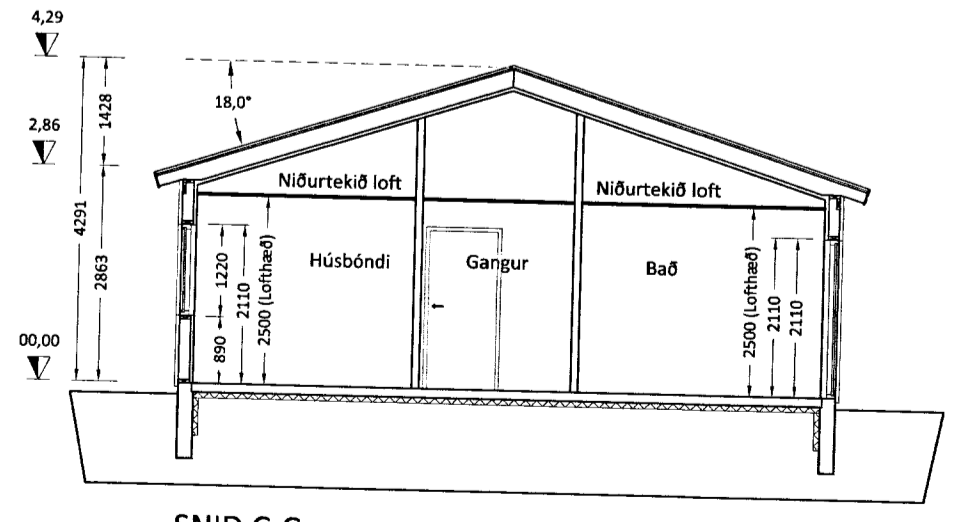

SNID C-C
Mkv. 1:100

SAMÞYKKT
29 MAI 2013
Ólafur Gylfason
Byggingafræðingur og Flóðstjóri

TÁKN Á TEIKNINGUM:

- [R] Reykskjarni
- SL Slökkvitæki
- BO Björgunarop
- LR Loftræsing
- FS Fellistigi
- GK Gólfkótar
- GN Gólfniðurfall
- GSN Gegnumstreymisniðurfall
- 01.01.01 Matshluta og noteinganúmer
- ← Rýmingarútgáfa björgunarropa
- ← Rýmingarleið
- 00,00 Kótar á sniðum

Einstakir byggingahlutar skulu uppfylla eftirfarandi U-gildi samkvæmt byggingarreglugerð $T_i \geq 18^\circ\text{C}$:

- Gólf0,3 w / m²k
- Útveggir.....0,4 w / m²k
- Léttir útveggir.....0,3 w / m²k
- Gler og karmar.....2,0 w / m²k
- Hurðir.....2,0 w / m²k
- Þak.....0,2 w / m²k

HELSTU STÆRÐIR:

- Brúttóstærðir húss 194,5 m² 927,0 m³
- Heildarstærð lóðar 11.175 m²
- Nýtingarhlutfall 0,017

Út	10.05.13	GRG	Frumútgáfa
Útgáfa:	Dagsetn:	Af:	Skýring:

CEDRUS EHF.
TEIKNI- OG VERKFRÆÐIÞJÓNUSTA
MÍÐTUN 20, 800 SELFOSS, S: 482-1166
WWW.CEDRUS@SIMNET.IS S: 863-3004

Bíldsbrún 1, Grafningi
801 Selfossi
Einbýli, mhl. 01

Teiknínúmer:
100-02

Aðaluppdrættir:
Grunnmynd og sniðmyndir
Skýringar

Mælikvarði:
1:100

Hannað: Gísli Rafn Gylfason	Teiknað: Gísli Rafn Gylfason
Dagsetning: 10.05.2013	Verknúmer: 12 013
Ábyrgðarm. og réttthafi: Björgvin Viglundsson	Frumstærð: A2
	040546-2009