

ALMENNT:
Öll mál skulu staðfest skv. aðaluppdráttum. Ef misræmi er, skulu aðaluppdrættir vera ráðandi, þó þer að láta hönnuði vita af misræmi. Öll mál eru í millimetrum nema annað komi fram.

TRÉVIRKI:
Burðarvirki skulu almennt vera C18, skv. ÍST EN 318 en limtré GL32 eða betra skv. ÍST EN 1194, nema annað sé tilgreint á teikningu. Við utanhúss skal fúaverja. Krossviður skal vera minnst 5 laga grenikrossviður (WBP). Rakastig í timbri við uppsetningu skal ekki vera hærra en 15%. Á milli timbers og steins skal ávalt setja alfaltþappa.


ALMENNAR SKÝRINGAR - ÞAKVIRKI:
Allur saumur og festingar utanhúss skal vera með heitzinkhúð eða ryðfrítt.

Þak þéttklæðist með borðaklæðningu (25/150) er festist með heitgalv. saum 31/70, minnst 3 stk. í sperru/borð. Á 1 m svæði frá þakbrúnum skal negla borð við sperru með 4 stk. saum 31/70. Ekki skal skeyta tvö borð hlið við hlið á sömu sperru og ekki skal skeyta meira en þriðjung borða á sömu sperru.

Loftun í þaki skal vera 2 stk. Ø40 í hvert sperrubíl (eitt hvoru megin).

FESTINGAR:
F5: 2 stk. BMF 105 vinkill með styrkingu. Negling: 2x8 stk. KS 40/40 í limtrésbita 2x8 stk. KS 40/40 í toppstykki veggjagrindar. + 2 stk. M10 stálboltar í hvorn vinkel sem ganga í gegnum limtrésbita og toppstykki grindar.

ADRAR FESTINGAR, SJÁ SÉRTEIKNINGAR.

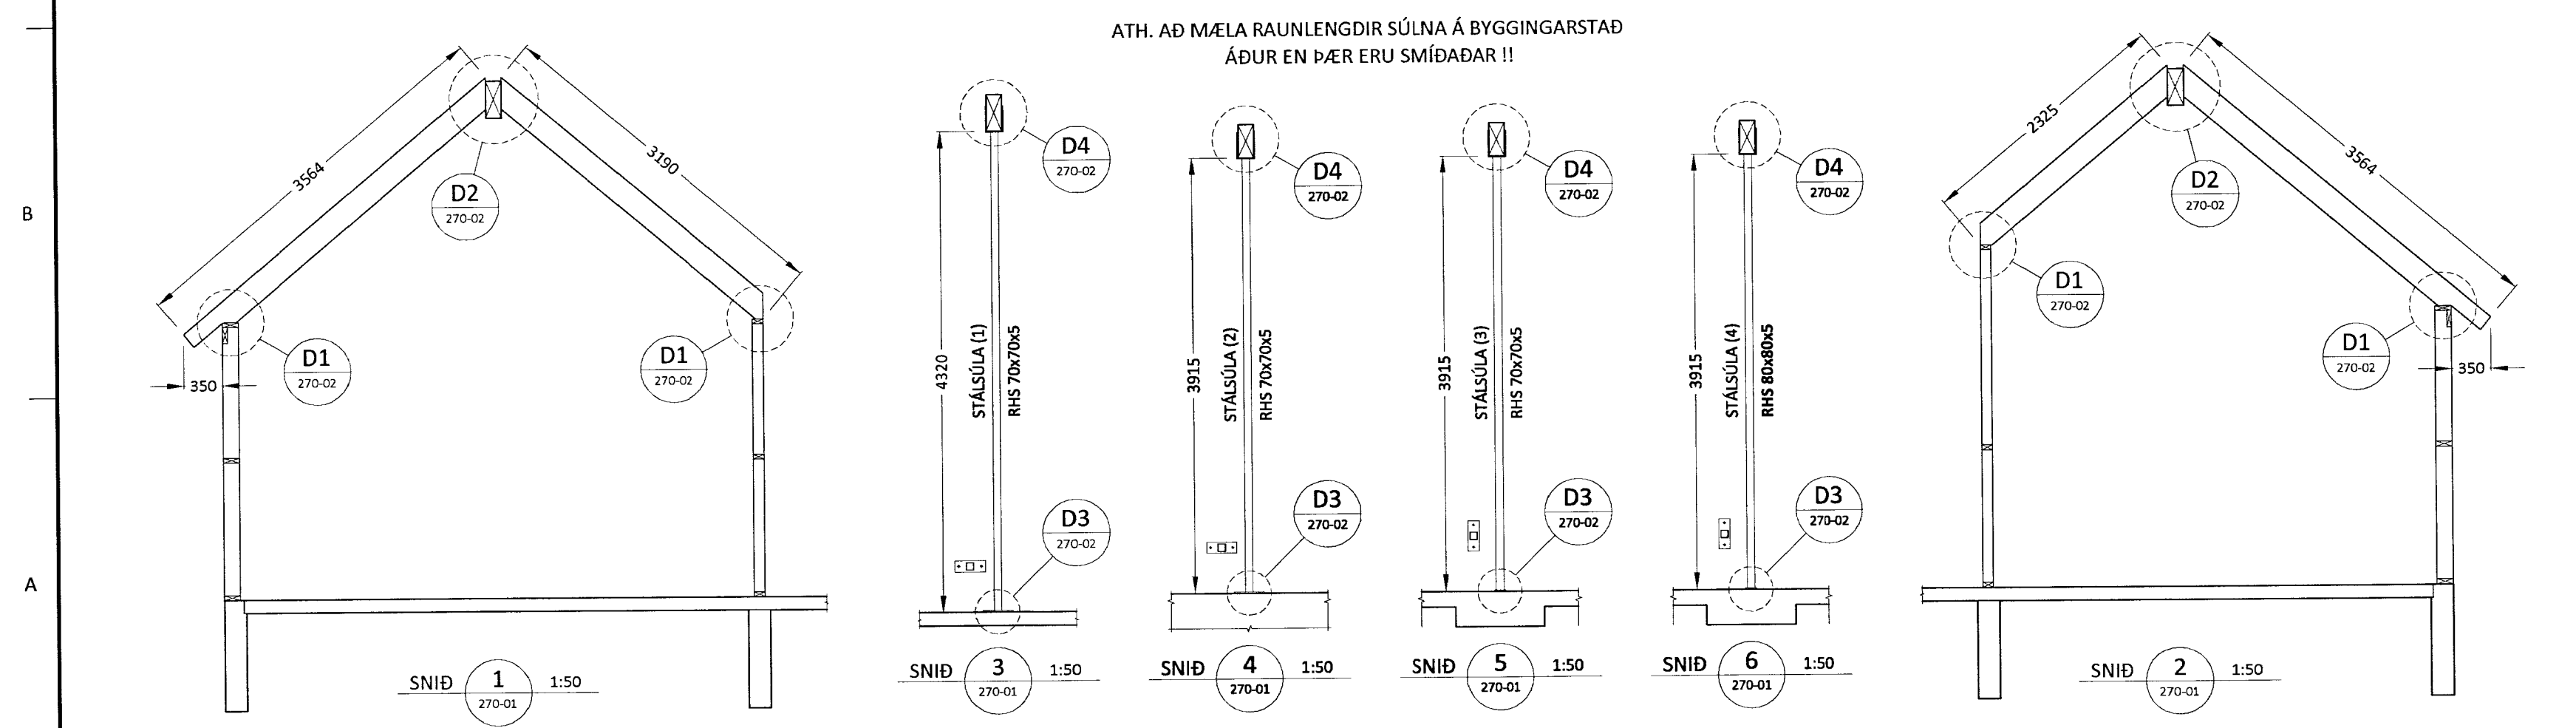

Ú1	15.07.13	GRG	Frumútgáfa
Útgáfa:	Dagsetn:	Af:	Skýring:

CEDRUS EHF.
TEKNI- OG VERKFRÆÐIÞJÓNUSTA
MIDTUN 20, 800 SELFOSS, S: 482-1166
WWW.CEDRUS.AT SIMNET.IS S: 863-3004

Bíldsbrún 1, Grafningi
801 Selfossi
Einbýli, mhl. 01

Teiknínúmer:
270-01

Burðarvirki:
Grunnmynd þakvirkis
Skýringar

Mælikvarði:
1:50

Hannað:	Gísli Rafn Gylfason	Teiknað:	Gísli Rafn Gylfason
Dagsetning:	15.07.2013	Verknúmer:	12 013
Ábyrgðarm. og réttthafi:	Valur Arnarson	Frumstærð:	A2
			051073-5099