



**1 Hæð 1, Grunnmynd**  
1 : 100

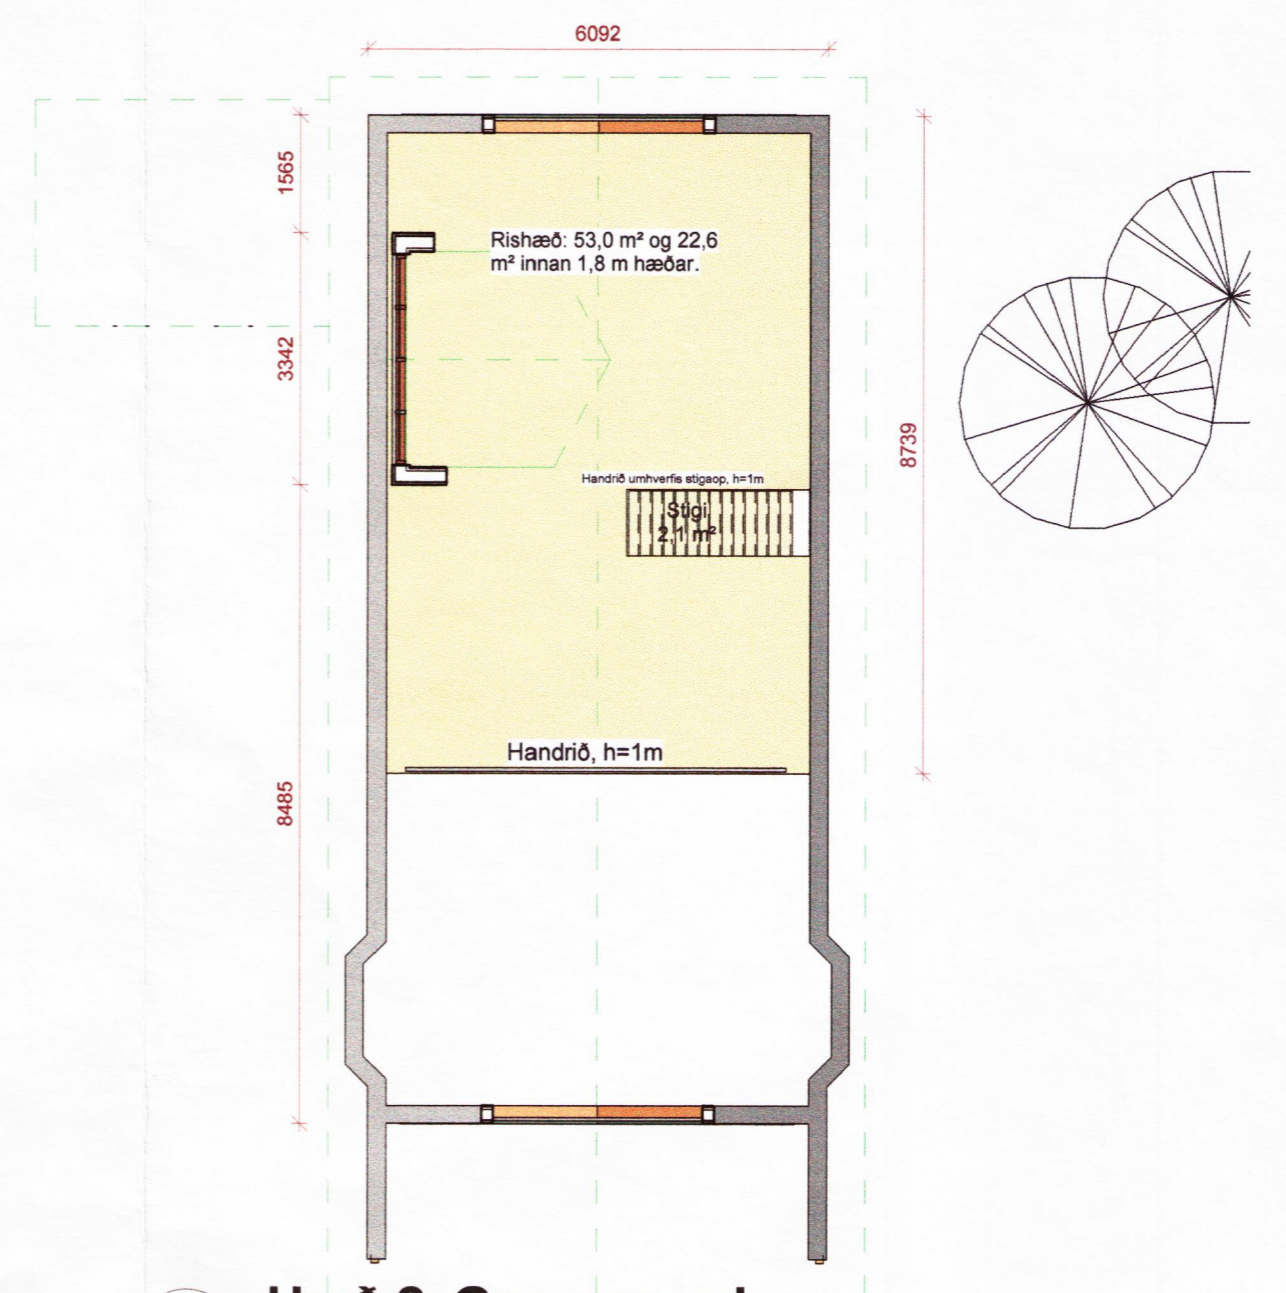

**2 Hæð 2, Grunnmynd**  
1 : 100

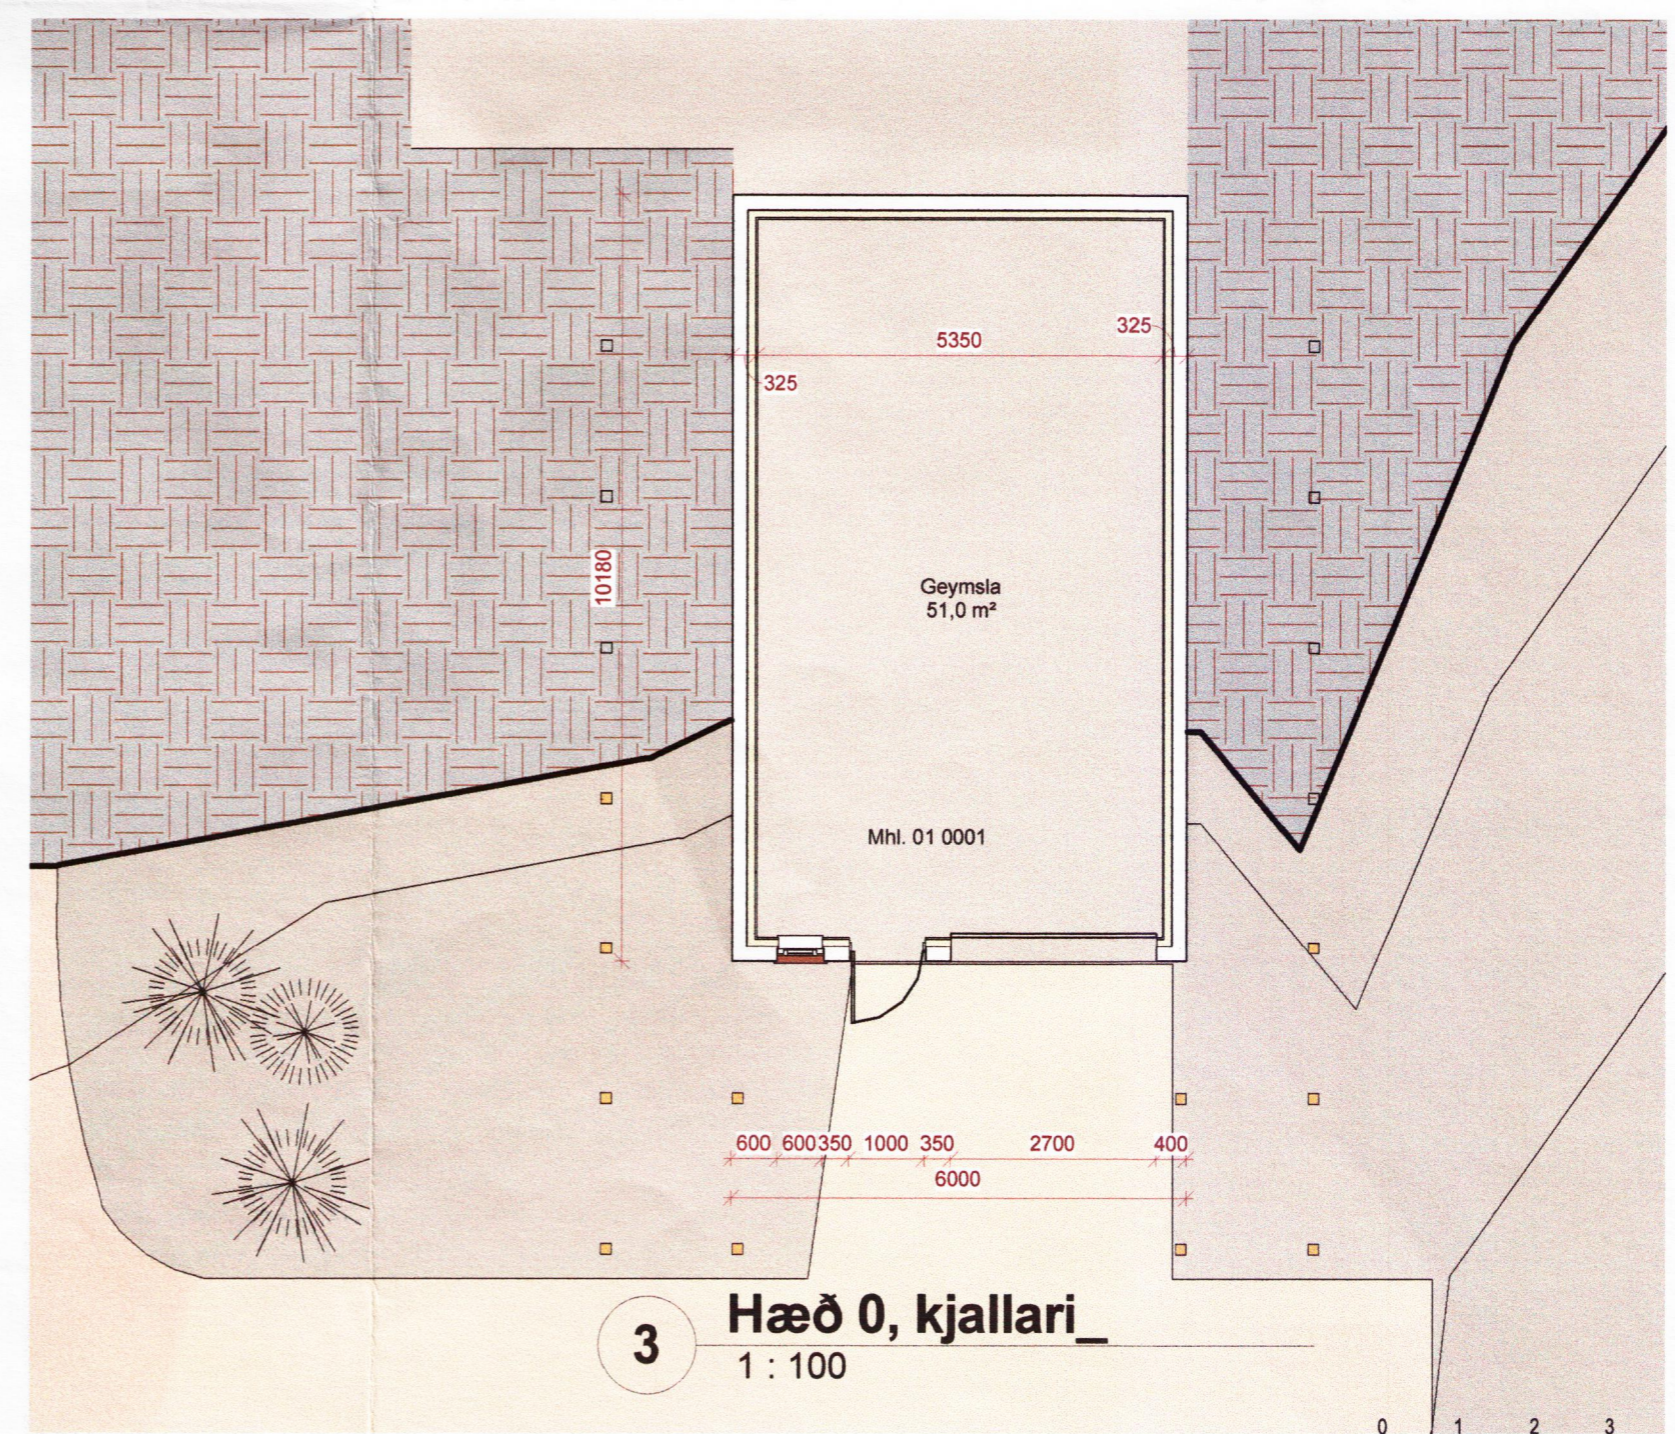

**3 Hæð 0, kjallari**  
1 : 100


**SAMÞYKKT**  
12 JULI 2013  
*Ólafur Kjartan*  
Byggingafræðingur og Flóahafi

Útg.	Dags.	Skýring	Br.af.
Verkefni: <b>Bústjórabyggð 12</b>			
Sveitarfélag: <b>Grimsnæs- og Grafningshreppi</b>			
Verkefngund: <b>Sumarbústaður, aðalteikningar</b>			
Landnúmer:	220888	Staðgreinir:	8713-01 5445-0120

**Grunnmyndir, 1h, 2h og kj.**

Hannað af:	ssh	Matshúti:	01
Teiknað af:	ssh	Mælikvarði:	1 : 100
Yfirfarið af:	ssh	Dagsetning:	26.06.2013

Samþykkt: *Ólafur Kjartan*

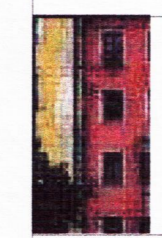

**HÚSEY ehf.**  
Stóru-Sandvík 4, 801 Selfoss  
Sími: 482-1738 / 898-9199  
Kt.: 590385-0699  
Netfang: husey@internet.is

<b>11-656</b>	1	1	A	<b>002</b>	
Verknúmer	Svæði	Áfangi	Ábyrgð	Númer	Útgáfa

