



1 Suður
1 : 100

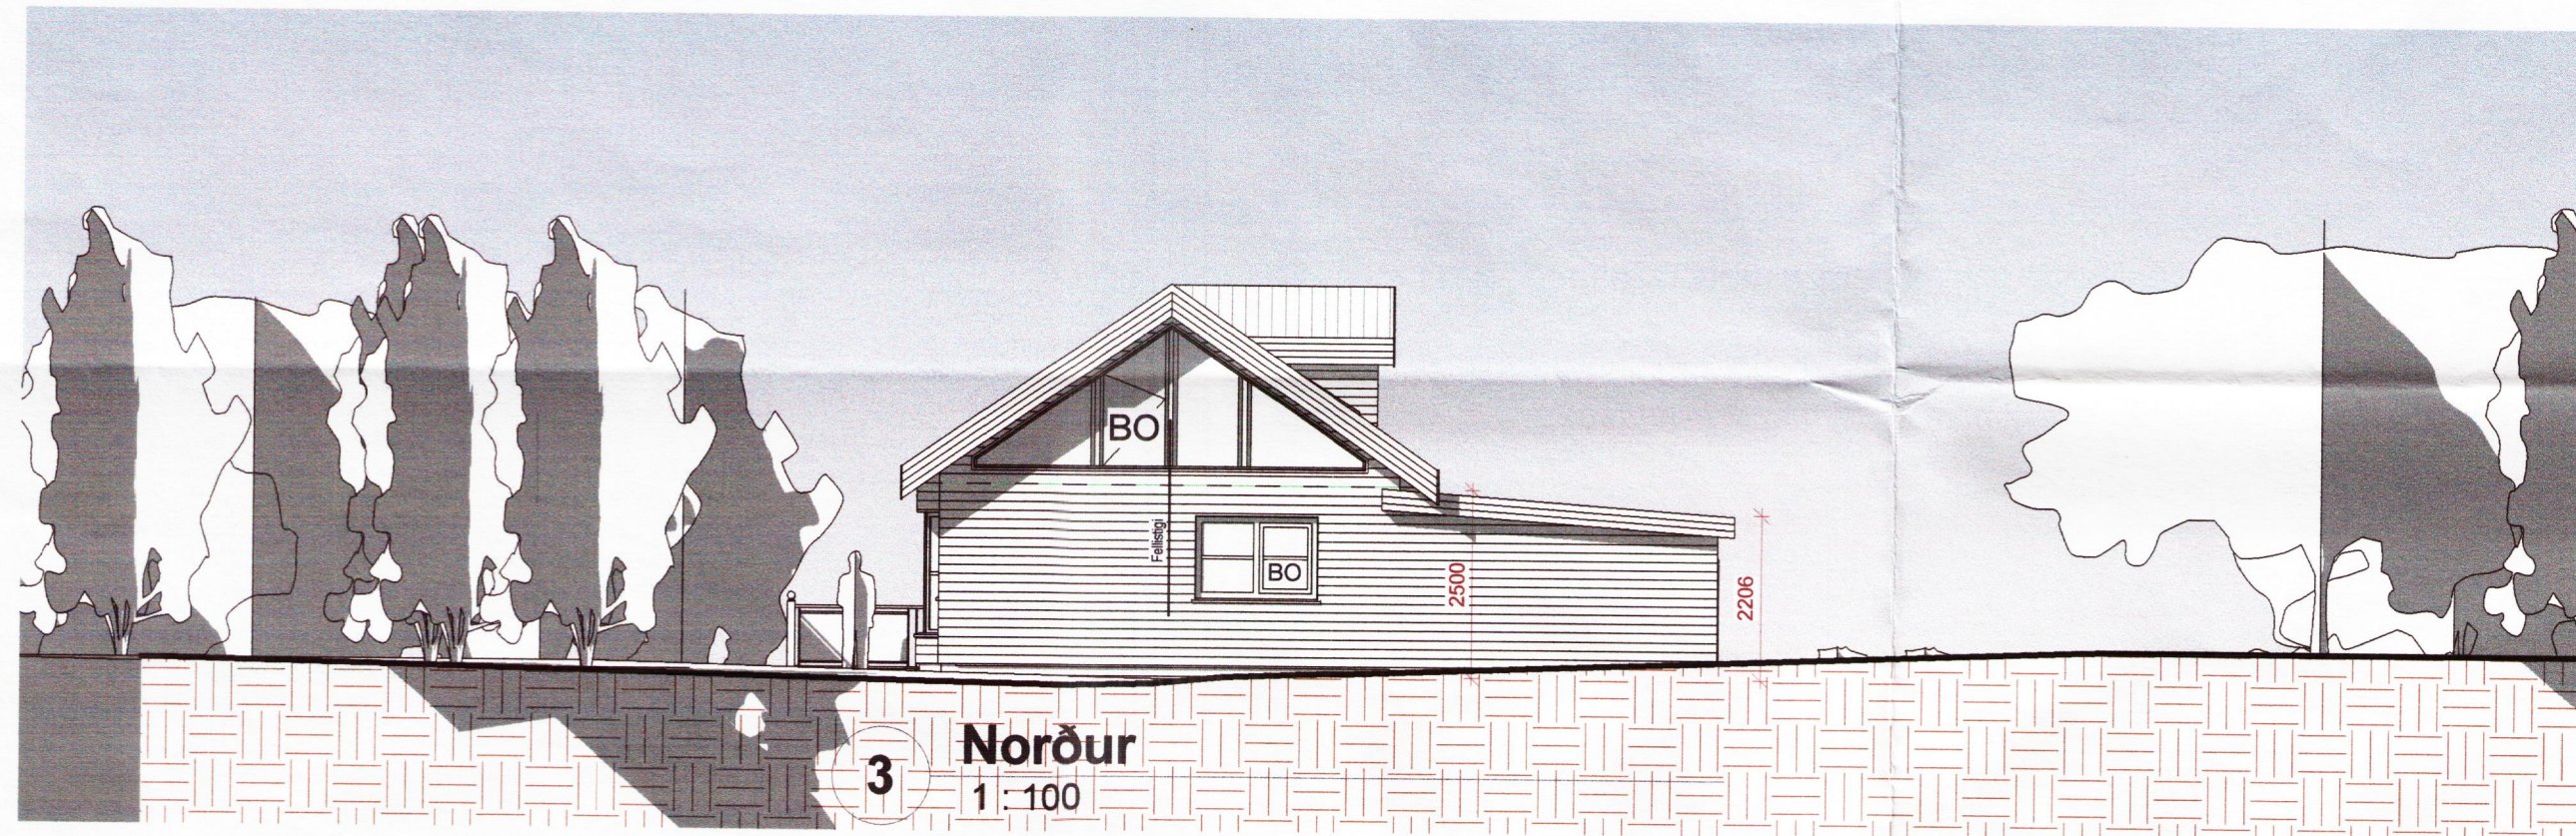

3 Norður
1 : 100

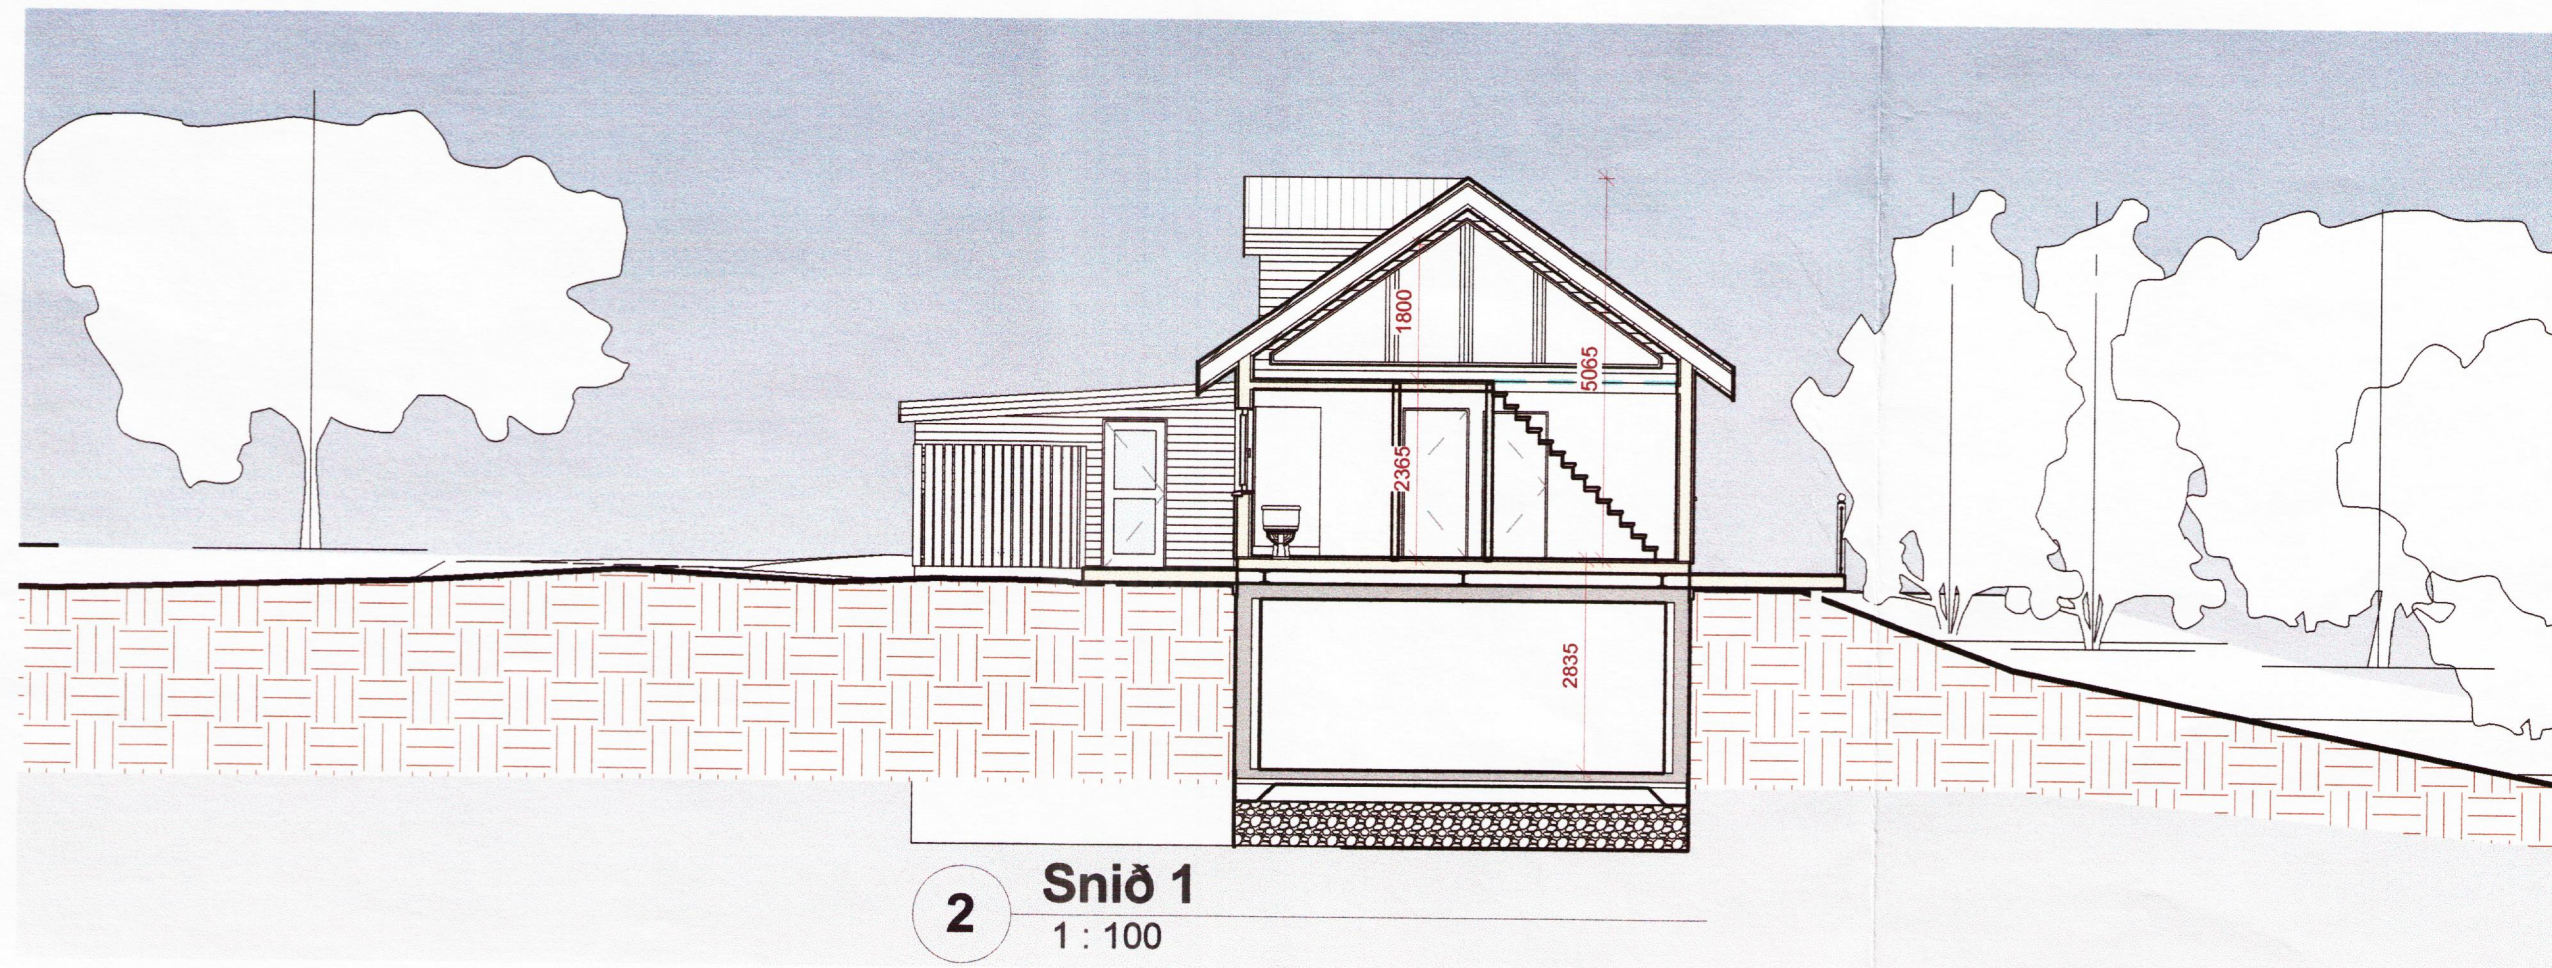

2 Snið 1
1 : 100

SAMÞYKKT
12 JULI 2013
Þorgerður Þorláksson
Bygginguultrúi uppáv. Árnassýslu og Flóahár.

Útg. Dags. Skýring Br.af.

Verkefni:
Bústjórabyggð 12

Sveitarfélag:
Grímsnes- og Grafningshreppi

Verkegund:
Sumarbústaður, aðaltekningar

Landnúmer: 220888 Staðgreinir: 8713-01 5445-0120

Útlit Suður og Norður og Snið

Hannað af: ssh	Matshluti:
Teiknað af: ssh	Mælikvarði: 1 : 100
Yfirfarið af: ssh	Dagsetning: 26.06.2013

Samþykkt:



Þorgerður Þorláksson
HÚSEY ehf.

Stóru-Sandvík 4, 801 Selfoss
Sími: 482-1738 / 898-9199
Kt.: 590385-0699
Netfang: husey@internet.is

11-656 - 1 - 1 - A **003**
Verknúmer Svæði Afangni Ábyrgð Númer Útgáfa

HÖNNUÐUR ÁSKILUR SÉR ALLAN RÉTT Á TEIKNINGUM - FJÓLFOLDUN ER HÁÐ SKRIFLEGU SAMÞYKKT

1:100 0 1 2 3 4 5 m