



SAMÞYKKT


09 SEPT. 2009
Ólafur Þorsteinsson
Byggingafræðingur, Árnassýslu og Flóahaf.

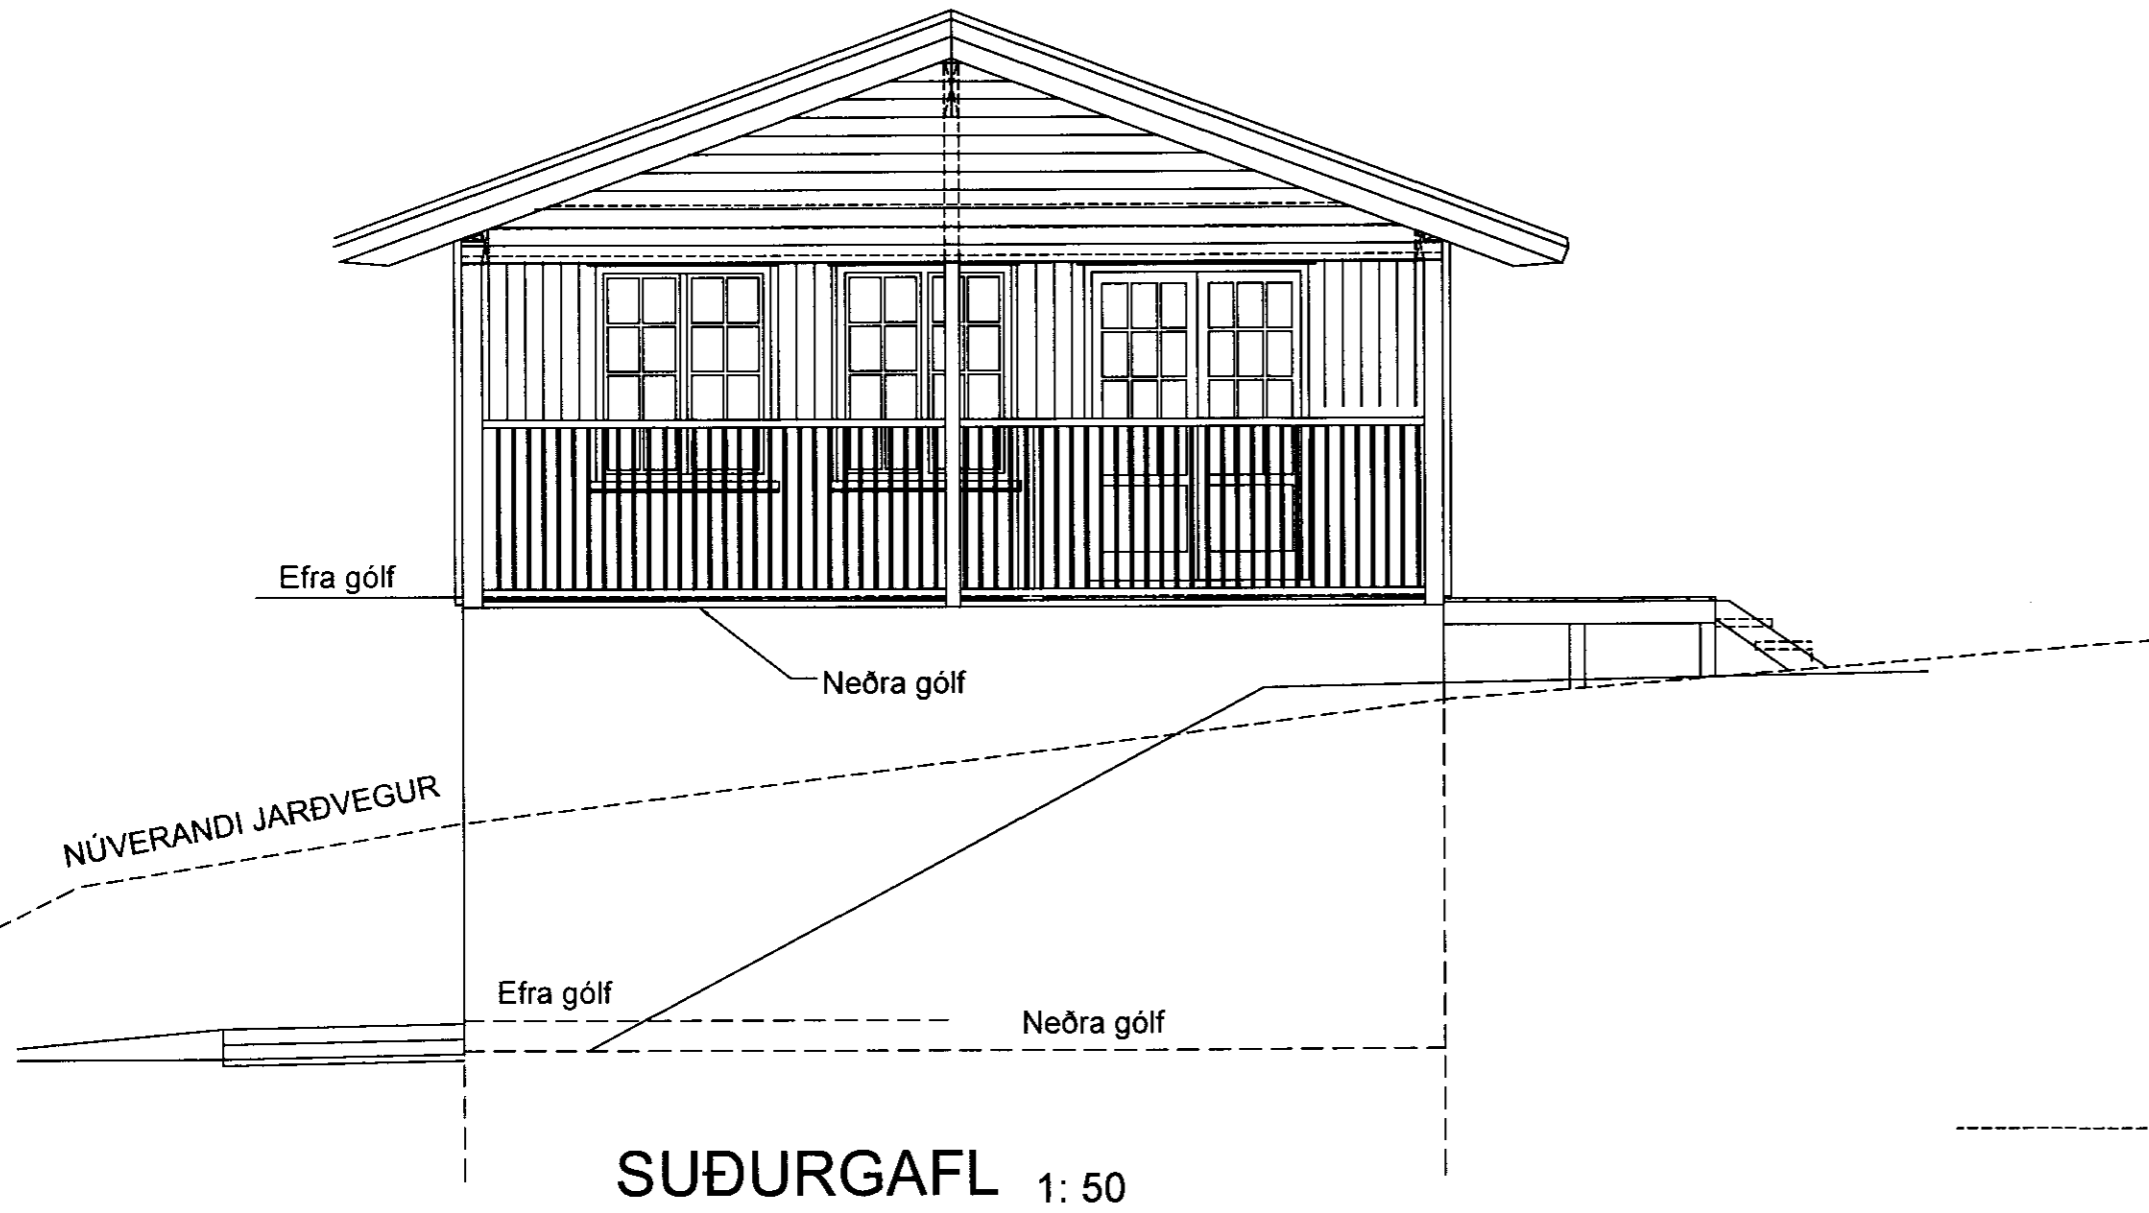

SUÐURGAFL 1: 50

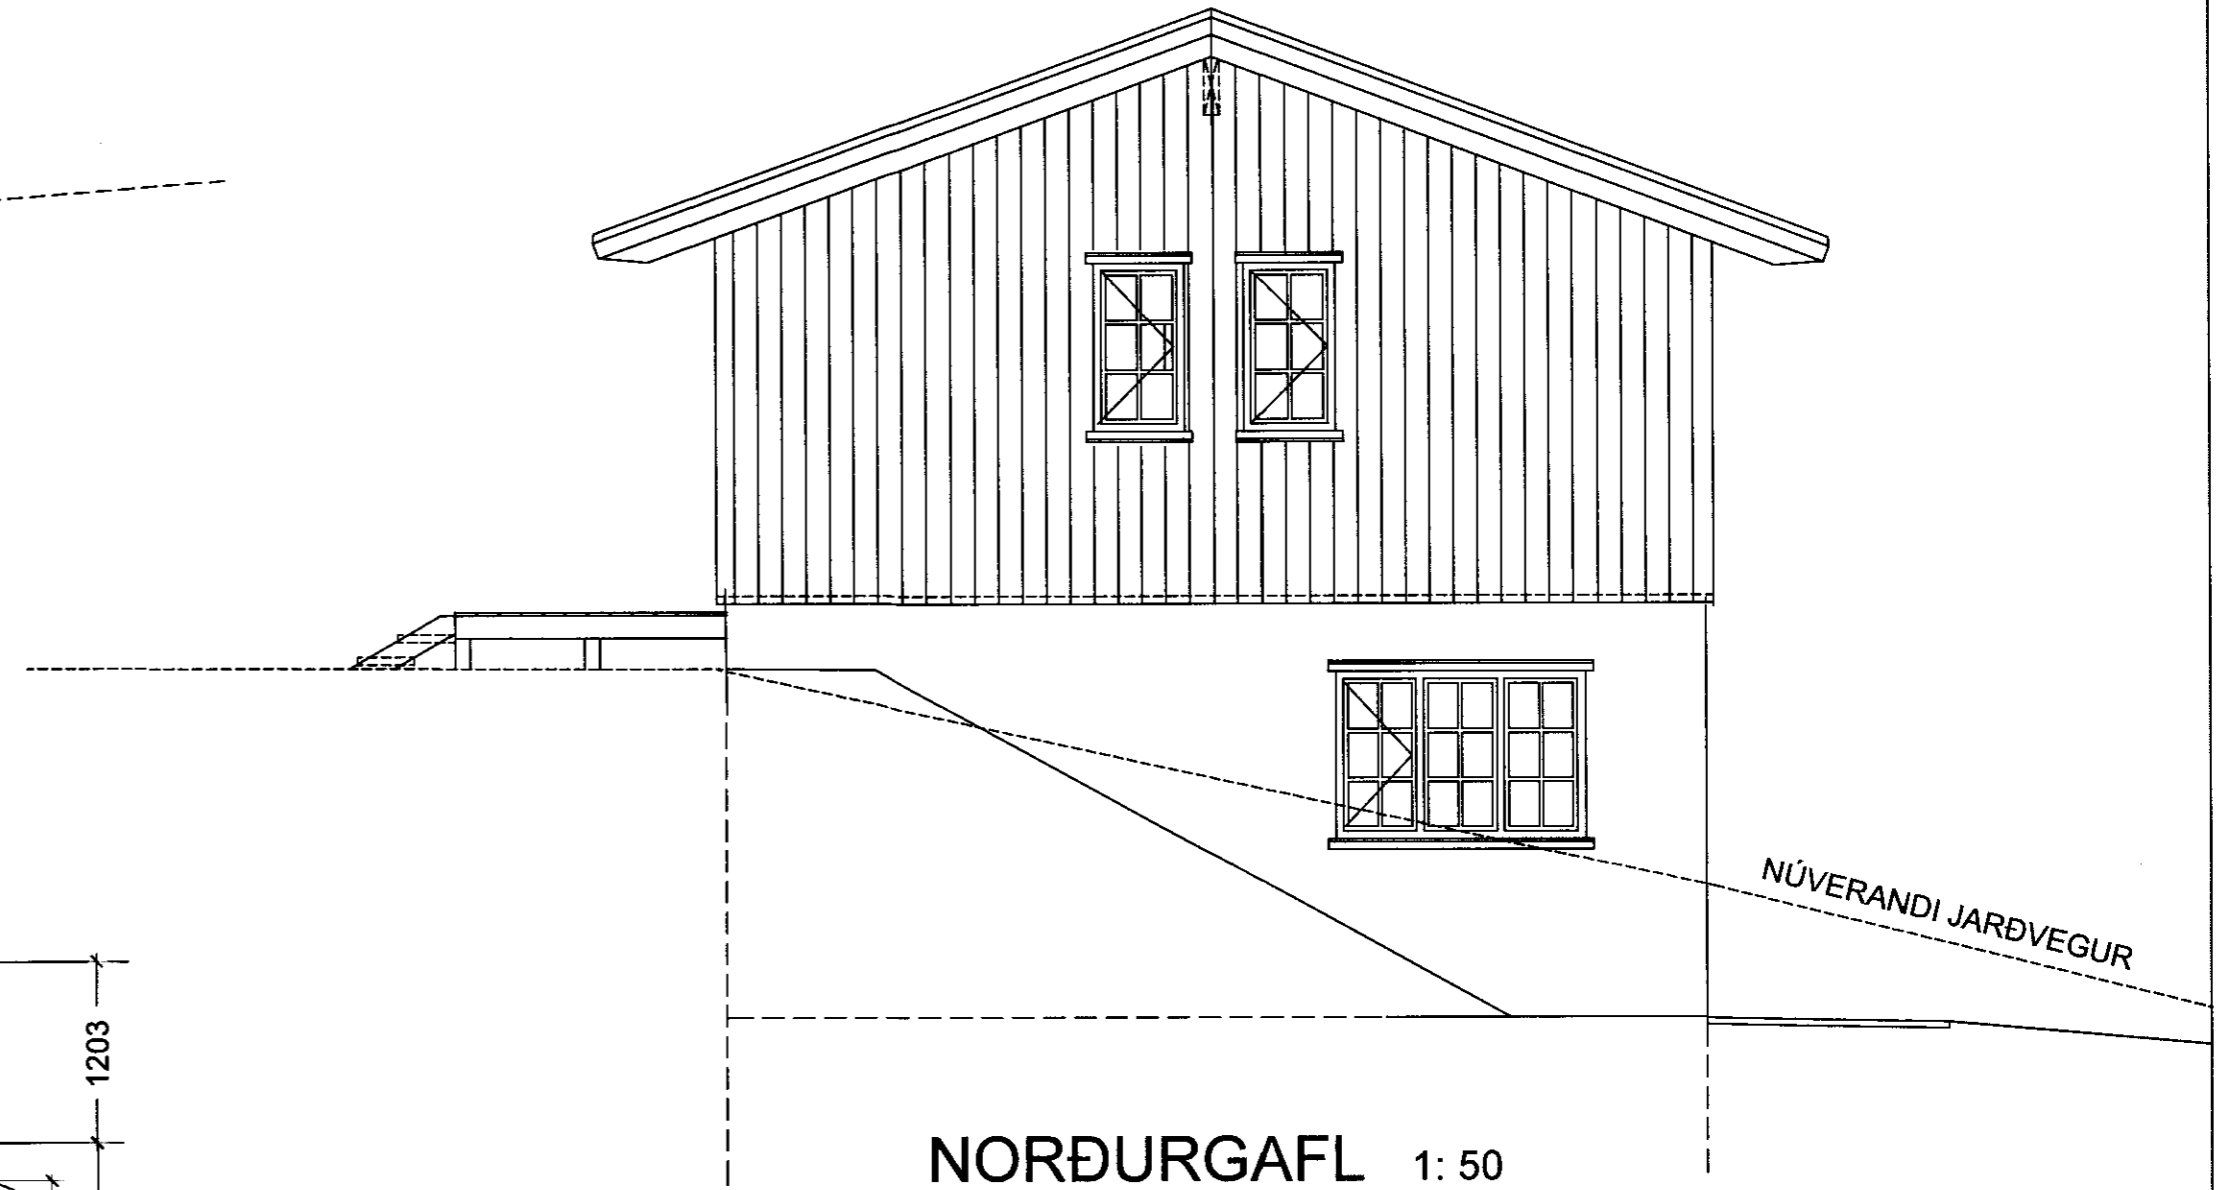

NORÐURGAFL 1: 50

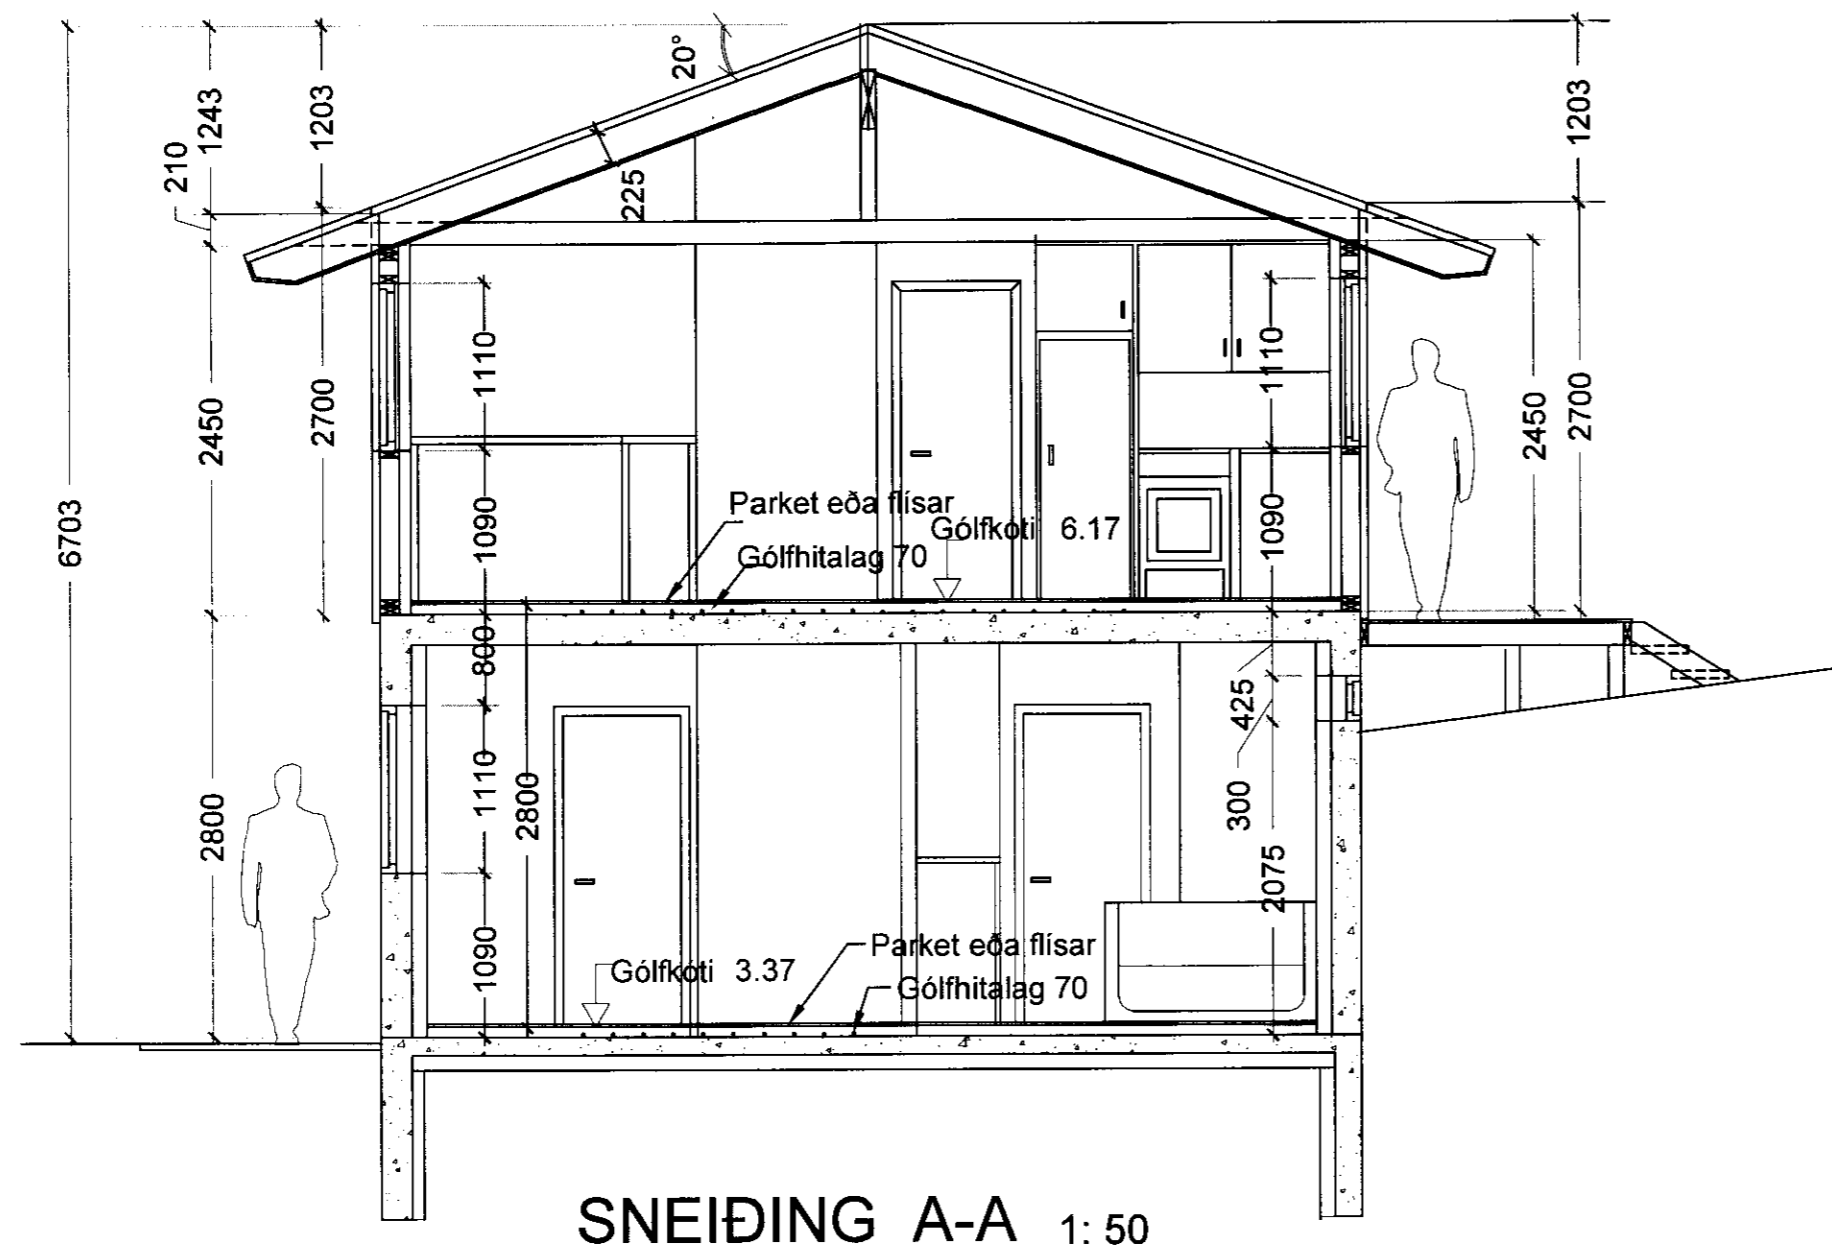

SNEIÐING A-A 1: 50

SUMARHÚS SIGRÍÐAR OG GUÐBJÖRNS, BJARKARBRAUT 13

GRÍMSNESHREPPI. AUSTUR - OG VESTURGAFLAR

SNEIÐING A - A

KVARÐI: Sýndir

VERK NR. 01-09

BLAÐ NR. 3

BREYTINGAR

HANNAÐ: ÞJ

TEIKNAD: ÞJ

YFIRFARIÐ:

DAGS: JÚNÍ 2009

SAMÞYKKT

KT: 070231-4769

VERKFRÆÐISTOFA
ÞÓRHALLS JÓNSSONAR FRV

KÓPAVOGSBRAUT 111, 200 KÓPAVOGI
SÍMI 5643701 FAX 5643700 NETFANG thorhj@vortex.is