
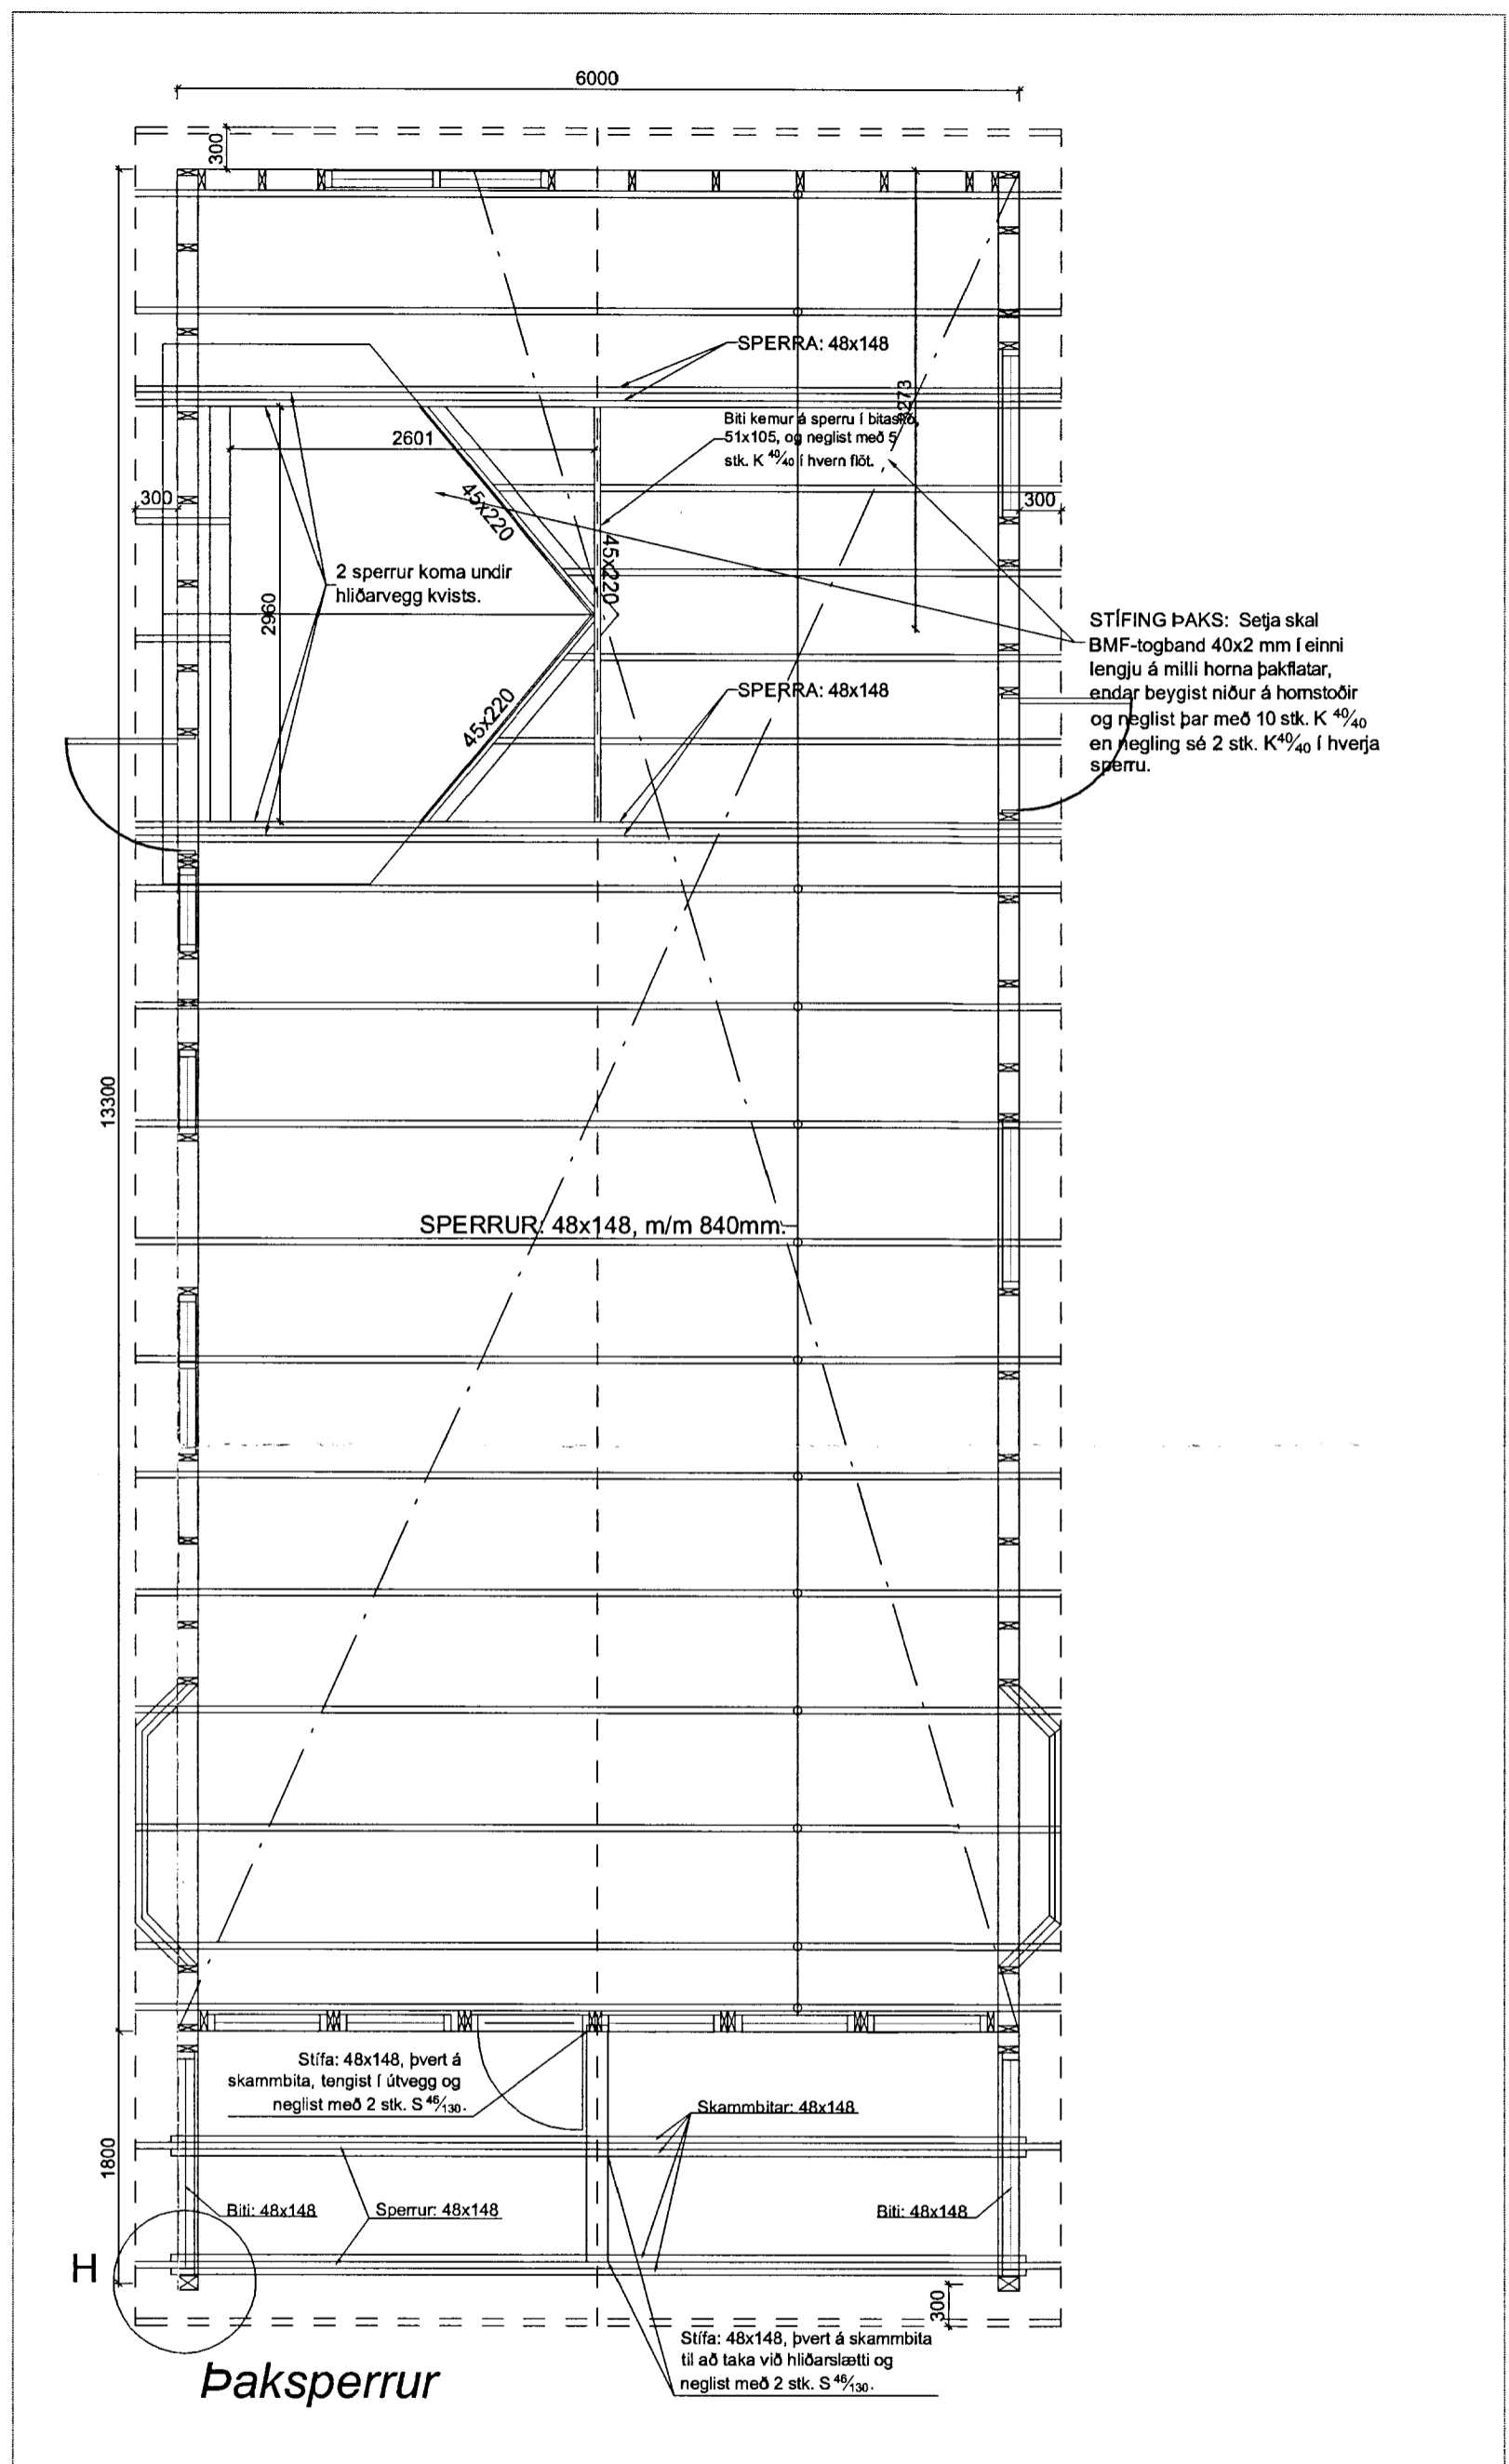


MÓTTAKIÐ
 03 SEPT. 2013
 Byggingafulltrú: Ppp. Arnarvöslu og Flóah.

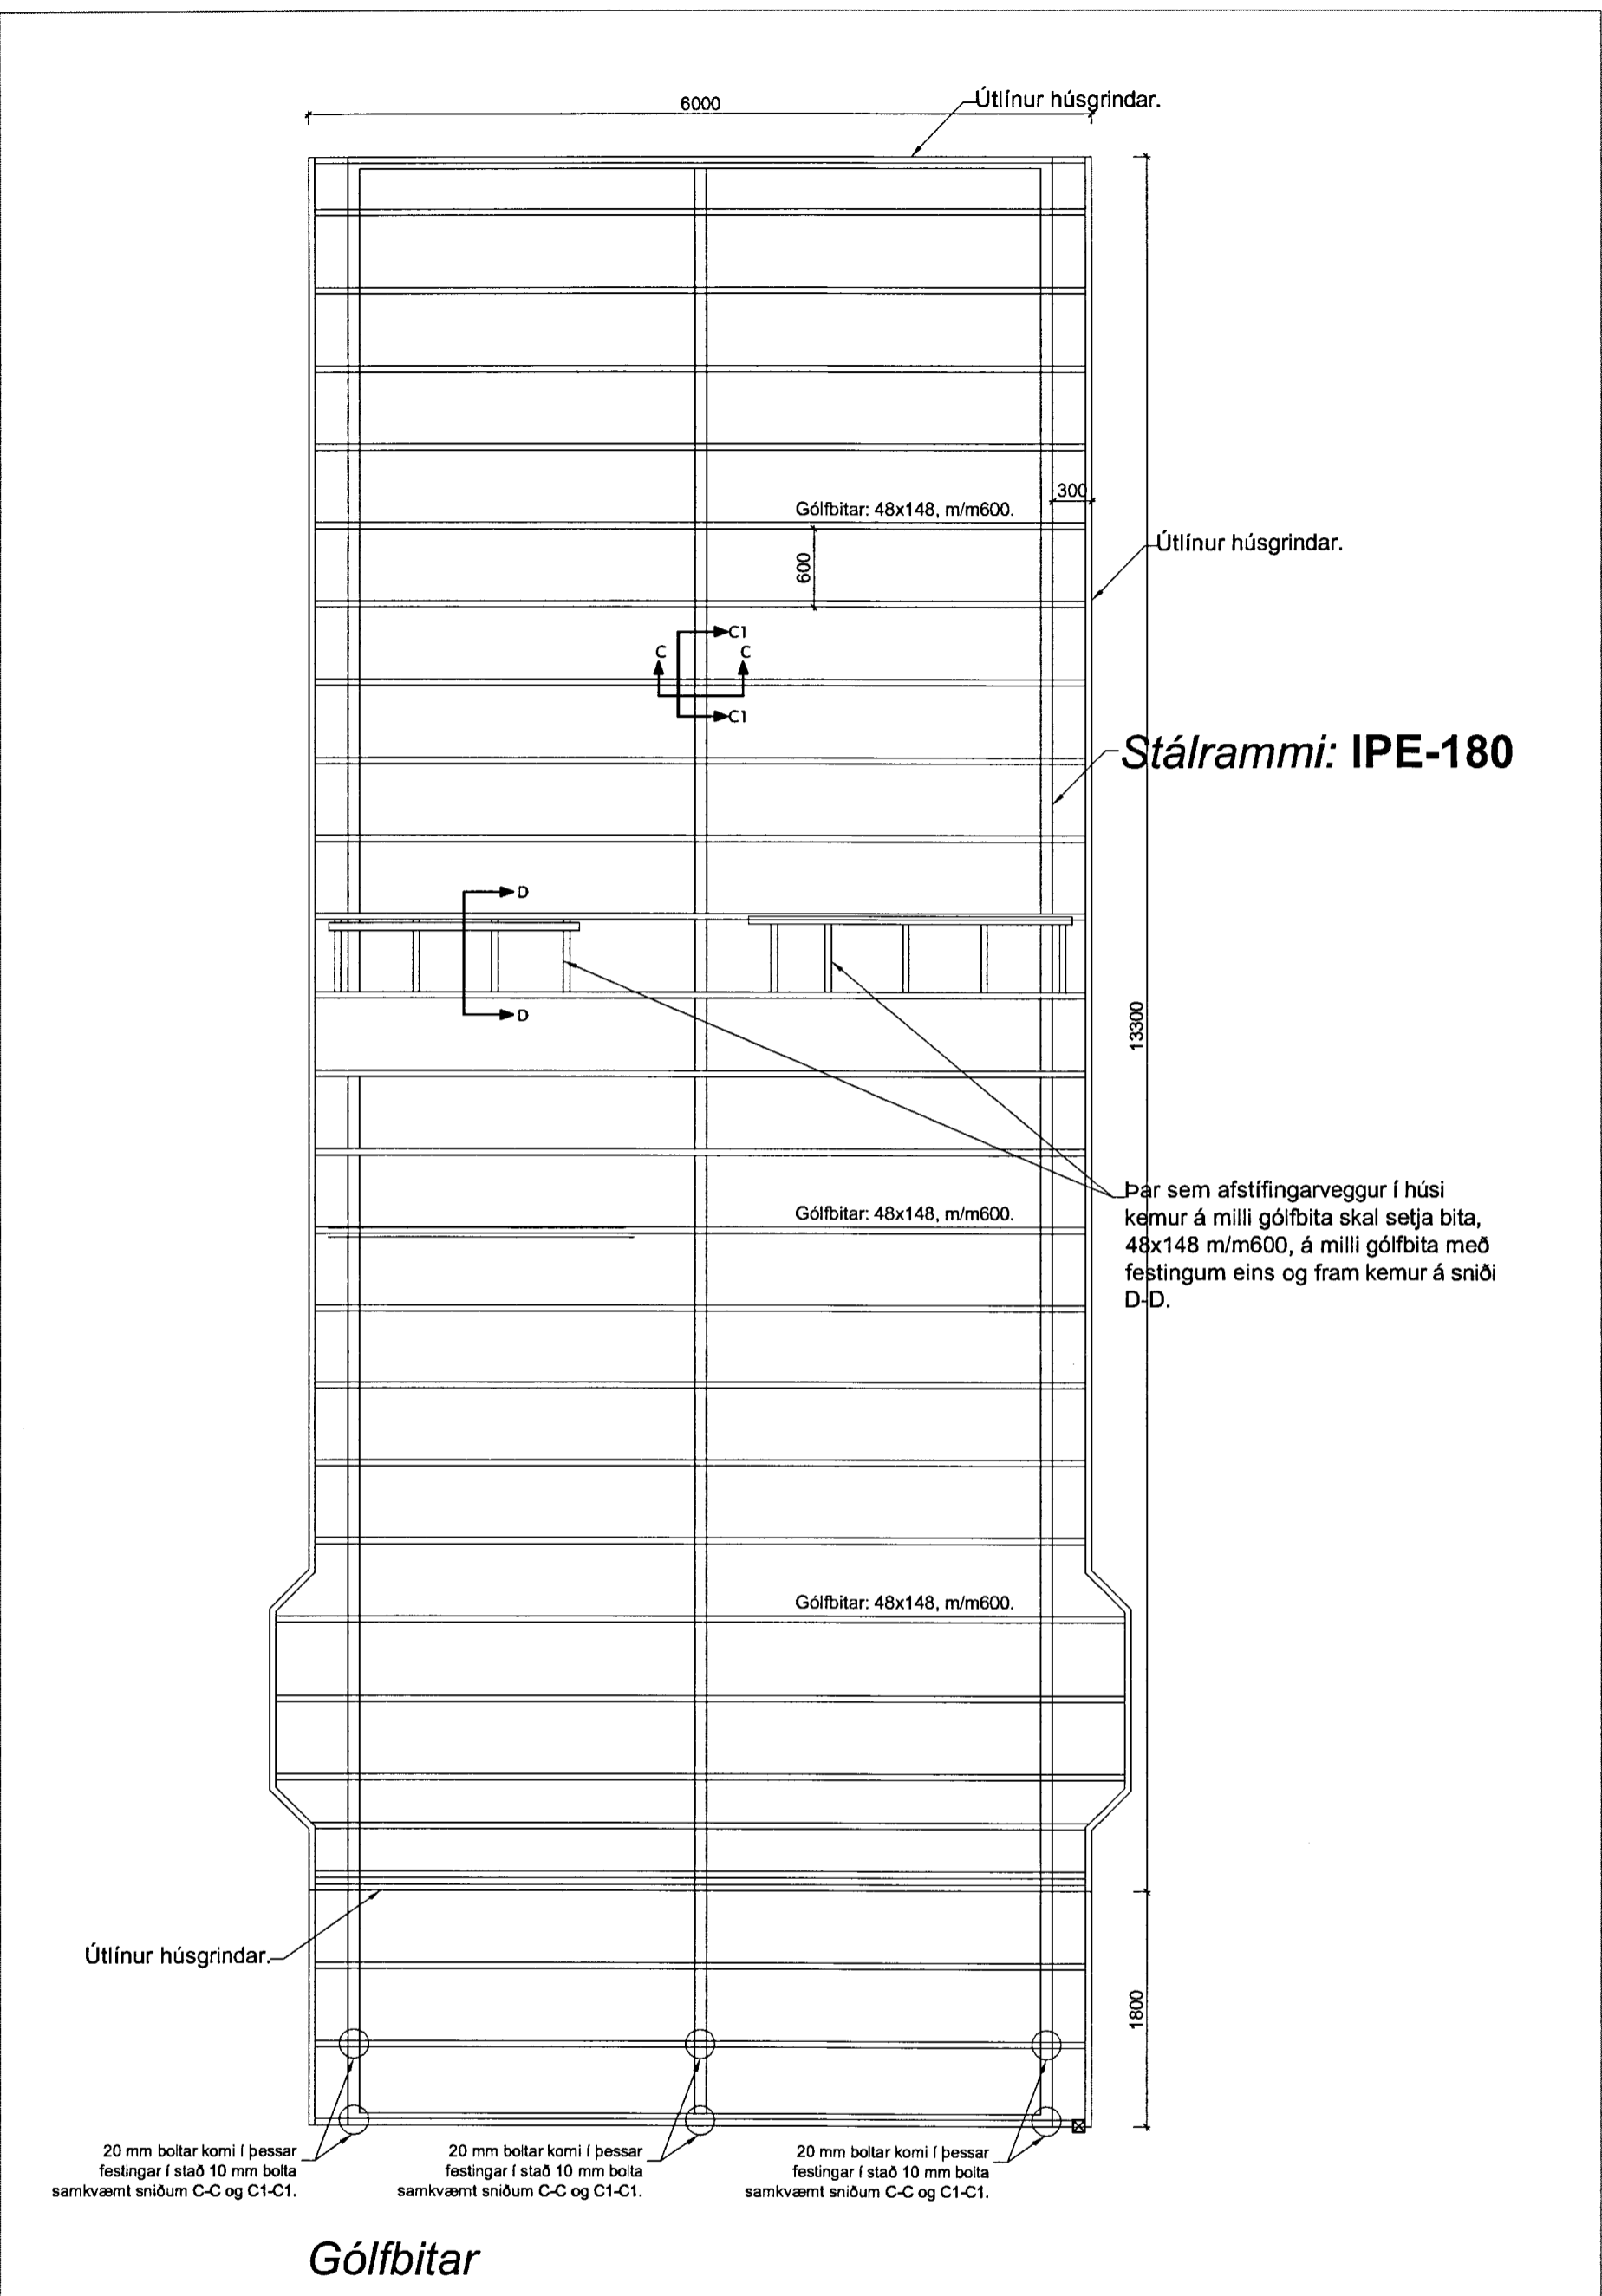

SKÝRINGAR:

Allt burðarefni í gólfvirki er að minnsta kosti af gæðaflokki K18. Gólfbitar eru úr 48x148 mm með mesta millibili bita m/m 600. Allar neglingar eru a.m.k. 3 stk S 38/100.

Breytingar:	
HÚSEY ^h Teikni- og verkfræðijónusta SELFOSSI	
Vinnustofa:	Stóru-Sandvík 4, 801 Selfoss. Sími 482-1738 / 898-9199 Netfang: sams@simnet.is
Áb.m. og réttahafi ©:	Samúel Smári Hreggviðsson, byggingateknifræðingur, M.T.F.Í. Kt.: 200752-4659
Viðfangsefni:	BÚSTJÓRABYGGÐ 12, Grímsnes- og Grafningshreppi
Verkhúti:	GÓLFBITAR OG ÞAKSPERRUR
Mælikvarði:	Teiknað/Reiknað: 1:50 og 1:20 ssh
Dagsetning:	Stóru-Sandvík 4, í júlí 2013
Samþykkt:	<i>Sam. P.H.</i>
Verknúmer:	13-663
Teikn.nr.:	2-04