




MÓTTEKID
 6 JULÍ 2010
 Byggingafræðingur, Arnarsýslu og Flóahf.

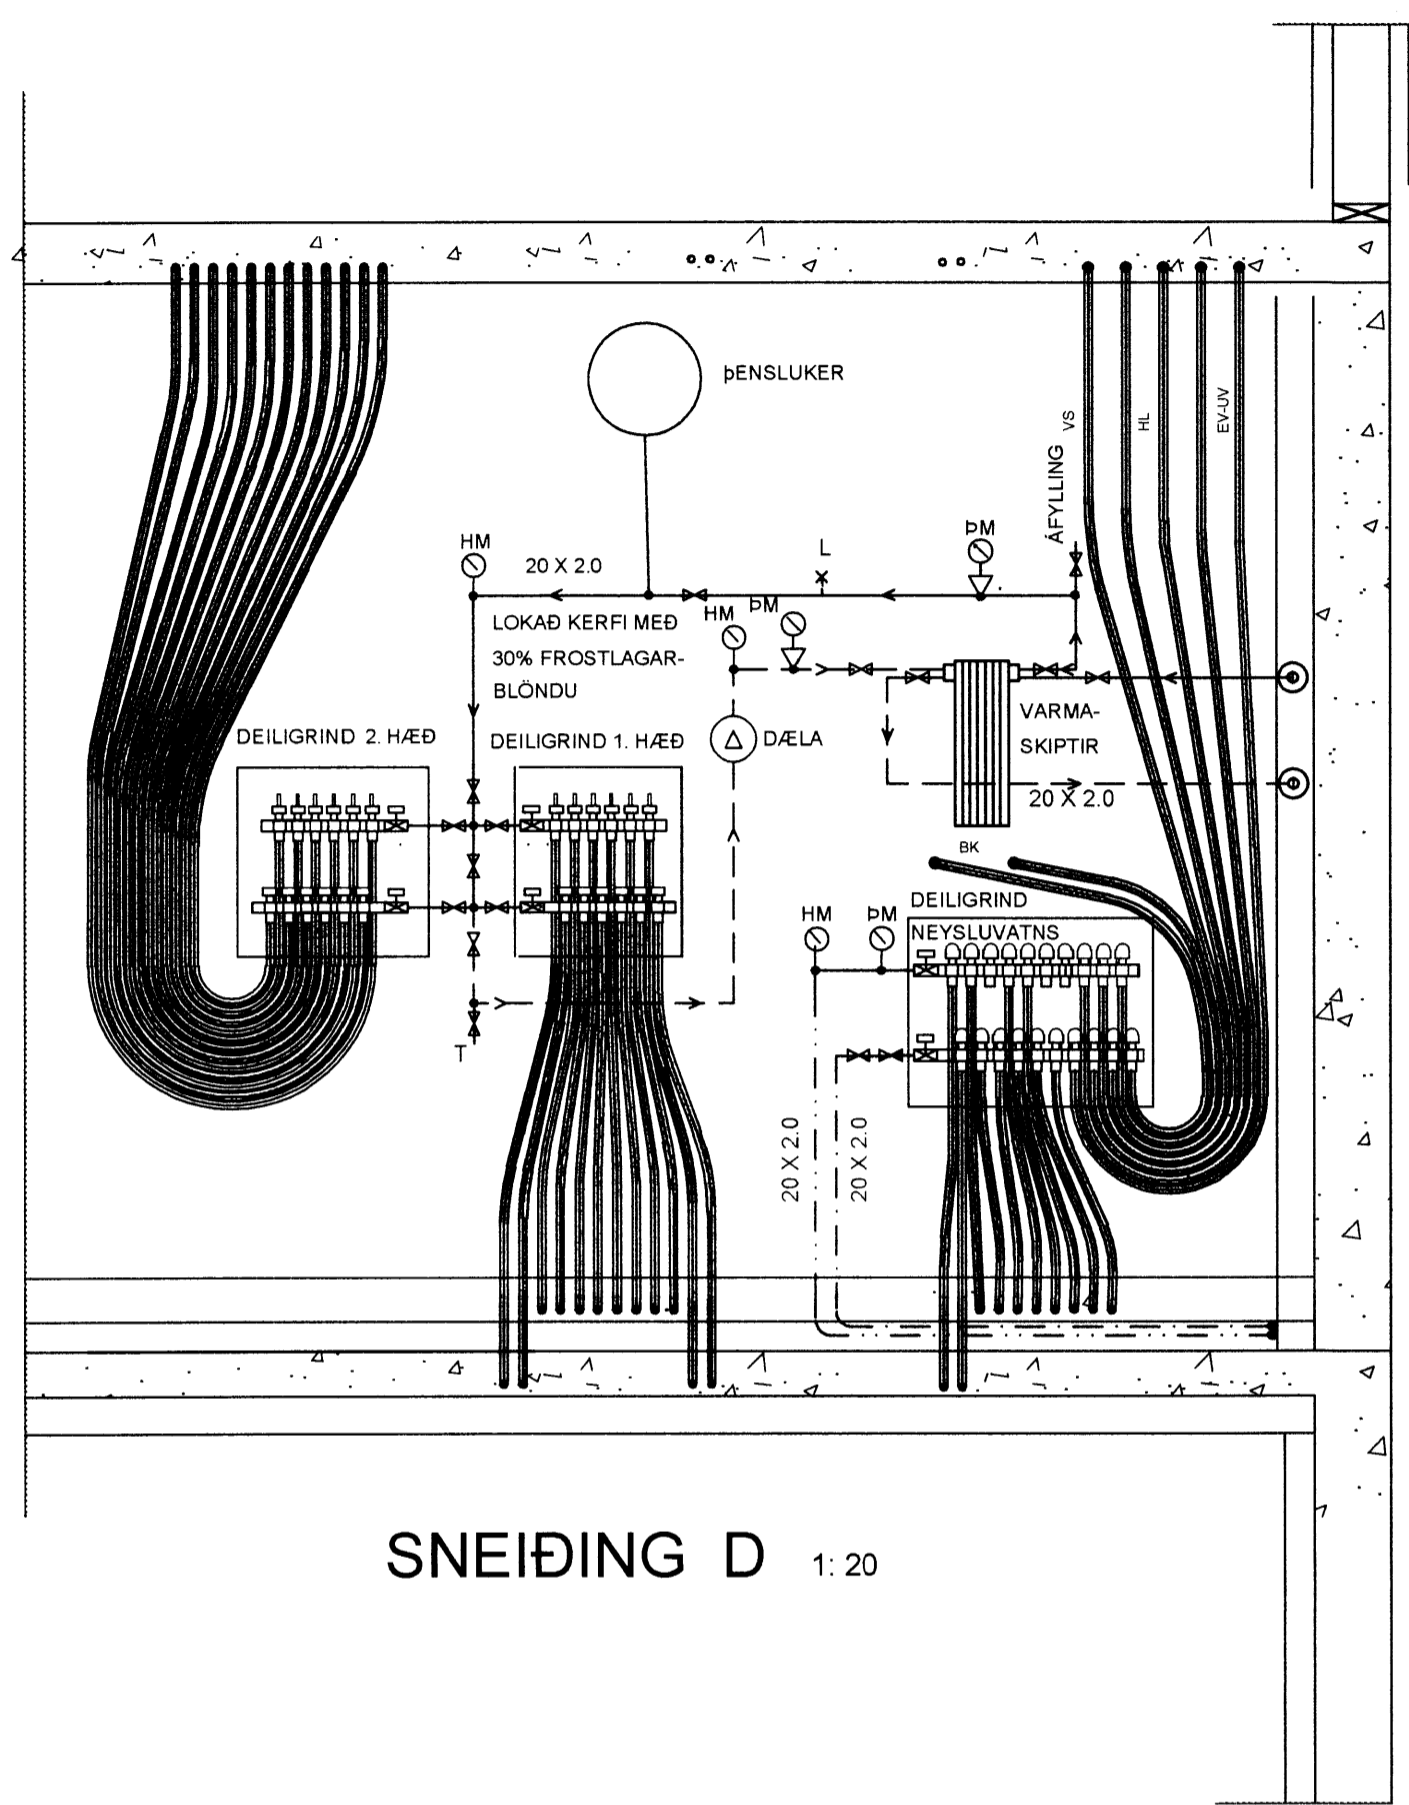


SNEIÐING D 1:20

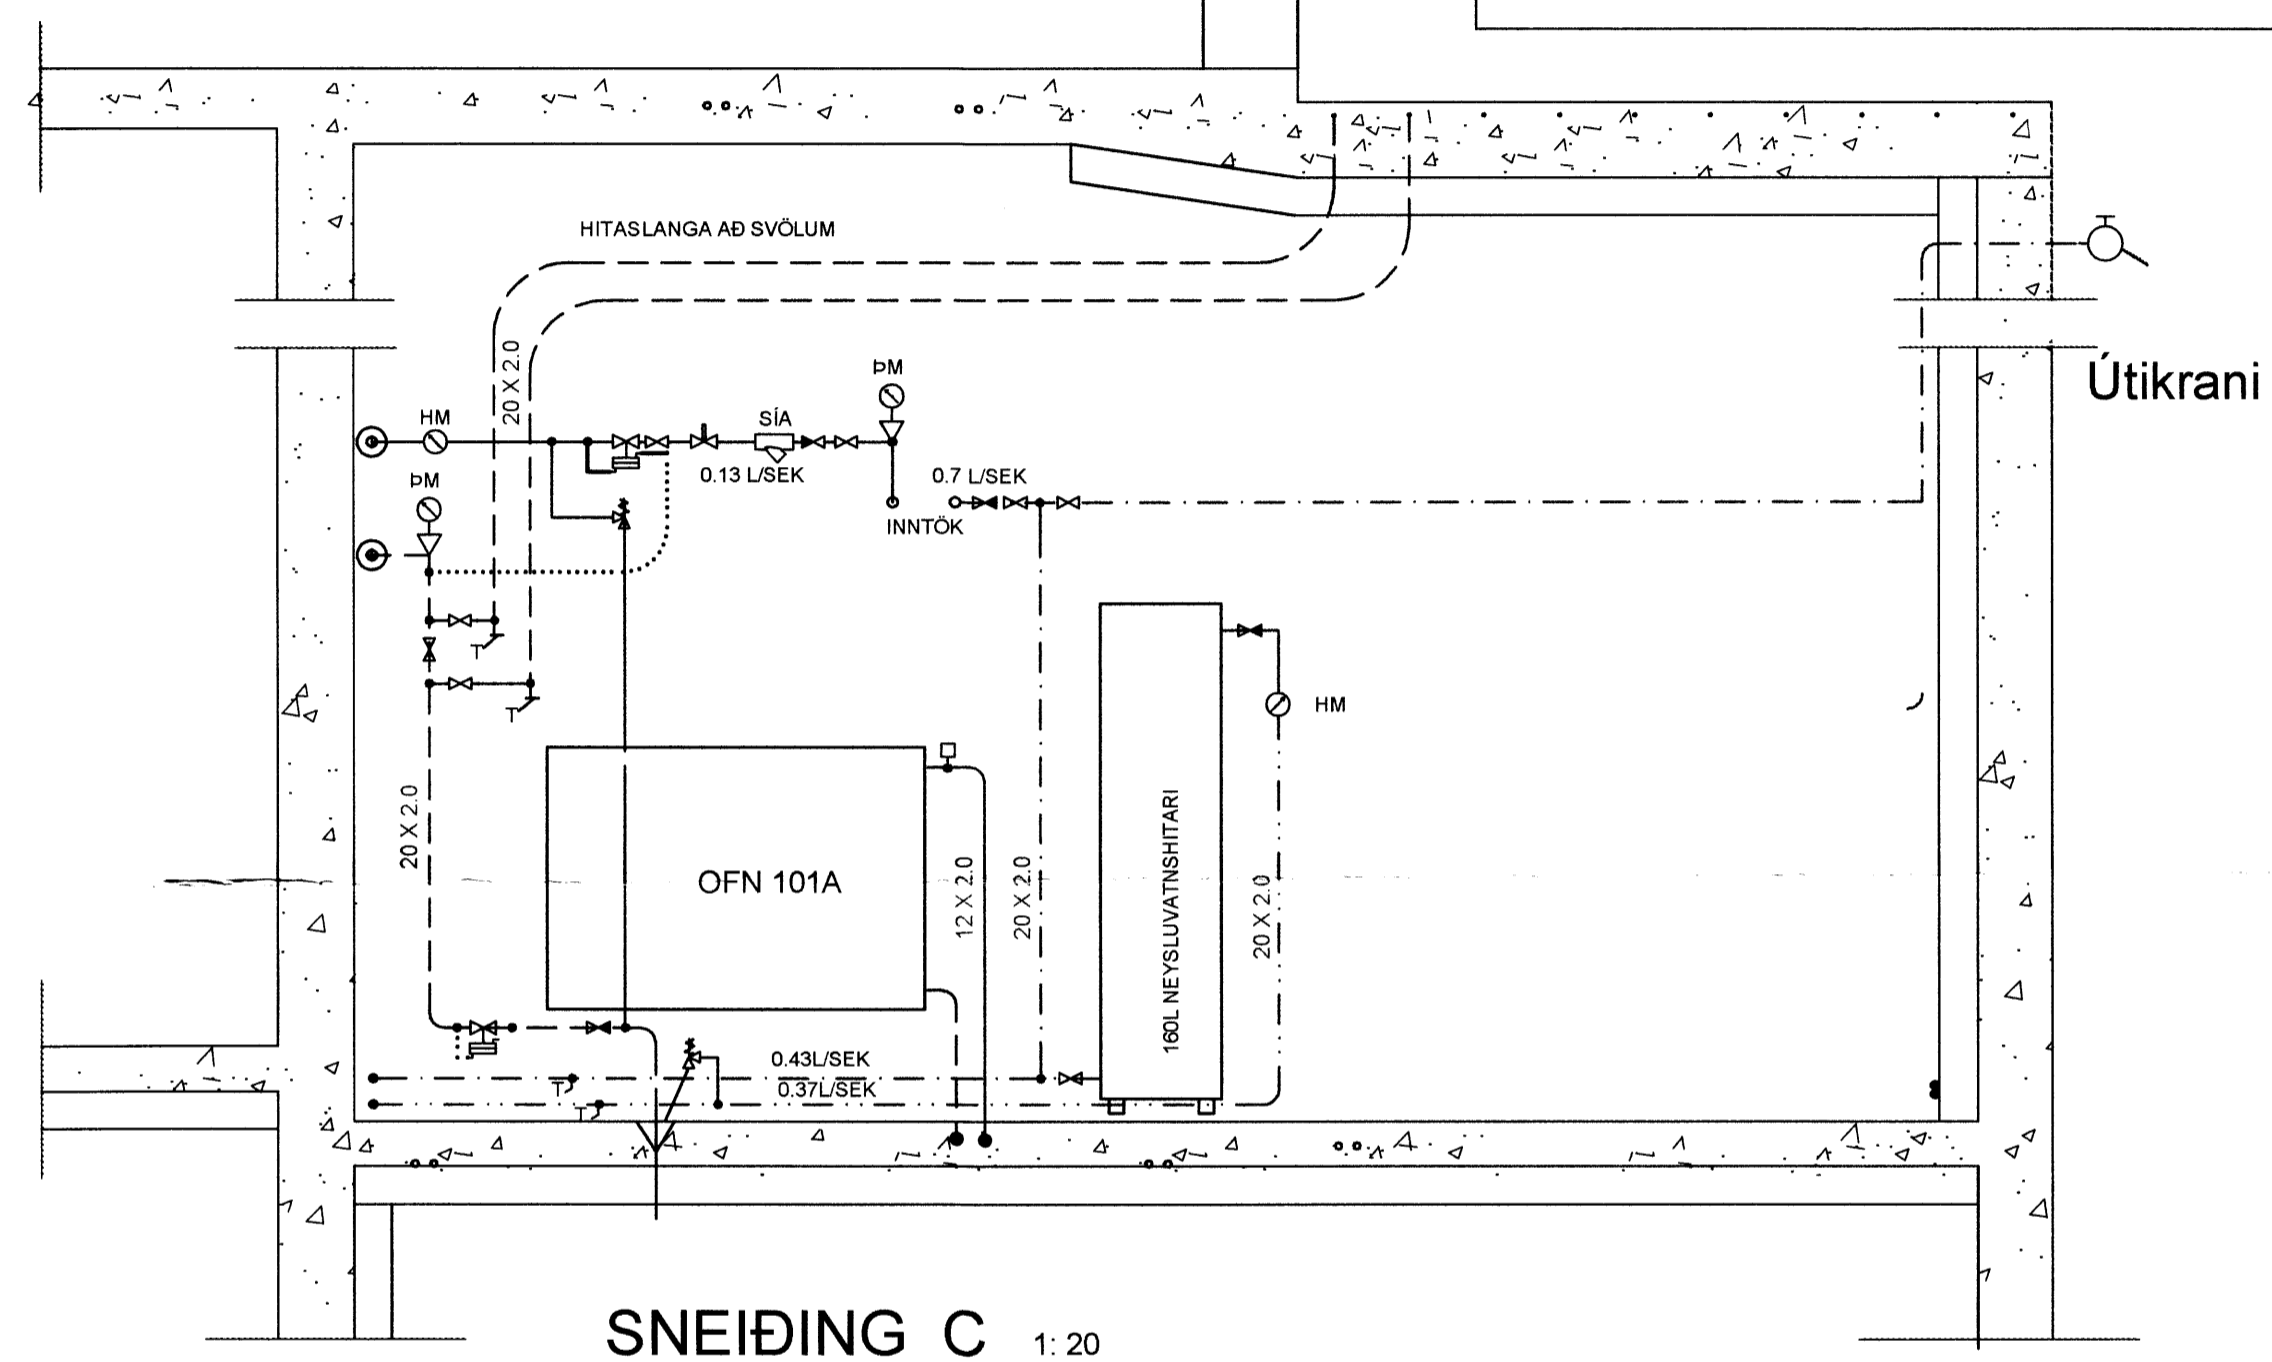

SNEIÐING C 1:20

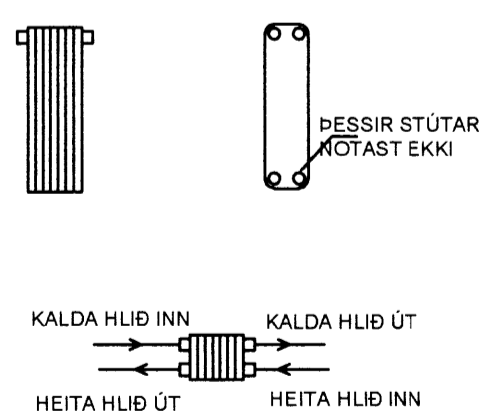

VARMASKIPTIR

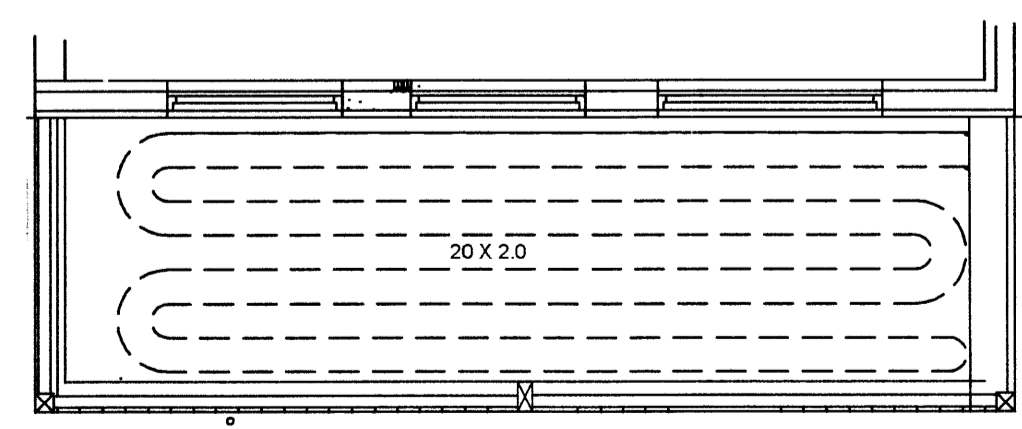

HITASLANGA Á SVÖLUM 1:50

SUMARHÚS SIGRÍÐAR OG GUÐBJÖRNS, BJARKARBRAUT 13		KVARDI: 1:20, 1:50
GRÍMSNESHREPPI		VERK NR. 01-09
LAGNIR SNEIÐINGAR OG HITASLANGA		BLAD NR. 7
BREYTINGAR	HANNAÐ: ÞJ	VERKFRÆÐISTOFA ÞÓRHALLS JÓNSSONAR FRV KÓPAVOGSBRAUT 111, 200 KÓPAVOGI Sími 5643701 FAX 5643700 NETFANG thortj@vortex.is
	TEIKNAD: ÞJ	
	YFIRFARIÐ:	
	DAGS: JÚNÍ 2010	
SAMPYKKT	KT: 070231-4769	