


Samp. 3/8 1999
 Hannes P. Friðbjörnsson

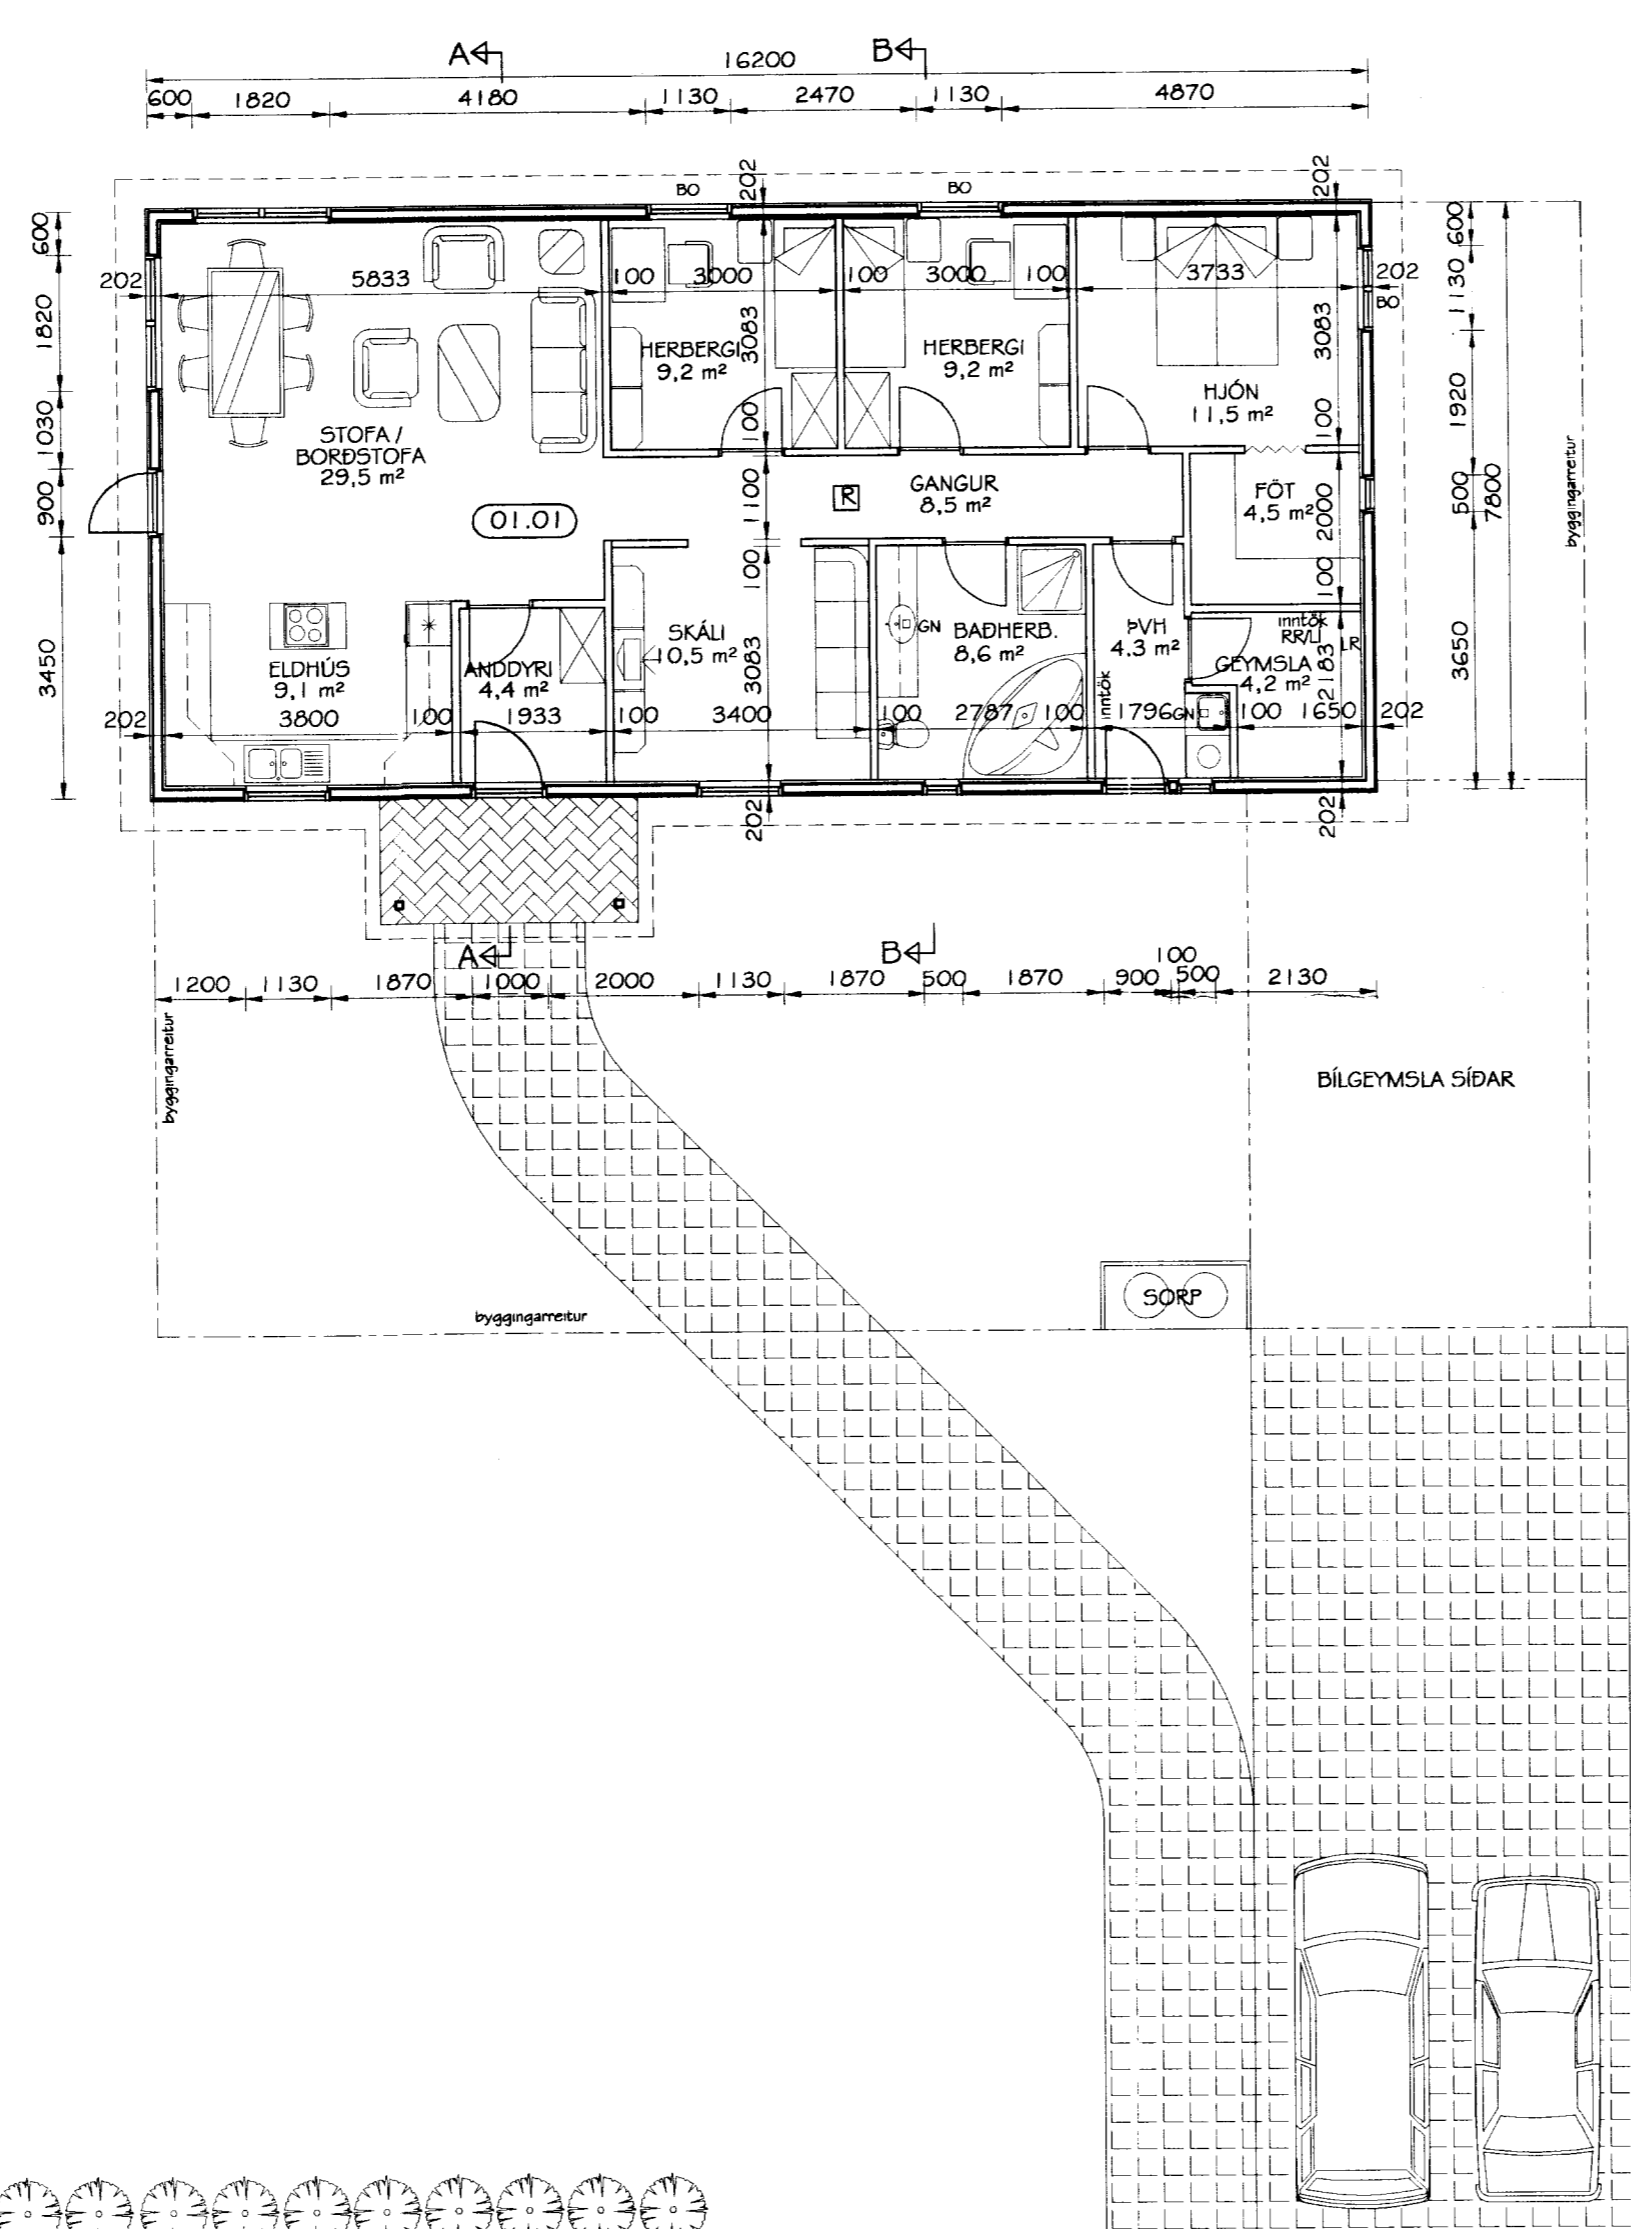

GRUNNMYND
 MKV. 1:100

Br. nr.	Dags.	Af.	Breyting
(A)			
(B)			
(C)			
(D)			

TEIKNISTOFAN
TORGID
 RÁÐGJÖF - HÖNNUN - EFTIRLIT

ARMÚLI 36, 108 REYKJAVÍK, SIMI 568-8866, FAX 568-8878
 Þorsteinn Friðbjörnsson, Magnús Þ. Guðmundsson,
 byggingateknifræðingur, innanhússarkitekt.
 Kt. 211055-5299, Kt. 240654-5559

BORGARBRAUT 14
BORG GRÍMSNESI

Teikningarheiti: GRUNNMYND

Dags. 24.08.1999	Kvarði 1:100
Hannað ÞF	Teiknað VÓJ Samp. <i>Hannas</i>
Verknr. 99-825	Teikn.nr. 102 Breyt.nr.