



KRAFTSPERRA A

- A BMF GATAPLATA 200X220X1,5 BÁÐUM MEGIN, NEGLING 8+8+5+5 STK 40/40
- B BMF GATAPLATA 200X80X1,5 BÁÐUM MEGIN, NEGLING 8+8 STK 40/40
- C BMF GATAPLATA 100X500X1,5 BÁÐUM MEGIN, NEGLING 18+18 STK 40/40
- D BMF GATAPLATA 160X340X1,5 BÁÐUM MEGIN, NEGLING 6+8+10 STK 40/40

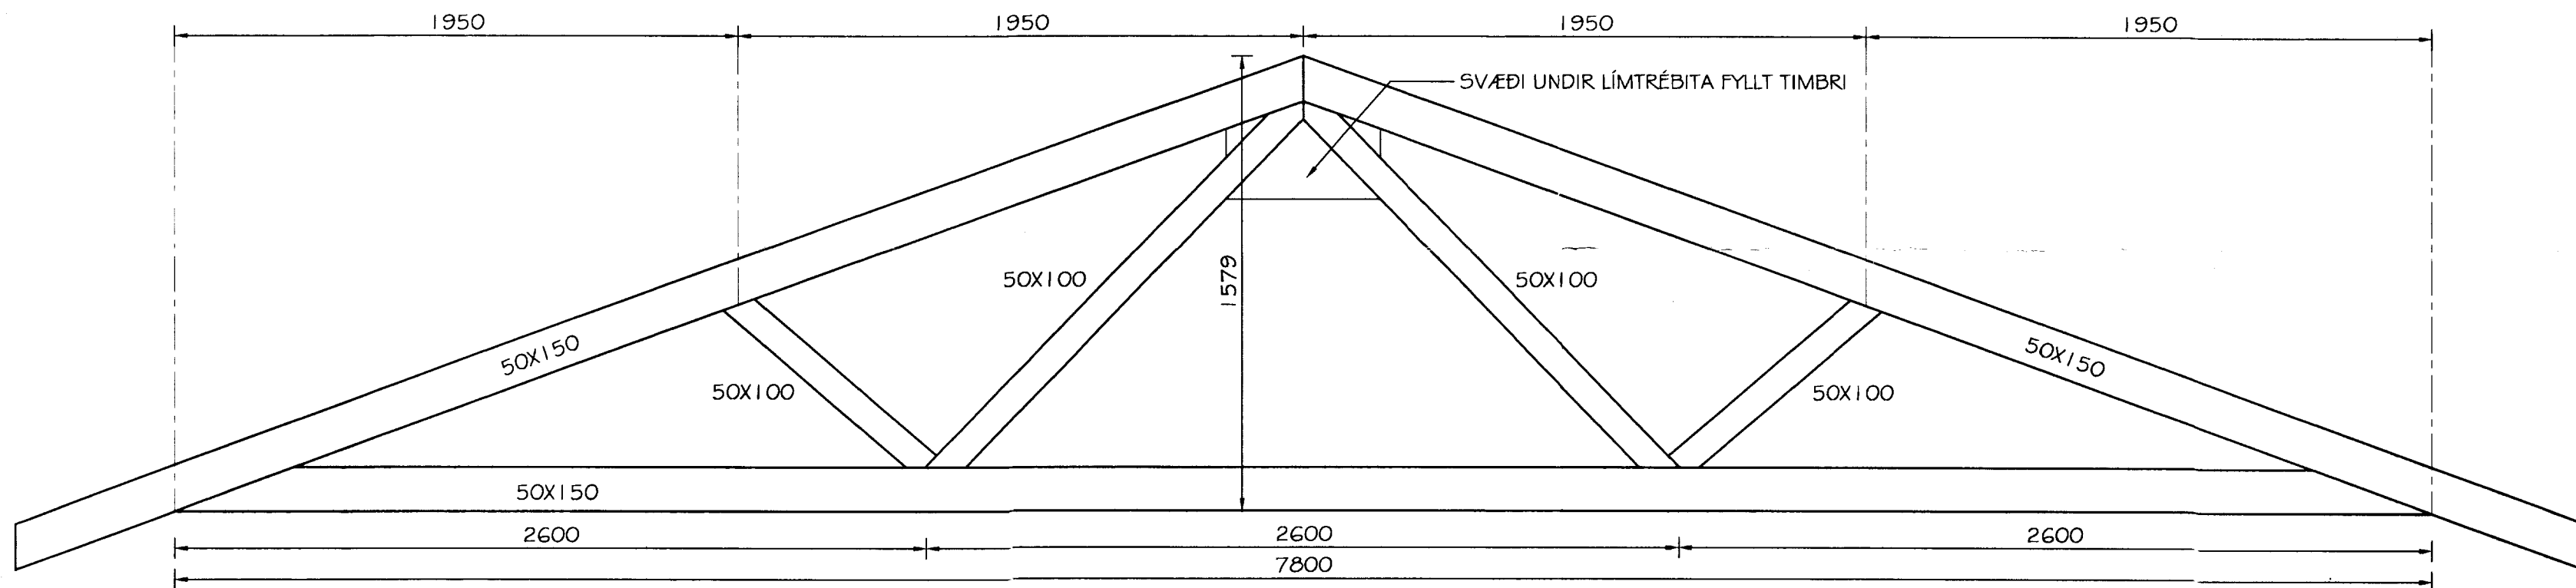

KRAFTSPERRA B

SPERRA HEILKLÆDD BÁÐUM MEGIN MEÐ 12 MM RAKAÞOLNUM KROSSVIÐI. KROSSVIÐUR ÞÉTTNEGLDUR VIÐ SPERRU MEÐ 60/40 OG HEILLÍMDUR MEÐ VATNSÞOLNU LÍMI.

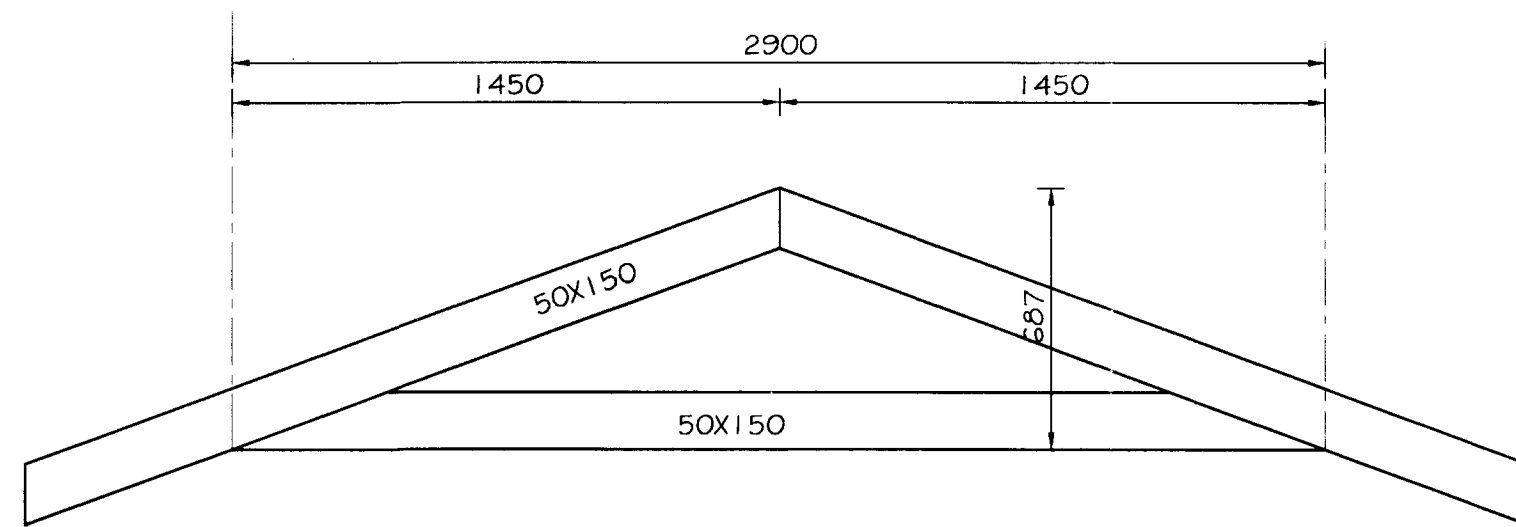

KRAFTSPERRA C

SPERRA HEILKLÆDD BÁÐUM MEGIN MEÐ 12 MM RAKAÞOLNUM KROSSVIÐI. KROSSVIÐUR ÞÉTTNEGLDUR VIÐ SPERRU MEÐ 60/40 OG HEILLÍMDUR MEÐ VATNSÞOLNU LÍMI.

Br. nr.	Dags.	Af.	Breyting
Ⓐ			
Ⓑ			
Ⓒ			
Ⓓ			

**TEIKNISTOFAN**  
**TORGID**  
 RÁÐGJÖF - HÖNNUN - EFTIRLIT

ARMÓLI 36, 108 REYKJAVÍK, Sími 568-8866, FAX 568-8878  
 Þorsteinn Friðþjófsón, Magnús Þ. Guðmundsson,  
 byggingatæknifræðingur, innanhússarkitekt.  
 Kt. 211055-5299 Kt. 240654-5559

**BORGARBRAUT 14**  
**BORG GRÍMSNESI**

Teikningarheiti: **KRAFTSPERRUR**

Dags. 26.08.1999 Kvarði 1:20

Hannað ÞF Teiknað VÖJ Samþ.

Verknr. 99-825 Teikn.nr. 603 Breyt.nr.