



*Handwritten signature*


BO BJÖRGUNAROP  
S SLÖKKVITÆKI  
R REYKSKYNJARI

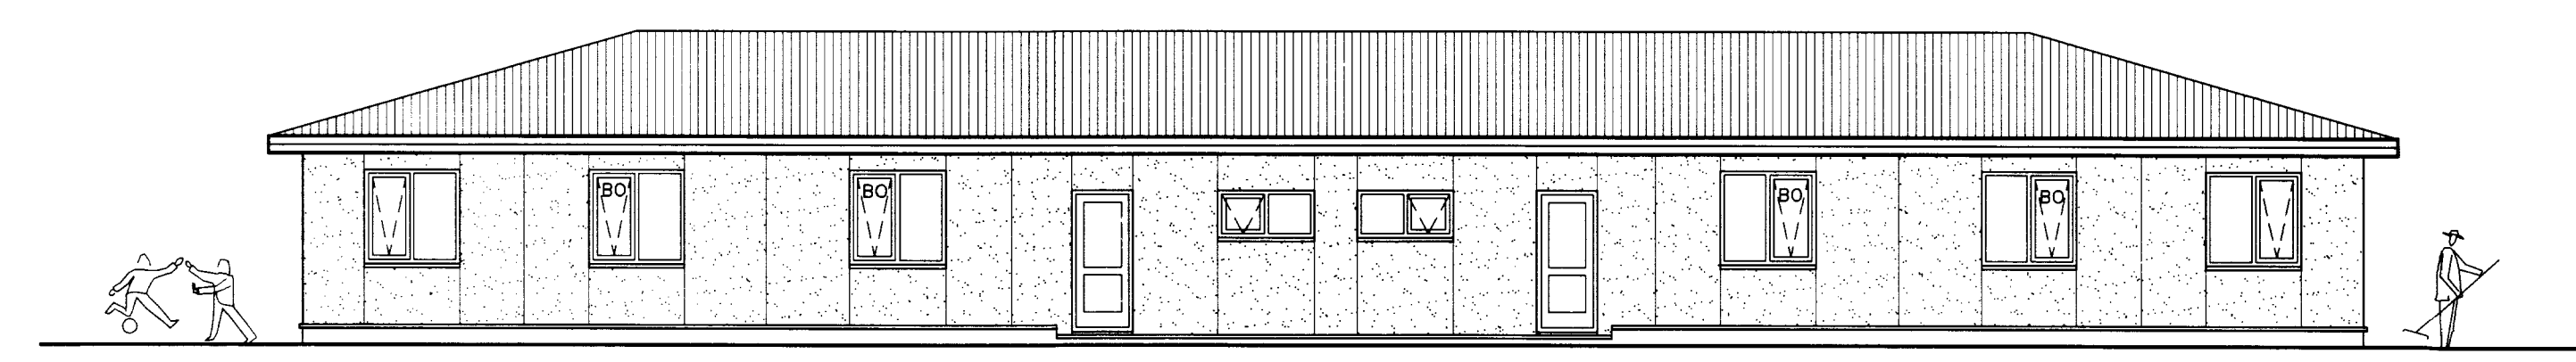


NORÐUR  
MKV.1:100

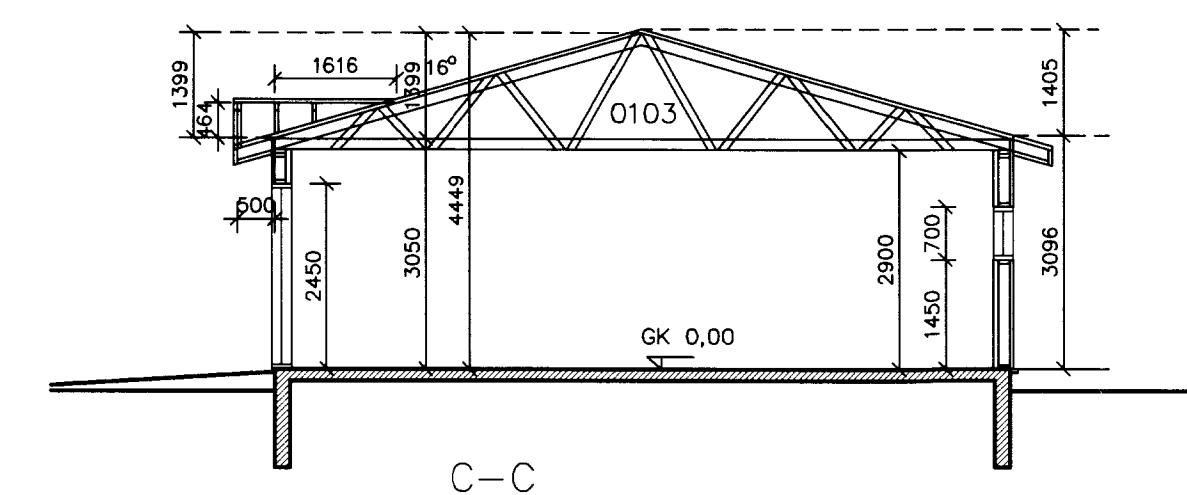

SNID C-C  
MKV.1:100

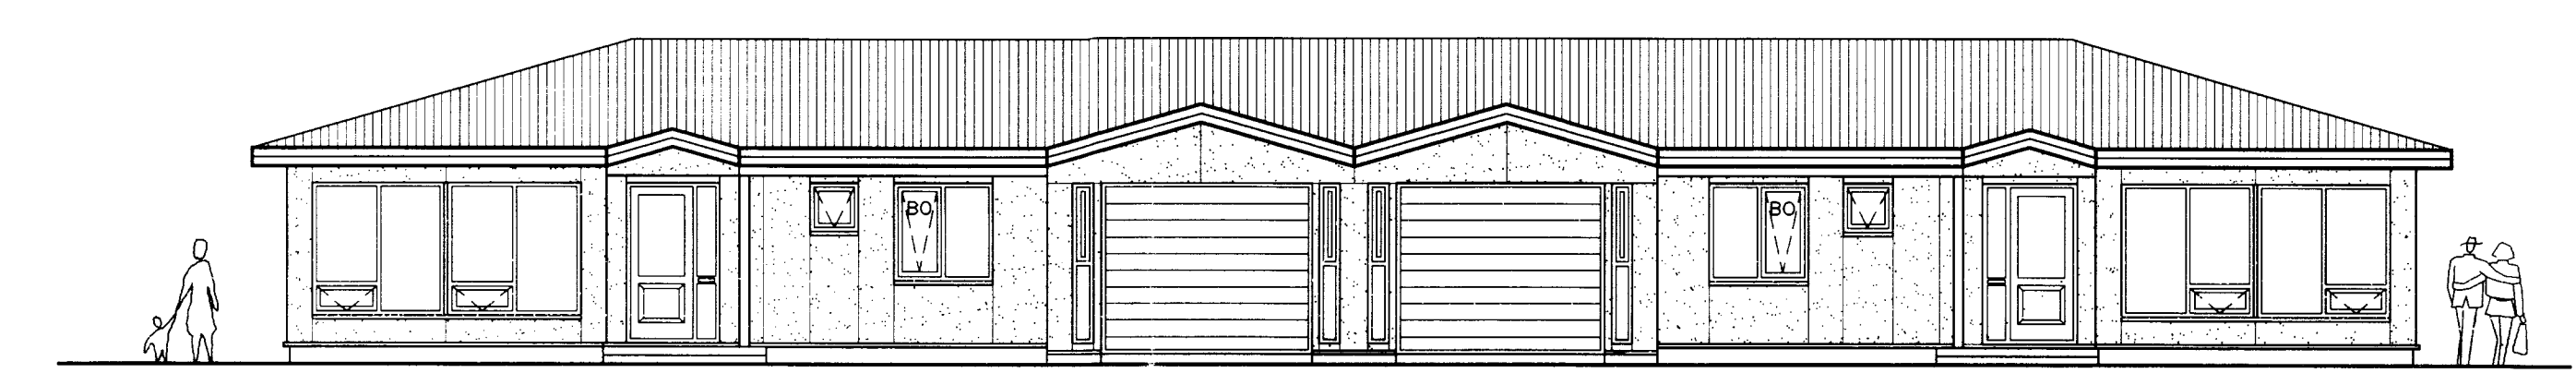


SUÐUR  
MKV.1:100

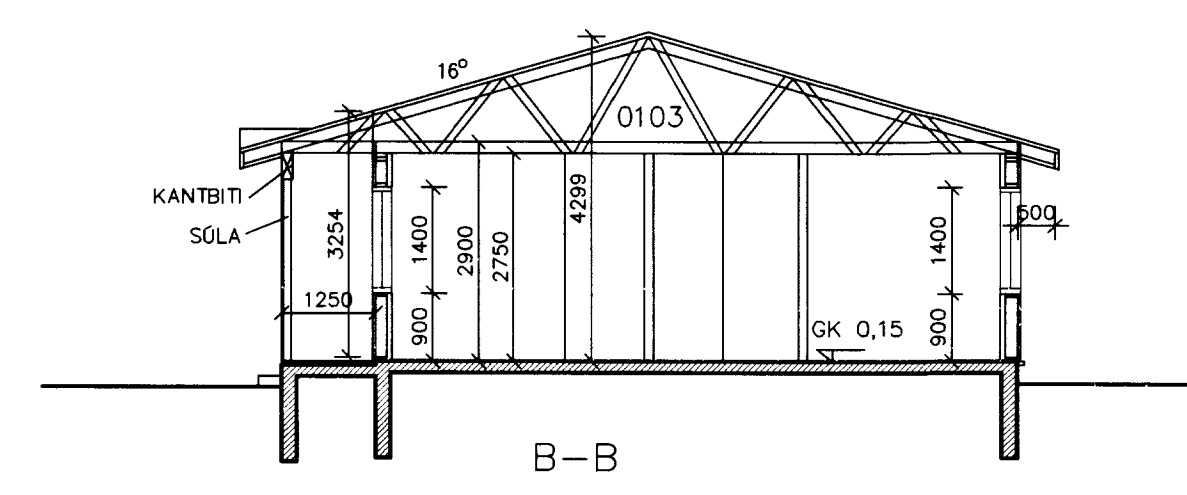


SNID B-B  
MKV.1:100



AUSTUR  
MKV.1:100

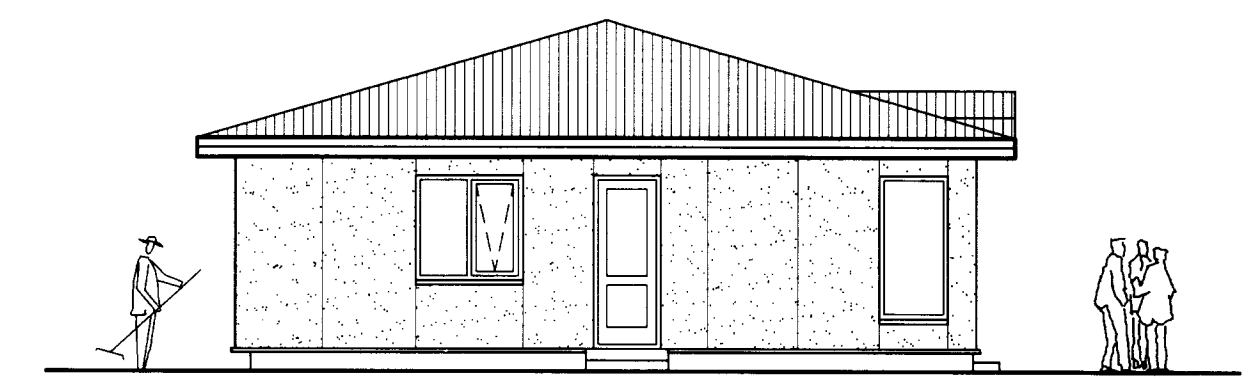

VESTUR  
MKV.1:100

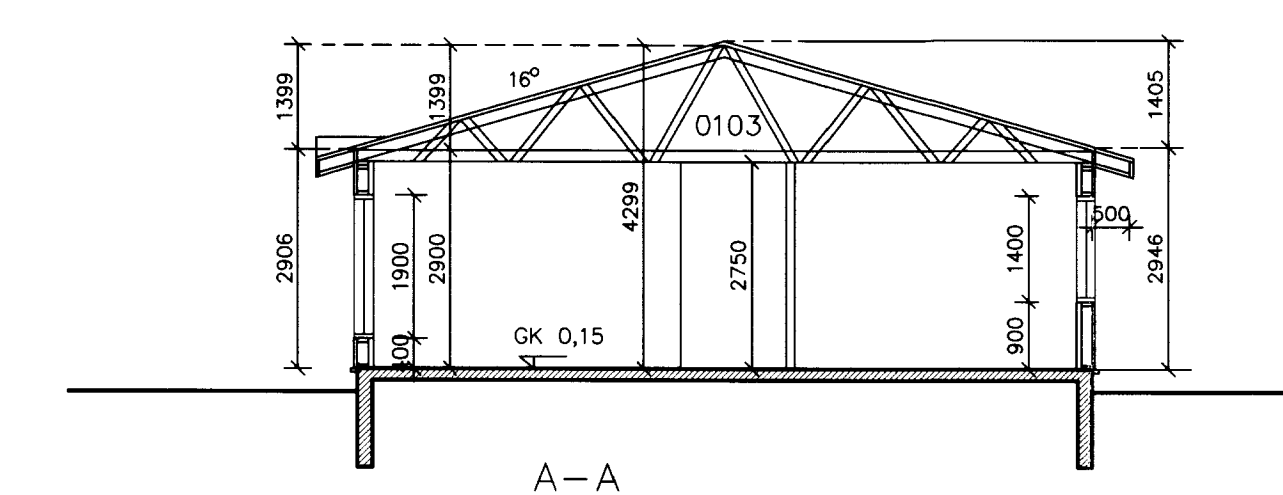

SNID A-A  
MKV.1:100

MII	GLUGGAR Á BILGEYMSLU OG ÓTHURÐIR	15.04.2005
BR.	HVERJU BREYTT	DAGS.
X REF.		
X REF.		
X REF.		
X REF.		
X REF.		

MÁL ERU Í MILLIMETURM, NEMA ANNARS SE GETIÐ EF MISKEMI EDA MALVILLUR FINNST Á TEIKNINGUM BER AÐ TILKYNNA ÞAÐ TIL ARKFORM AN TAFAR. ÞESSI TEIKNING FELLUR UNDIR HÖFUNÐARÉTTARLÖG

**LYKILMYND**  
BORGARBRAUT 16  
LANDNÚMÉR 198704  
STAÐGREINIR 16300160  
BORGARBRAUT 18  
LANDNÚMÉR 198705  
STAÐGREINIR 16300180

**Arkform**<sup>®</sup>  
Teiknistofa  
TGM RÁÐGJÖF  
SÍMI: 552 1116  
FAX: 552 1199  
552 1140  
R.T. 430986-1479  
SKÚLAGATA 63, 105 REYKJAVÍK  
NETF: ark.form@ark.form.is

VERKHEITI: <b>BORGARBRAUT 16-18</b>		
VERKNÚMÉR: <b>0463</b>		
ATRÍÐI: <b>ÚTLIT OG SNID</b>		
HANNAÐ:	TEIKNAD	
SKRA NR. 63AP1901.dwg	YFIRFARID	
MKV. 1:100	VERK NR.	
DAGS APRIL 2005	DAGS.ÁDALT. 12 APRIL 2005.	
TEIKN NR.	RADNR.	ENDURSK.
<b>19-02</b>	<b>00</b>	<b>0</b>
Magnús Ingi Ingvarsson Byggingafræðingur BFI Kt. 250734-2199		Guðjón Magnússon Arkitekt Fél. FSSA Kt. 250456-4339