


Samþykkt
20. FEB. 2005
Hönnun og
Teikning

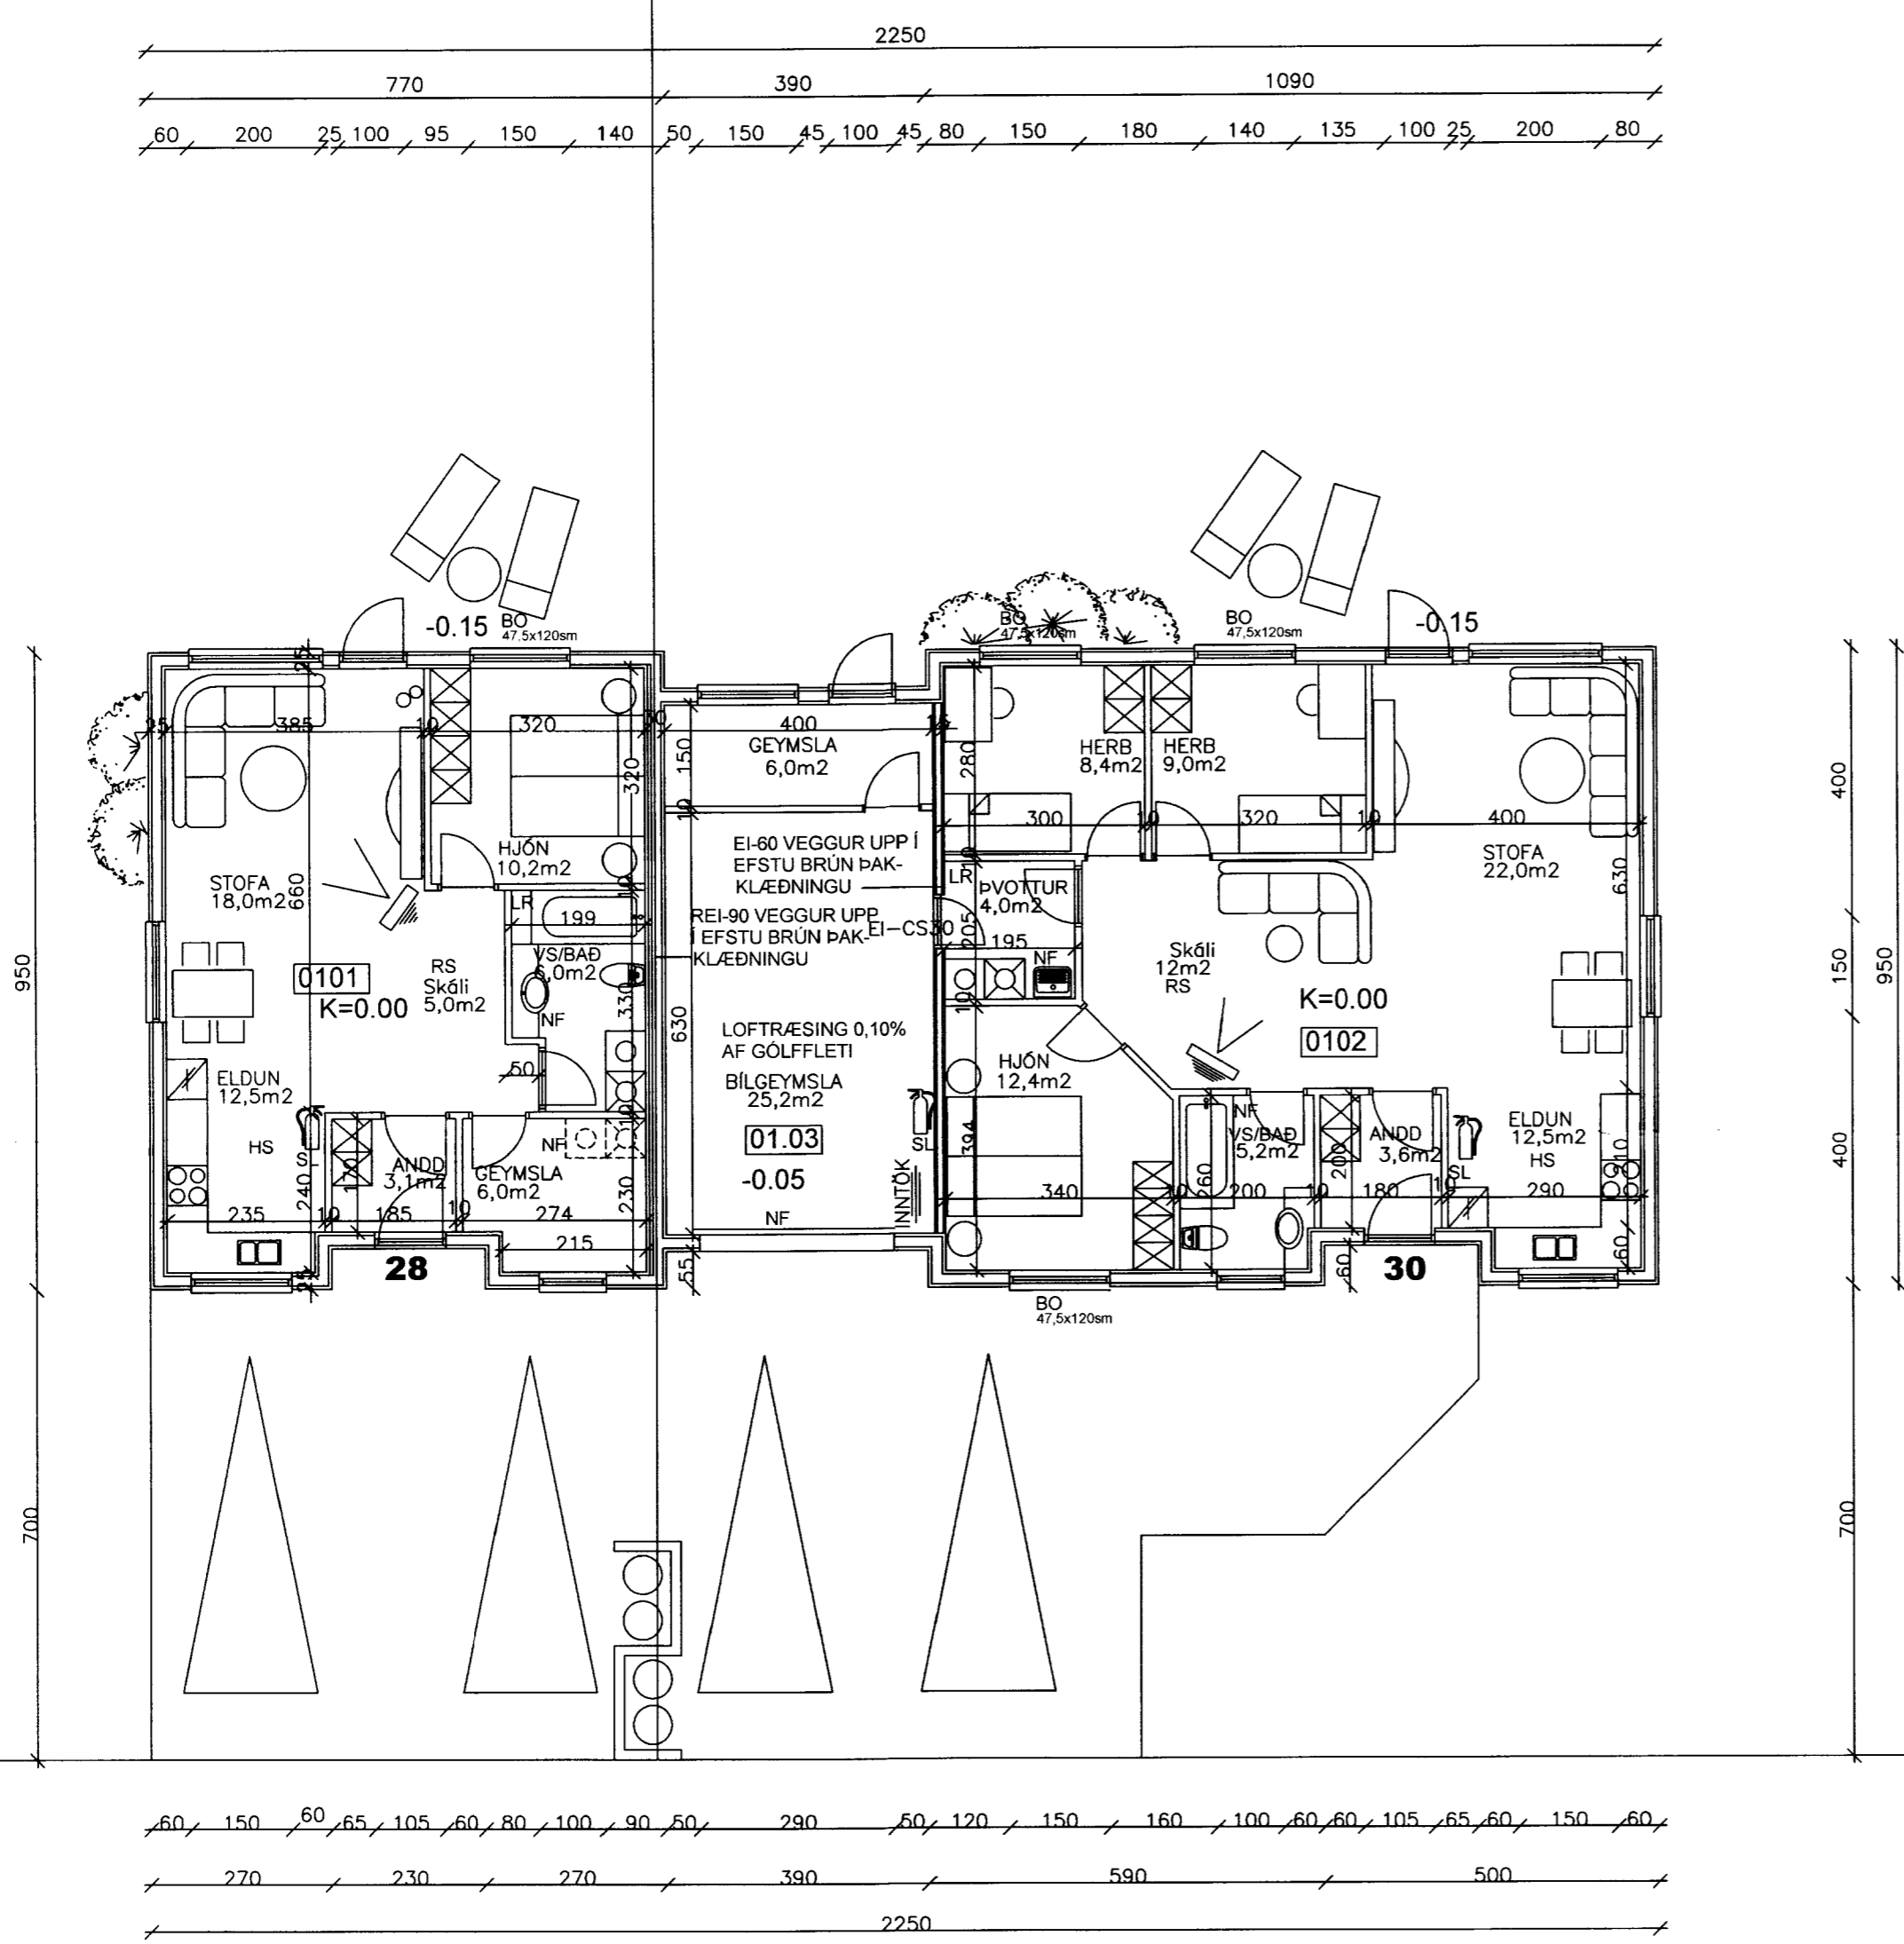

GRUNNMYND JARÐHÆÐ

- SKÝRINGAR**
- SL SLÖKKVITÆKI
 - RS REYKSKYNJARI
 - HS HITASKYNJARI
 - LR LOFTRÆSING
 - BO BJÖRGUNAROP
 - NF GÓLF NIÐURFALL

ÖLL MÁL Á TEIKNINGU ERU Í M OG SM.

Handwritten signature 040344-3309

TEIKNISTOFA A.V.J.

Hölmásið 4, 101 Reykjavík
Símar: 554-0673 og 896-3230

Aðalsteinn V. Júlíusson
Byggingateknifræðingur M.T.F.Í
Stuðlaseli 18, 109 Reykjavík
Kt: 040344-3309

Verkheiti: Borgarbraut 28-30, Borg í Grímsnesi

Heiti: Grunnmynd	Verk. nr: 04403
Hannað: HV.	Teiknað: BMS
Yfirfarið: AVJ	Dags: 20.09.05
BREYTT 08.02.06	Kvarði: 1:100