


**GRUNNMYND AF VEGGJUM MKV. 1:50**

MÁLSETNINGAR ERU ÚTFRÁ TIMBURGRIND  
BROTIN LÍNA SÝNIR UTANMÁL HÚSSINS (5cm ÚTFYRIR GRIND)

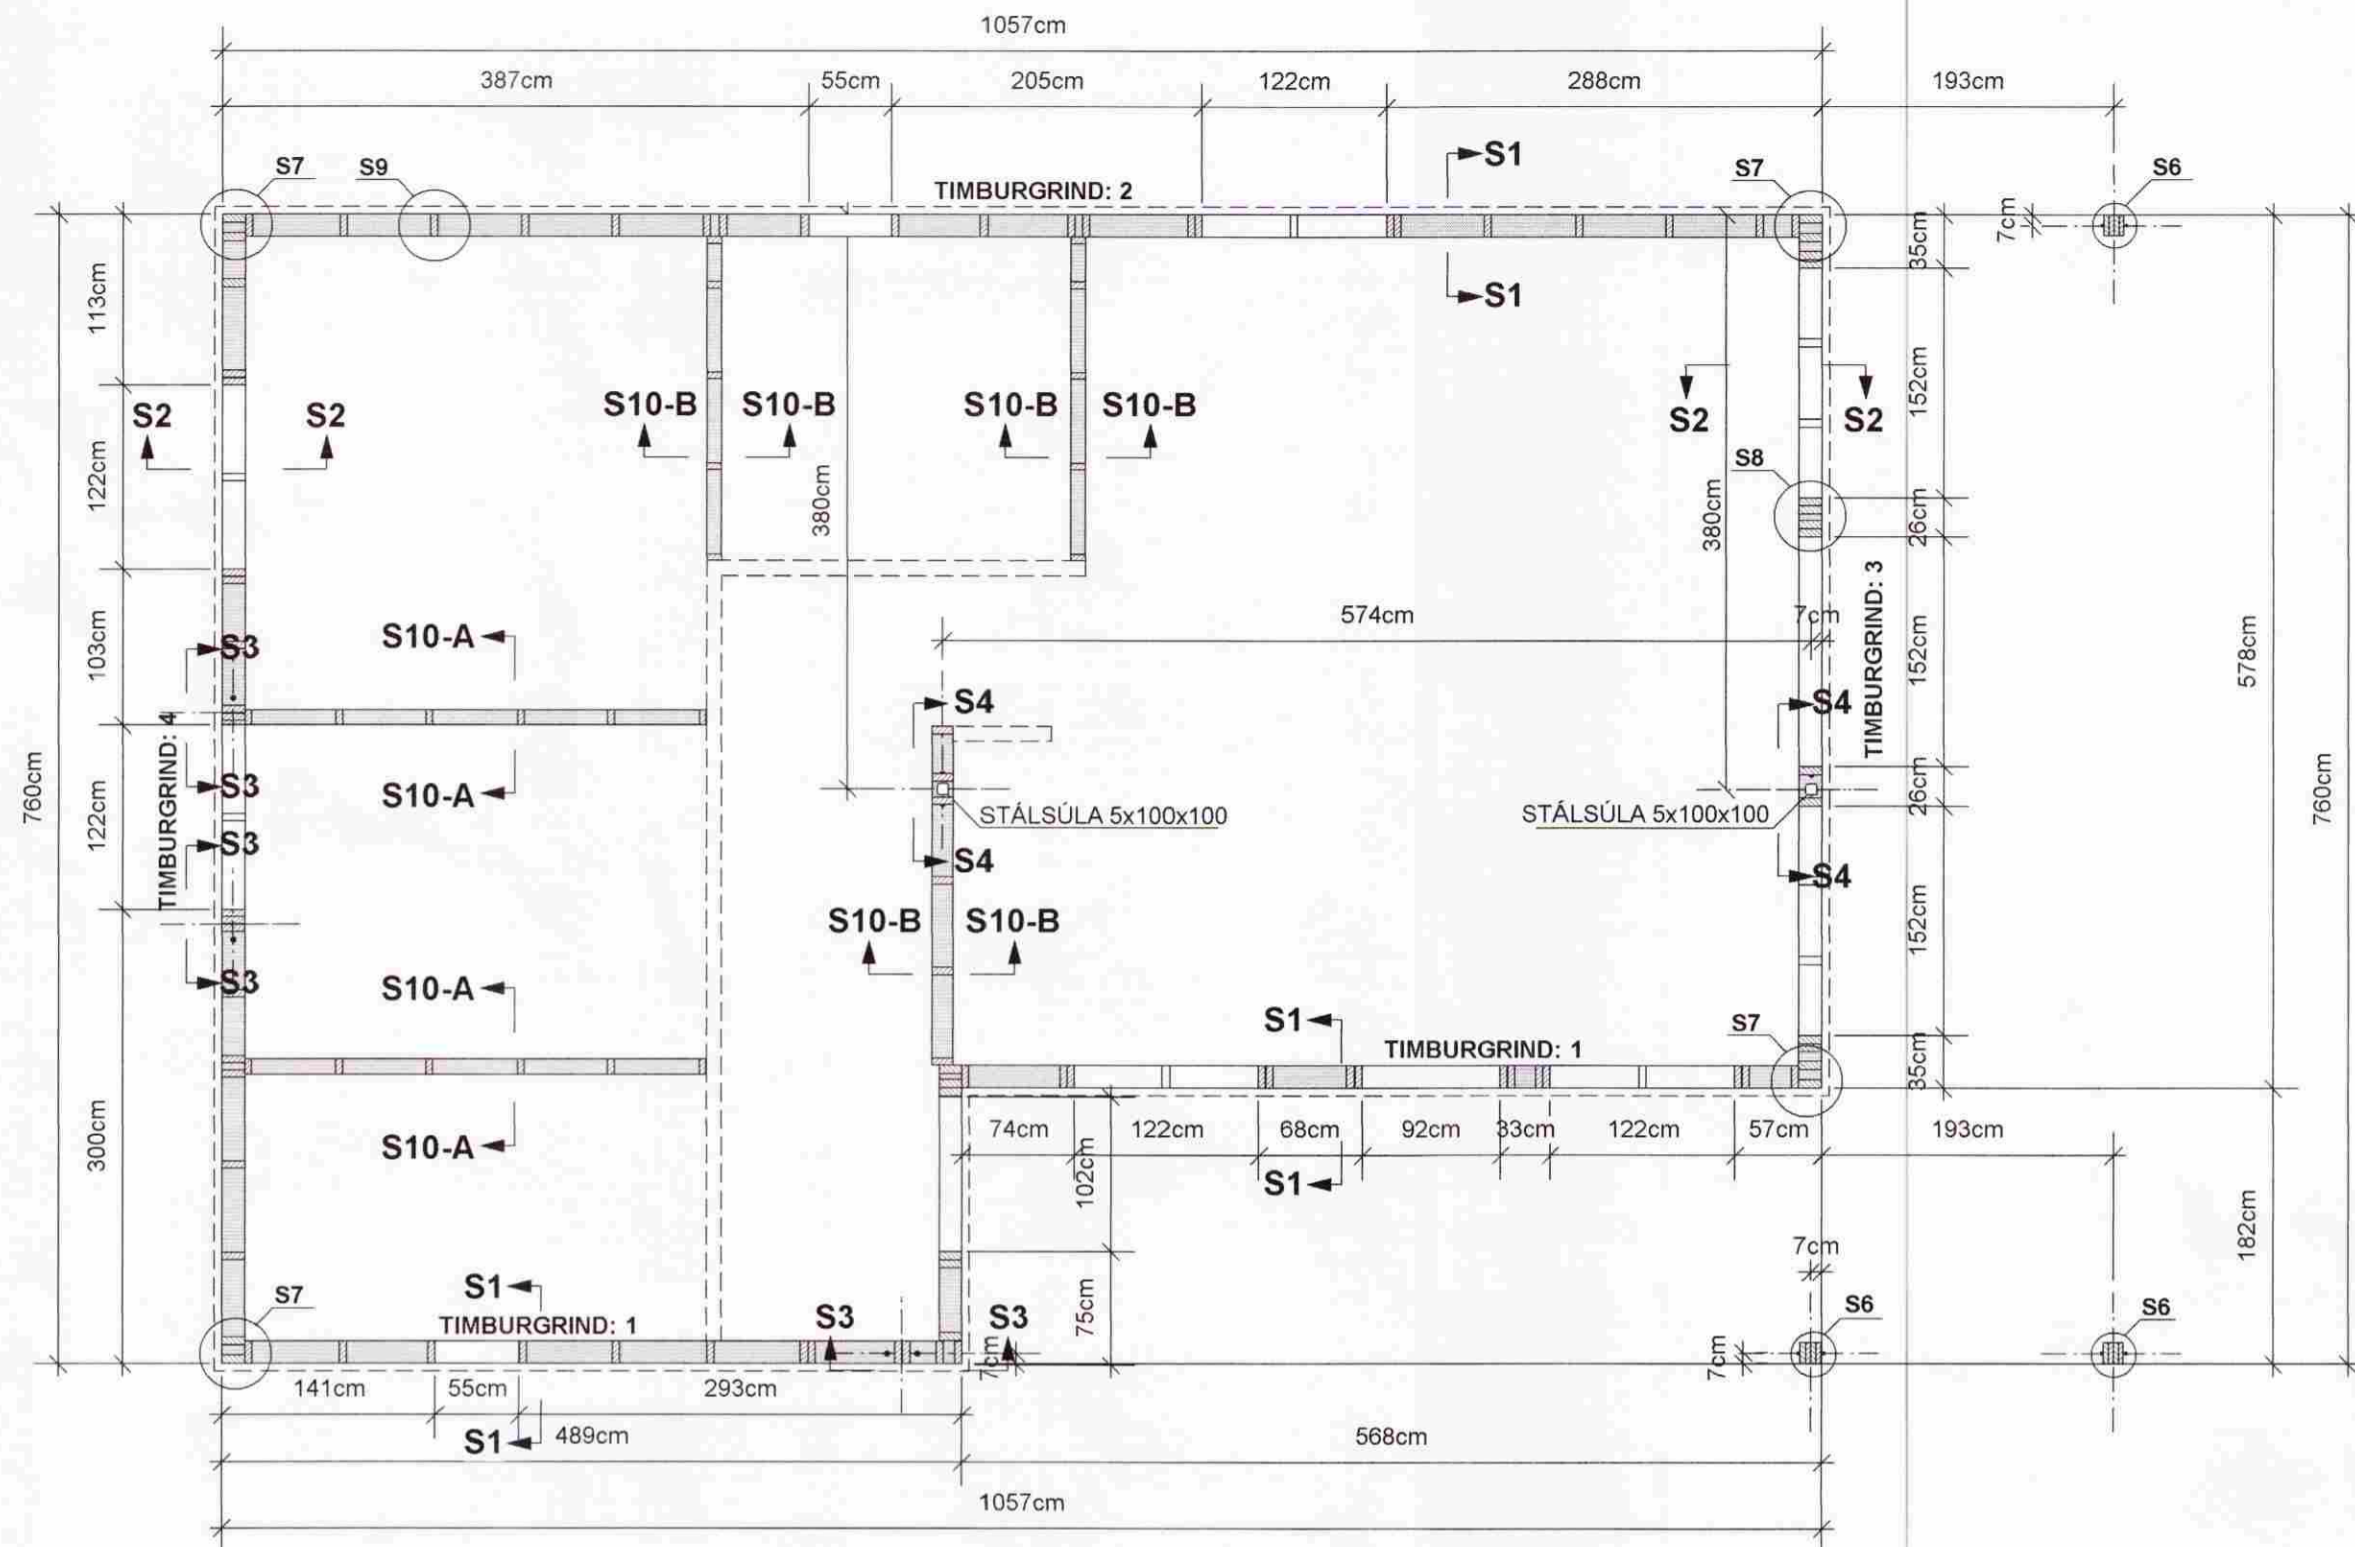

**SÉRMYND: S7 MKV. 1:10**

**GILDIR ALMENNT Á HORNUM**

STOÐUM Á HORNUM ER FEST VIÐ FÓTREIM MEÐ VINKLUM EINSOG MYNDIN SÝNIR OG EINNIG KEMUR BMF-2x20 GATAGIRÐI SEM KOMI UNDIR FÓTREIM OG NÁI 20 cm UPPÁ STOÐIR NEGLIST MEÐ BMF-40/40 KAMBSAUM 2x6 STK Í STOÐIR OG 2X2 STK Í FÓTREIM

TRÉKUBBUR KOMI Á MILLI VIÐ BOLTA ATH. MUNA AÐ FYLLA HOLRÚM MEÐ STEINULL AÐUR EN GRIND ER KLÆDD



6/140 TRÉSKRÚFUR C/C 40 cm  
12 mm BOLTI C/C 100 cm  
4x40x40mm SKINNUR KOMI UNDIR RÆR  
BMF-GATAPLÖTUVINKLAR NR. 12 (100x100x2,5x80) KOMI BEGGJA MEGIN VIÐ STOÐIR: HVER VINKILL NEGLIST MEÐ 2x6 STK BMF-40/40 KAMBSAUM



**INNVEGGIR - SKÝRINGAR (Á VIÐ UM INNVEGGI SEM SÝNDIR ERU Á GRUNNMYND)**

GRINDAREFNI Í INNVEGGJUM ER 45x95  
STOÐIR 45x95 C/C 60 SKAL FESTA VIÐ FÓTREIM MEÐ BMF-VINKLUM EINSOG SÝNT ER Á SÉRMYND S10  
BOTNSTYKKI ER FEST VIÐ GÓLFBITA MEÐ 2STK 6/140 TRÉSKRÚFUM C/C 60cm  
STOÐIR ERU FESTAR VIÐ TOPPSTYKKI Á SAMA HÁTT  
TOPPSTYKKI ER FEST VIÐ HVERJA SPERRU/LAUSHOLT MEÐ 2 STK 100 mm NÖGLUM  
STOÐ VIÐ ÚTVEGG ER FEST VIÐ STOÐIR Í ÚTVEGG MEÐ 6/140 TRÉSKRÚFUM C/C 40 cm  
INNVEGGJIR ERU KLÆDDIR BEGGJA MEGIN MEÐ 12 mm RAKABOLNUM SPÓNAPLÖTUM SEM FESTAR ERU Á SAMA HÁTT OG KROSSVIÐUR UTANÁ GRIND Í ÚTVEGGJUM  
YFIR SPÓNAPLÖTUR KOMA 13 mm GIFSPLÖTUR (VALMÖGULEIKI)  
AÐRA INNVEGGI MÁ KLÆÐA MEÐ GIFSPLÖTUM  
EF INNVEGGIR ERU PANILKLÆDDIR BEINT Á GRIND ÞÁ SKAL SETJA SKÁSTÝFUR Í VEGGI EFTIR FYRIRMÆLUM FRÁ BURÐARPOLSHÖNNUÐI

**SÉRMYND: S8 MKV. 1:10**

**GILDIR ALMENNT UM TVÖFALDAR, ÞREFALDAR OG FLEIRI STOÐIR**

BMF-VINKLAR NR. 105 MEÐ STYRKINGU FESTING VIÐ FÓTREIM:  
8 STK BMF-40/40 KAMBSAUMUR  
1STK 12/80 BORDABOLTI FESTING VIÐ STOÐIR:  
8 STK BMF-40/40 KAMBSAUMUR  
1 STK 12 mm BOLTI (T.D SNITTEINAR)

**SÉRMYND: S9 MKV. 1:10**

**GILDIR ALMENNT UM EINFALDAR STOÐIR**

GILDIR ALMENNT UM FESTINGU EINFALDRA STOÐA VIÐ FÓTREIM Í ÚTVEGGJUM

**SÉRMYND: S10 MKV. 1:10**



GILDIR ALMENNT UM FESTINGU EINFALDRA STOÐA VIÐ FÓTREIM Í INNVEGGJUM (INNVEGGIR SEM SÝNDIR ERU Á GRUNNMYND) GRINDAREFNI Í INNVEGGJUM ER 45x90 (45x120=INNVEGGUR MEÐ STÁLSÚLU)

**SÉRMYND: S10-A**

**SÉRMYND: S10-B**

- HORN ERU BOLTUÐ SAMAN MEÐ 12mm BORDABOLTUM C/C 120cm SETJA SKAL KUBB Á MILLI VIÐ BOLTA, SJÁ SÉRMYND S1, Á TEIKN. 1.04
- TVÖFALDAR (EDA FLEIRI) STOÐIR SKAL BOLTA SAMAN MEÐ 12mm BOLTUM C/C 120cm NOTA MÁ BORDABOLTA EDA SNITTEINA SETJA SKAL KUBB Á MILLI VIÐ BOLTA, PARSEM BIL ER Á MILLI STOÐA
- STÁLSÚLUR Í ÚTVEGG OG INNVEGG SKAL BOLTA SAMAN VIÐ STOÐIR MEÐ 12mm BOLTUM, 3STK Á HÆÐINA NOTA MÁ BORDABOLTA EDA SNITTEINA SETJA SKAL KUBB Á MILLI VIÐ BOLTA, PARSEM BIL ER Á MILLI STOÐA OG SÚLU

**SJÁ SKÝRINGAR Á TEIKNINGU NR.1.02**

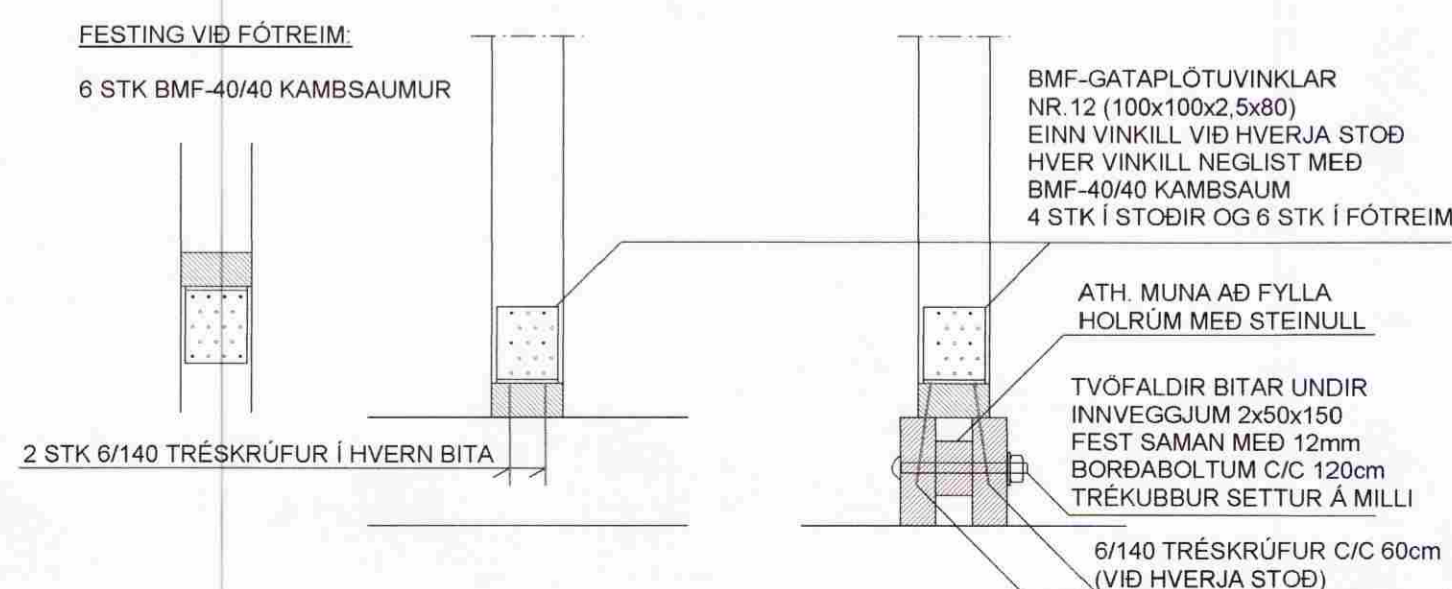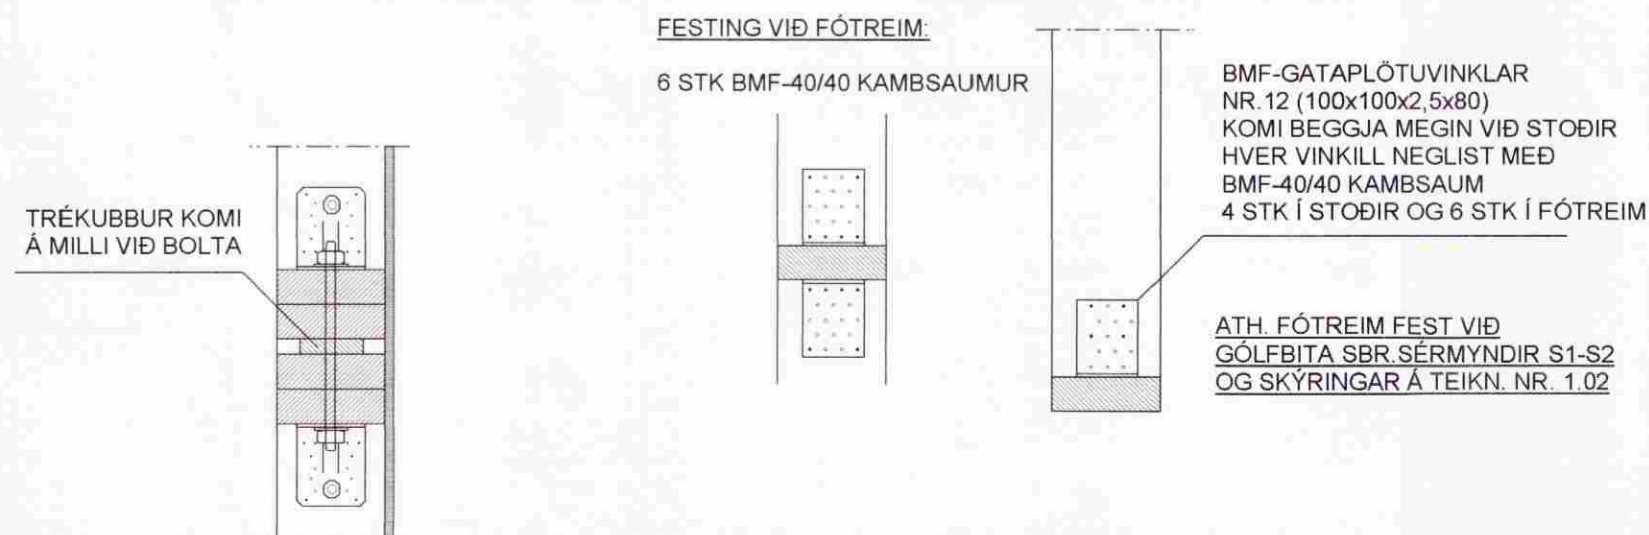

TEIKN.NR. 1.04	Tæknavangur ehf. KT.450586-1889 Kirkjustétt 26, 113 Reykjavík Sími:564 22 44, Netf. tv@vortex.is
KVARDI: 1:50, 1:10	
DAGS. SEPT. 2010	
HANNAD: MG	VERKEFNI: BJARKARBRAUT 28 - Í LANDI BJARKARBORGAR GRÍMSNESI ARNESSÝSLU
TEIKNAD: MG	BURÐARVIRKI: VEGGIR, GRUNNMYND OG SÉRMYNDIR S7-S10
YFIRFARIÐ: Magnús Gylfason KT. 201251-4199	Undirskrift Aðalhönnuðar