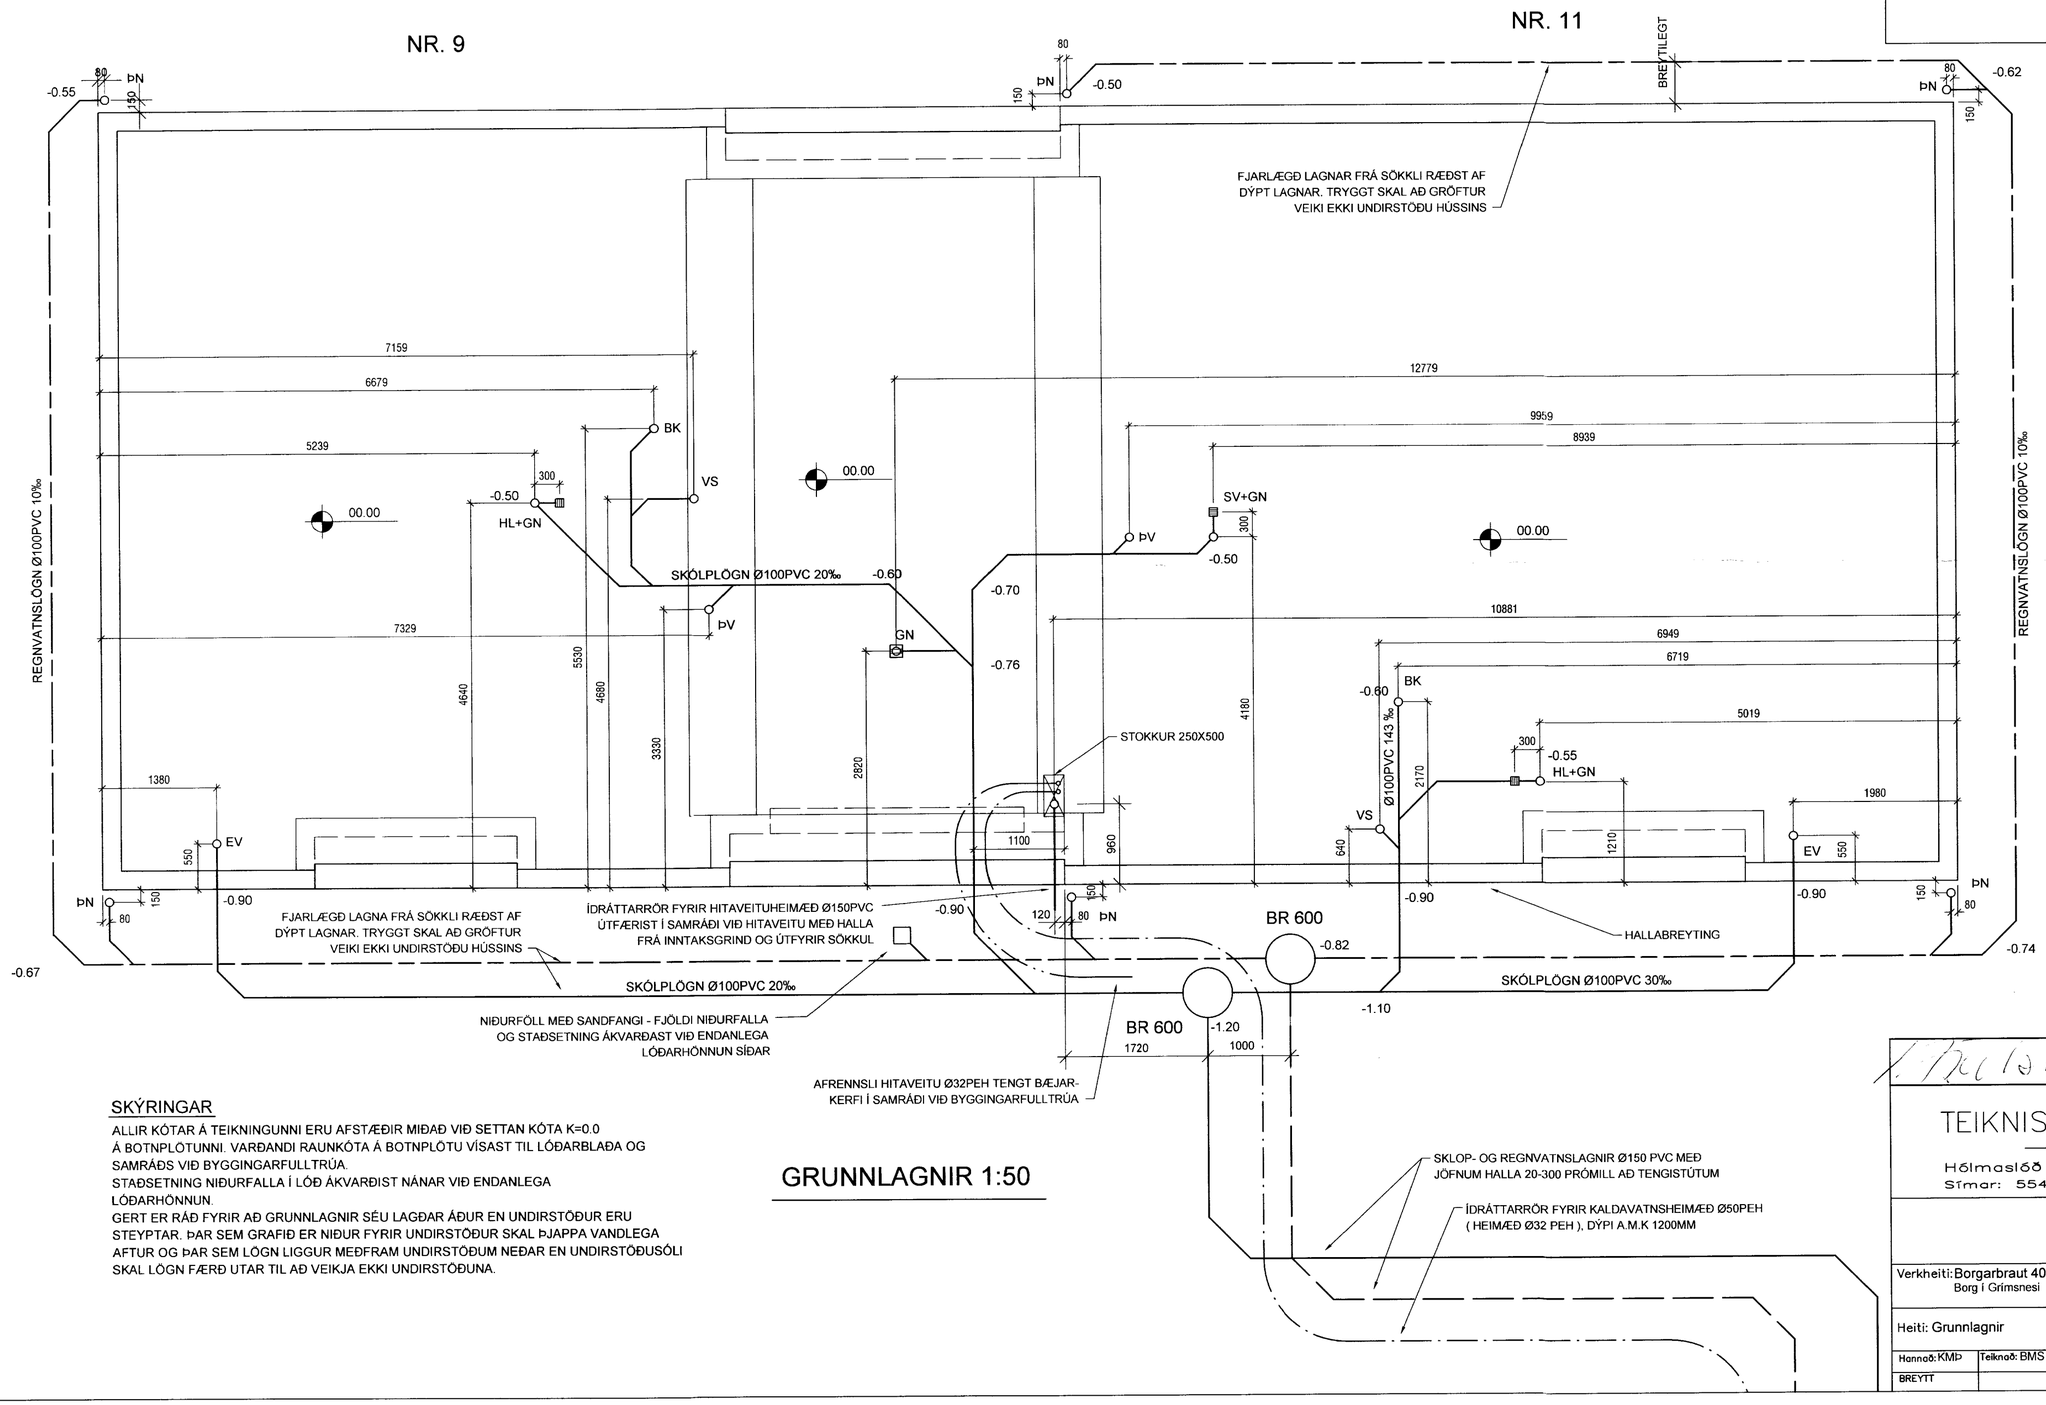

SKÝRINGAR

ALLIR KÓTAR Á TEIKNINGUNNI ERU AFSTÆÐIR MIÐAÐ VIÐ SETTAN KÓTA K=0.0 Á BOTNPLÖTUNNI. VARÐANDI RAUNKÓTA Á BOTNPLÖTU VÍSAST TIL LÓÐARBLAÐA OG SAMRÁÐS VIÐ BYGGINGARFULLTRÚA.
STAÐSETNING NIÐURFALLA Í LÓÐ ÁKVARÐIST NÁNAR VIÐ ENDANLEGA LÓÐARHÖNNUN.
GERT ER RÁÐ FYRIR AÐ GRUNNLAGNIR SÉU LAGÐAR ÁÐUR EN UNDIRSTÖÐUR ERU STEYPTAR. ÞAR SEM GRAFIÐ ER NIÐUR FYRIR UNDIRSTÖÐUR SKAL ÞJAPPA VANDLEGA AFTUR OG ÞAR SEM LÖGN LIGGUR MEÐFRAM UNDIRSTÖÐUM NEÐAR EN UNDIRSTÖÐUSÓLI SKAL LÖGN FÆRÐ UTAR TIL AÐ VEIKJA EKKI UNDIRSTÖÐUNA.

GRUNNLAGNIR 1:50

040344-3309

TEIKNISTOFA A.V.J.
Hólmaslóð 4, 101 Reykjavík
Sími: 554-0673 og 896-3230

Aðalsteinn V. Júlíusson
Byggingatæknifræðingur M.T.F.Í
Stuðlaseli 18, 109 Reykjavík
Kt: 040344-3309

Verkheiti: Borgarbraut 40-42
Borg í Grímsnesi

Heiti: Grunnlagnir

Verk. nr: 04403
Teikning nr. 1600

Hannað: KMÞ	Teiknað: BMS	Yfirfarið: AVJ	Dags: 22.09.06	Kvarði: 1:50
BREYTT				