


SAMÞYKKT
 01 SEPT. 2010
Pjetur Pjetursson
 Byggingafráttal unnsk. Áhæðislausa Félög

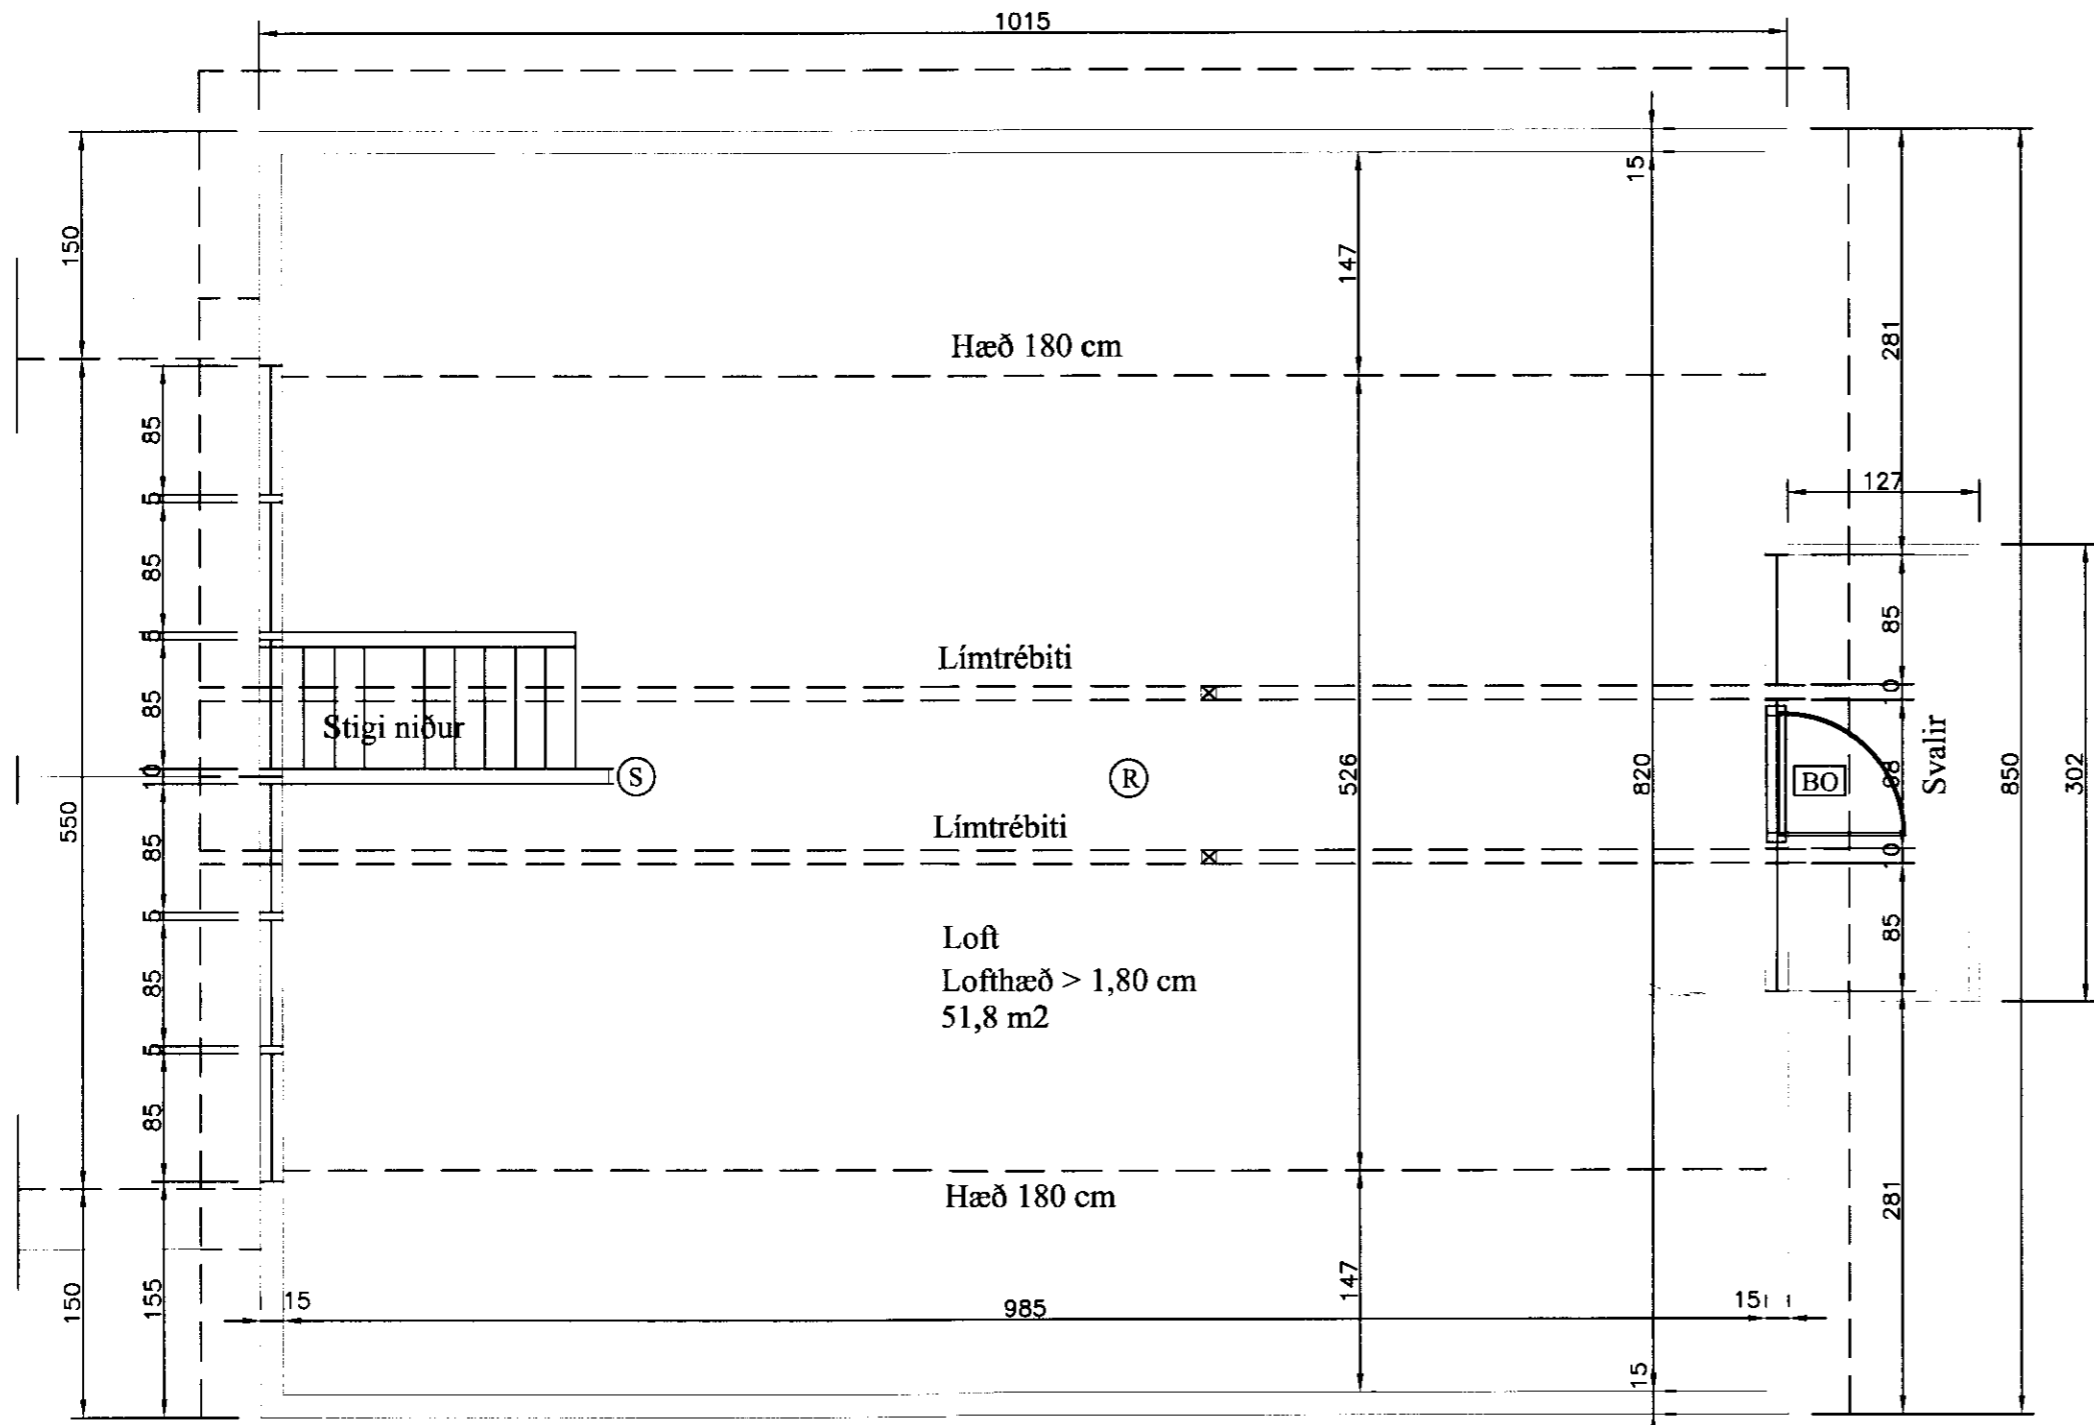

Grunnmynd 2. hæð

Lýsing sumarhús stækkun

Undirstöður steinsteyptar súlur D=30 cm eða steyppt gólfplata
 Gólfregjarar tvöfaldir 48x198 mm gólfbitar 48x148 mm e/c 60 cm.
 Lokunarplötur 12 mm tjúrusóðið trétex, einangrun í gólf 125 mm steinull.
 Gólfklæðning 22 mm. gólfspónaplötur klæddar 12 mm. lökkudu spón aparteti
 rakavarnarlag í gólf 0,20 mm. þolplast.
 Gólfbitar í palli skulu vera 50x125 e/c 60 cm. og pallaklæðning 35x95 mm. fura
 gagnuvarin klætt með 4 mm. millibili.
 Útveggir eru úr timbri grind 48x148 mm. e/c max. 60cm. . klæddir 9 mm. vatnsh.
 krossvið ysta klæðning loftræst liggjandi 20 mm. vatnshklæðning.
 Gluggar eru smíðaðir úr furu og opnanleg fög úr oregon pine, glerjaðir með
 tvöföldu gleri. úthurðir eru úr oregon pine með tvöföldu gleri.
 Einangrun útveggja er 125 mm. steinull, rakavarnarlag 0,20 mm. þolplast
 klæddir að innan með 12 mm. panil eða gíflötum.
 Þak: Sperrur 50x150 mm. með 70x145 togbandi bornar uppi af útveggjum,
 ysta klæðning 25x150 mm. þakklæðning, þakpappi og galvaniserað bárujárn.
 Einangrun þaks 125 mm. steinull, rakavarnarlag 0,20 mm. þolplast.
 Þak klætt að innan með 12 mm. panil
 Innveggir grind 35x70 einangrun 2" þitull klæddir 12 mm. panil.
 Rotþró sé af víðurkennndri gerð og stærð, staðsetning og frágangur háð samþykki
 byggingarfulltrúa.
 Staðsetning húss á lóð skal vera í samráði við byggingarfulltrúa

Stærðir:

Sumarhús stækkun grunnur:	103,1 m ²	338,9 m ³
Sumarhús stækkun svefnoft yfir 180 cm hæð:	51,8 m ²	126,4 m ³
Sumarhús stækkun samtals:	154,9 m ²	465,3 m ³

- BO Merkir björgunarop skv. Byggingareglugerð B ljósup min. 50 cm
- S Merkir slökkvitæki
- R Merkir reykskynjari

Sjá nánar uppbyggingu og útfærslur á vinnuteikningum.

Bjarkarbraut 8
 í landi Minniborgar Grímsnesi

Grunnmynd efri hæð
 Eftir breytingu

ABS -teiknistofa-
 Jóhannes Pétursson
 Sí. 01644-3919
 Sí. 567-5197
 Sigurður Sigurðsson
 Sí. 01644-3919
 Sí. 566-6613

Dagsetning: 22.05.10
 Skala: 1:50
 Nr. teikningar: GR-02