

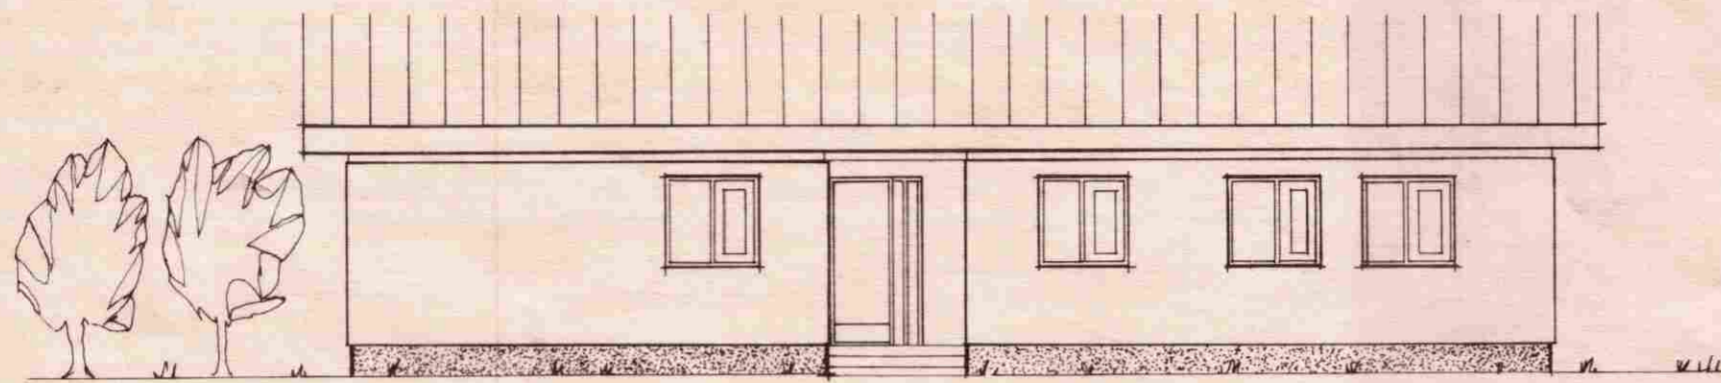



Geflmynd

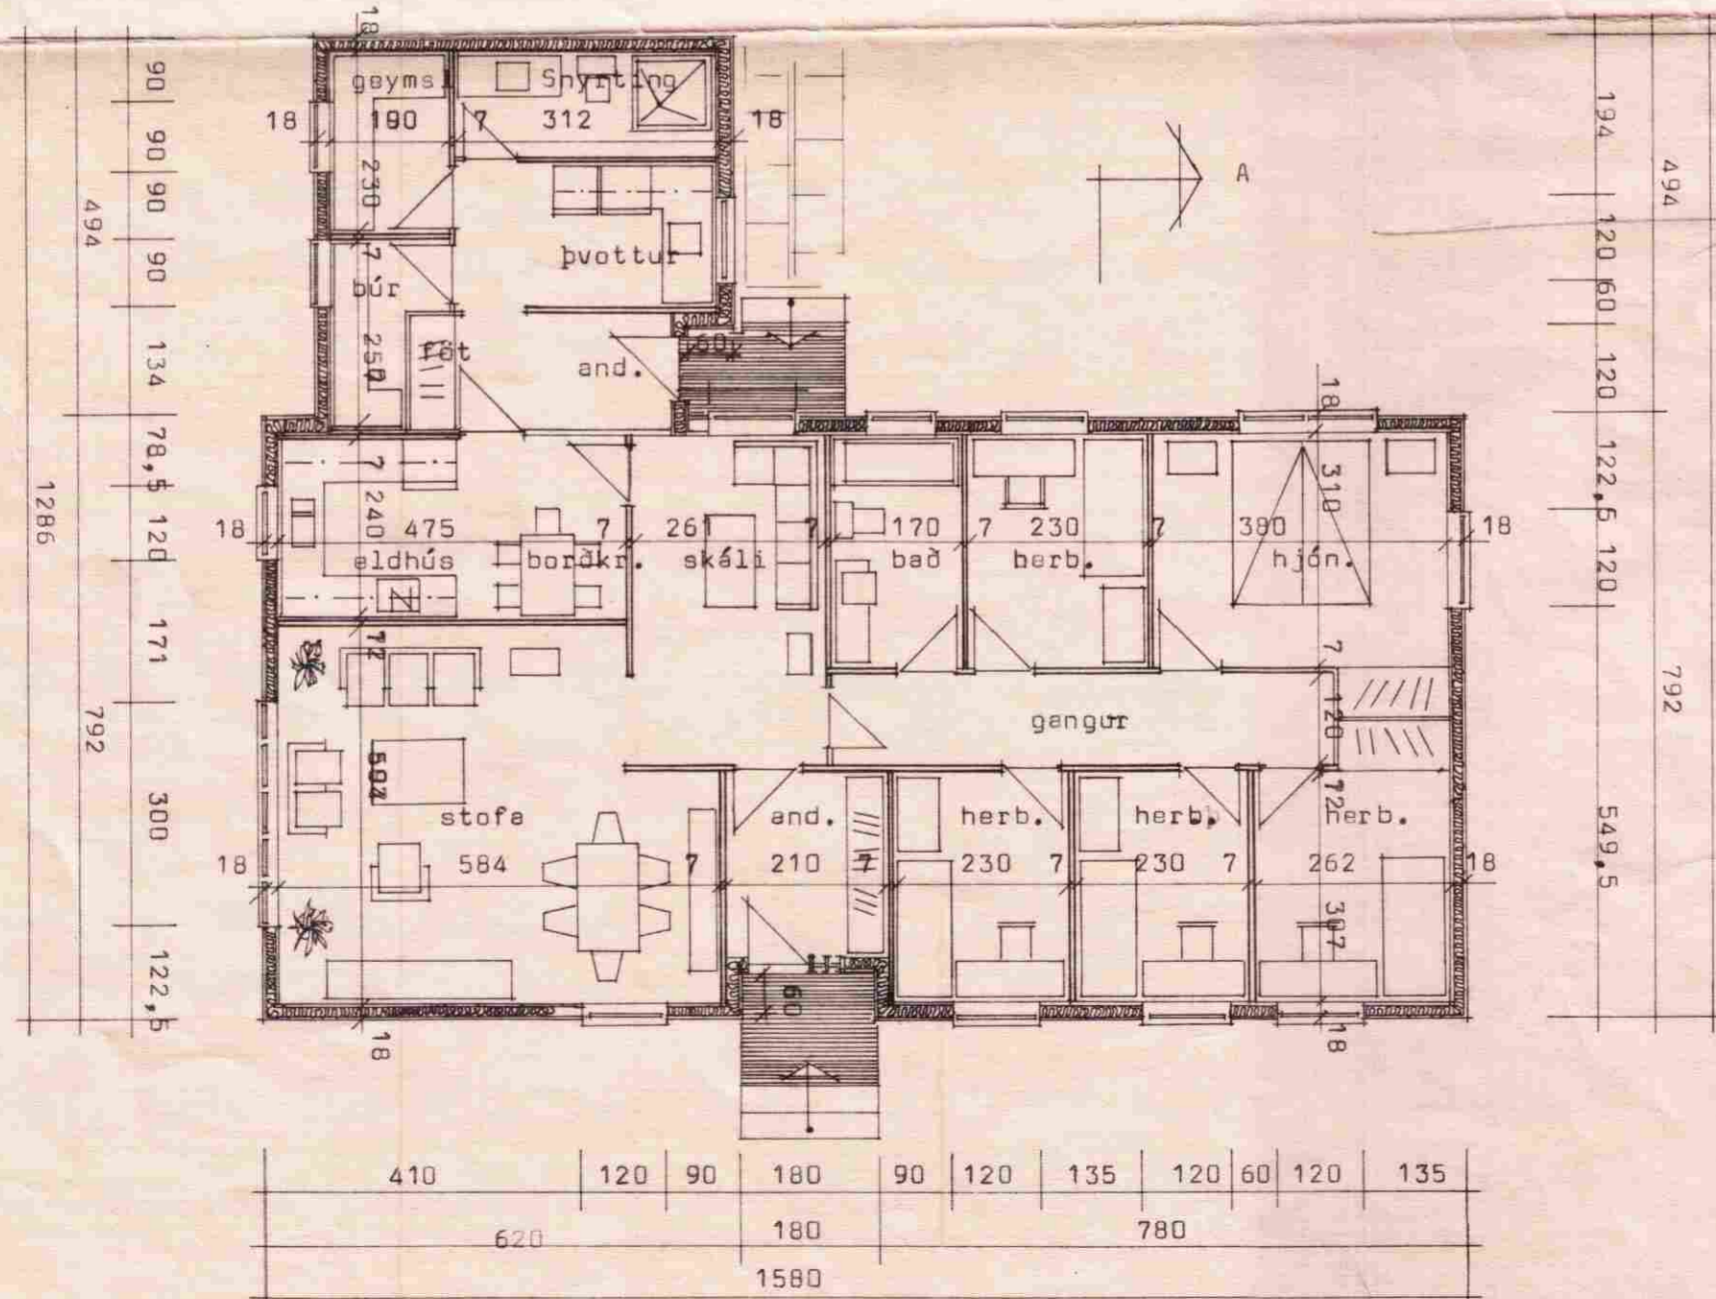


Hliðarmynd

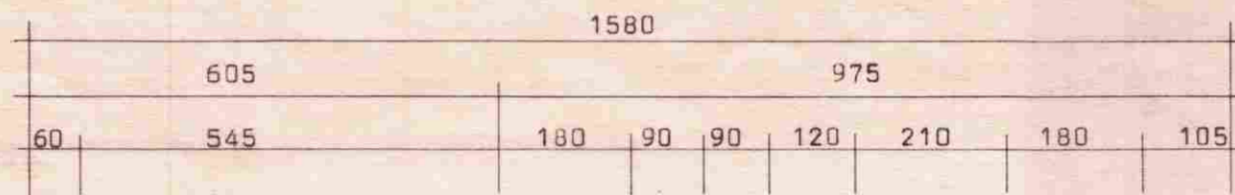


Grunnmynd.

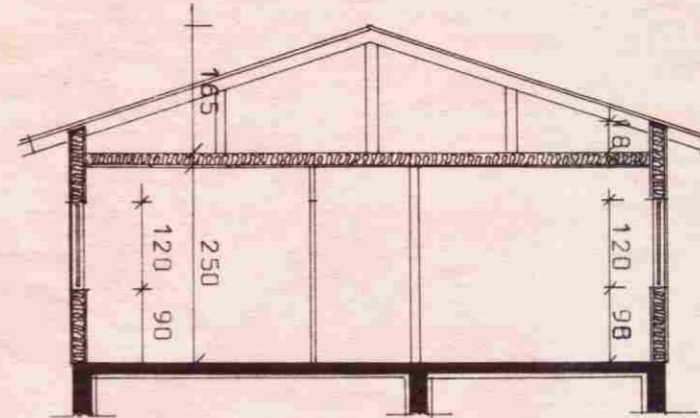

Skurður A-A

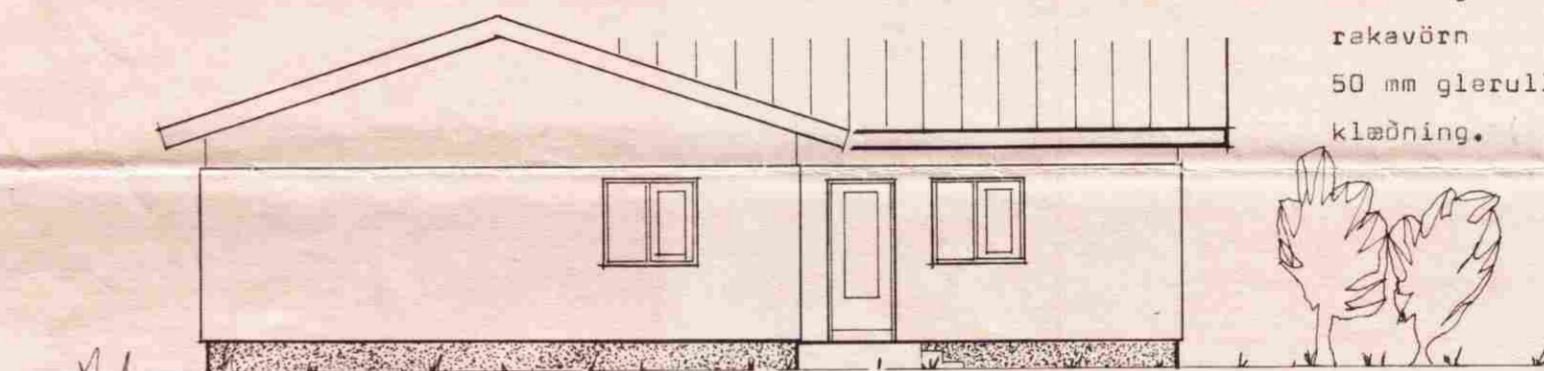

Geflmynd

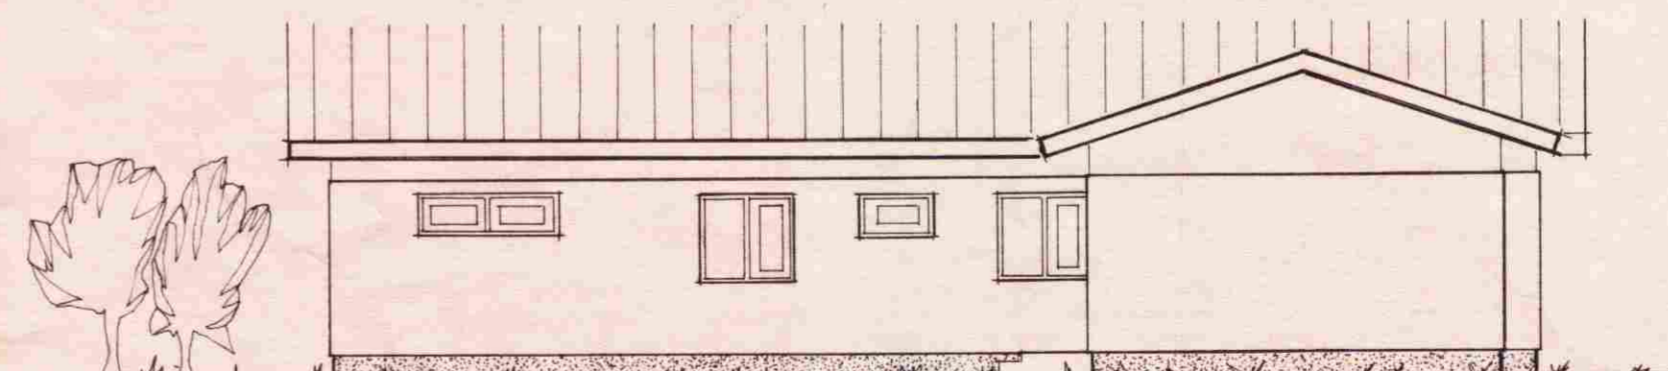

Hliðarmynd

1.11.1982

Lausleg byggingerlýsing:

Pak:
 Langbönd
 Þverbönd
 Þakpappi
 rakaþétt Tex
 Einangrun a.m.k. 100x100 mm glerull,
 löngs. og þversum.

Þakavörn
 25 mm bil (raflögn)
 Veggir:
 Klæðning (vatnsvarin)
 loftræst bil
 rakaþétt Tex,
 100 mm glerull
 rakaavörn
 50 mm glerull
 klæðning.

Gólf: sjá verkfræðiteikn.

Gleggahlutfall 16,1%
 Einangrunargildi við 125 mm glerull
 ca K=0,82.

Aini Þorvaldsson
Vafnsl. + timbursl. rehfitald

BL	BYGGINGASTOFNUN LANDBÚNAÐARINS	TEIKN. NR. 01-3597
	LAUGAVEGI 120. REYKJAVÍK, SÍMI 25444	BREYTT FRÁ
	BILDSFELL, Grafningshreppi, Árn.,	MÆLIKVARDI 1:100
	Íbúðarhúsi, timburgrind,	DAGSETNING 7.10.82
	Grunnmynd, útlit og skurður.	TEIKNAD Þórunn.

Stærðir: 150,3^m , 536,5^m. *Þorvaldsson*