



SAMÞYKKT

06 NOV. 2012

Rúni Guðarinn
Byggingarulltrúi upps. Almennsýslu og Flóahfr.

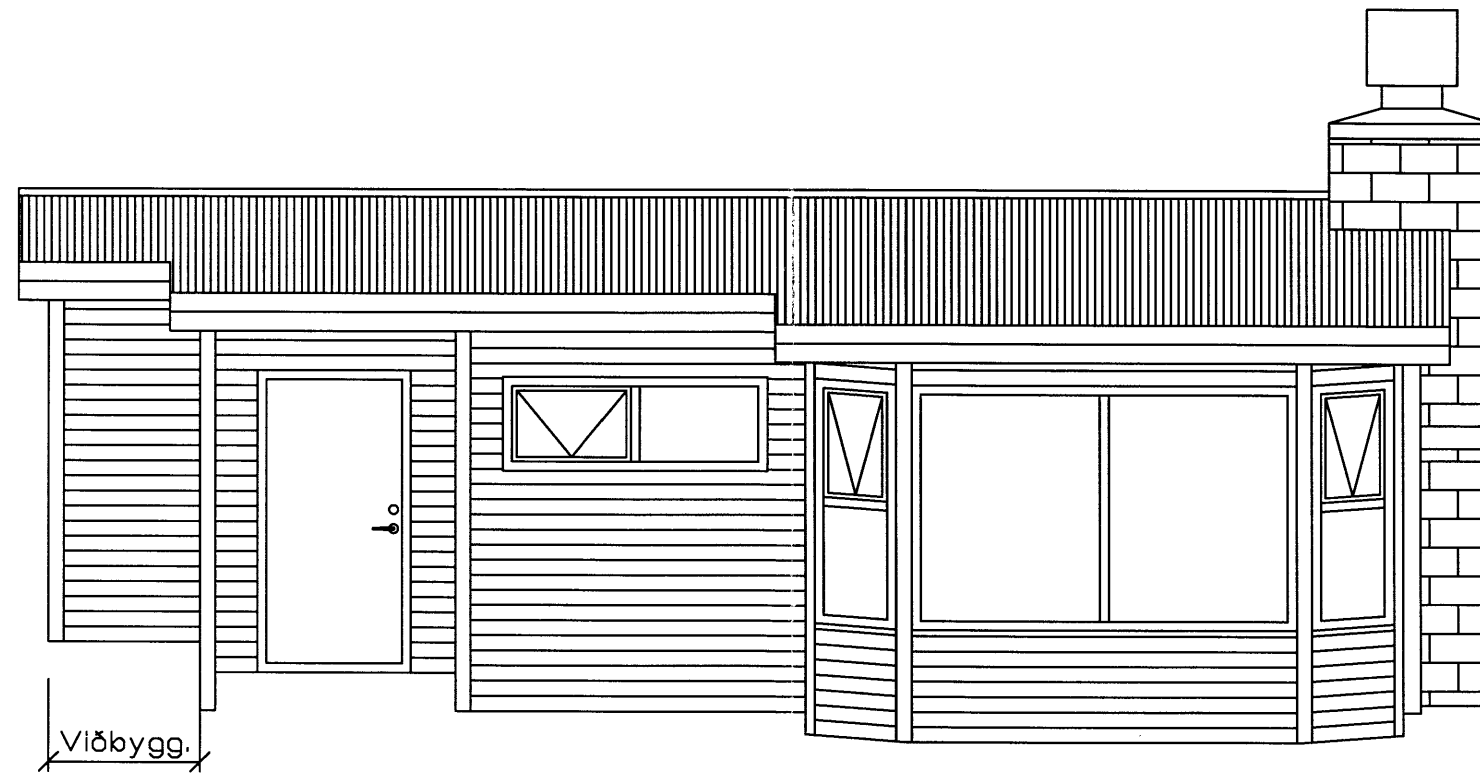

Norður hlið

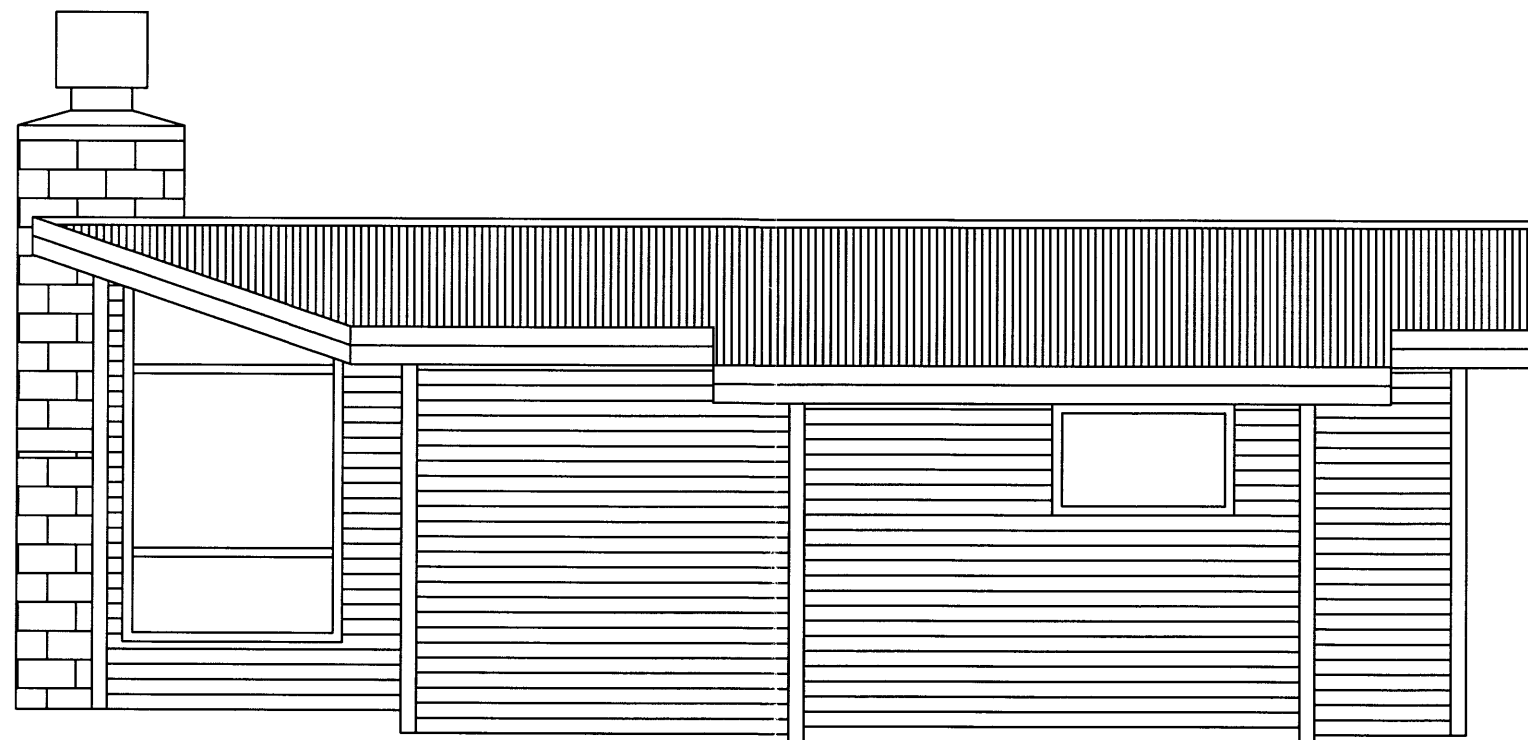

Suður hlið

B-gata 7, úr Norðurkotslandi, Grímsneshreppi	Upphaflegt flatarmál	60,4 m ²	Tegund	Útlit	Dagseting	30.10.12
Byggt 1967 úr steini, klætt með furupanel að utan sem innan. Viðbyggingar á steypum sökklí og burðarvirki úr timbri.	Flatarmál með 2 viðbyggingum	74,3 m ²	Stærð	A3	Kvarði	1:50
	Núverandi flatarmál með 3 viðbyggingum	77,3 m ²	Teiknað	Harpa Steinunn Steingrímisdóttir, verkfræðingur		

Harpa S Steingrímisdóttir