SKÝRINGAR

ALLT BURÐARTIMBUR Í ÞAKI SKAL VERA A.M.K. AF FLOKKI K18 SKV. DS413 TIMBUR UTANHÚSS SKAL FÚAVERJA Á VIÐURKENNDAN HÁTT.

EINANGRAÐ ÞAK SKAL LOFTRÆSTA MEÐ Ø40MM PEH PLASTRÖRI MEÐ ÍBRÆDDU NETI. 1 STK Í HVERT SPERRUBIL.

ALLIR NAGLAR, BOLTAR OG ALMENN TENGISTYKKI SKULU VERA HEITGALVANHÚÐUÐ.

ÞAK ÞÉTTKLÆÐIST MEÐ BORÐUM 25x150 OG NEGLIST HVERT BORÐ MEÐ 3 stk. 31/80 HEITGALVANHÚÐUÐUM SAUM Í SPERRU.
BORÐ SEM ERU FJÆR KÖNTUM OG MÆNI EN 1500 mm OG BORÐ SEM EKKI ERU NEGLINGARBORÐ ÞAKSTÁLS ER ÞÓ NÓG AÐ SETJA 2 stk.

ÞAKKLÆÐNINGU SKAL NEGLA SAMKVÆMT LÝSINGU FRÁ Rb. Í RITI Rb(47).103. NOTA SKAL HEITGALV. KAMBSAUM MEÐ ÞÉTTIGÚMMÍ.

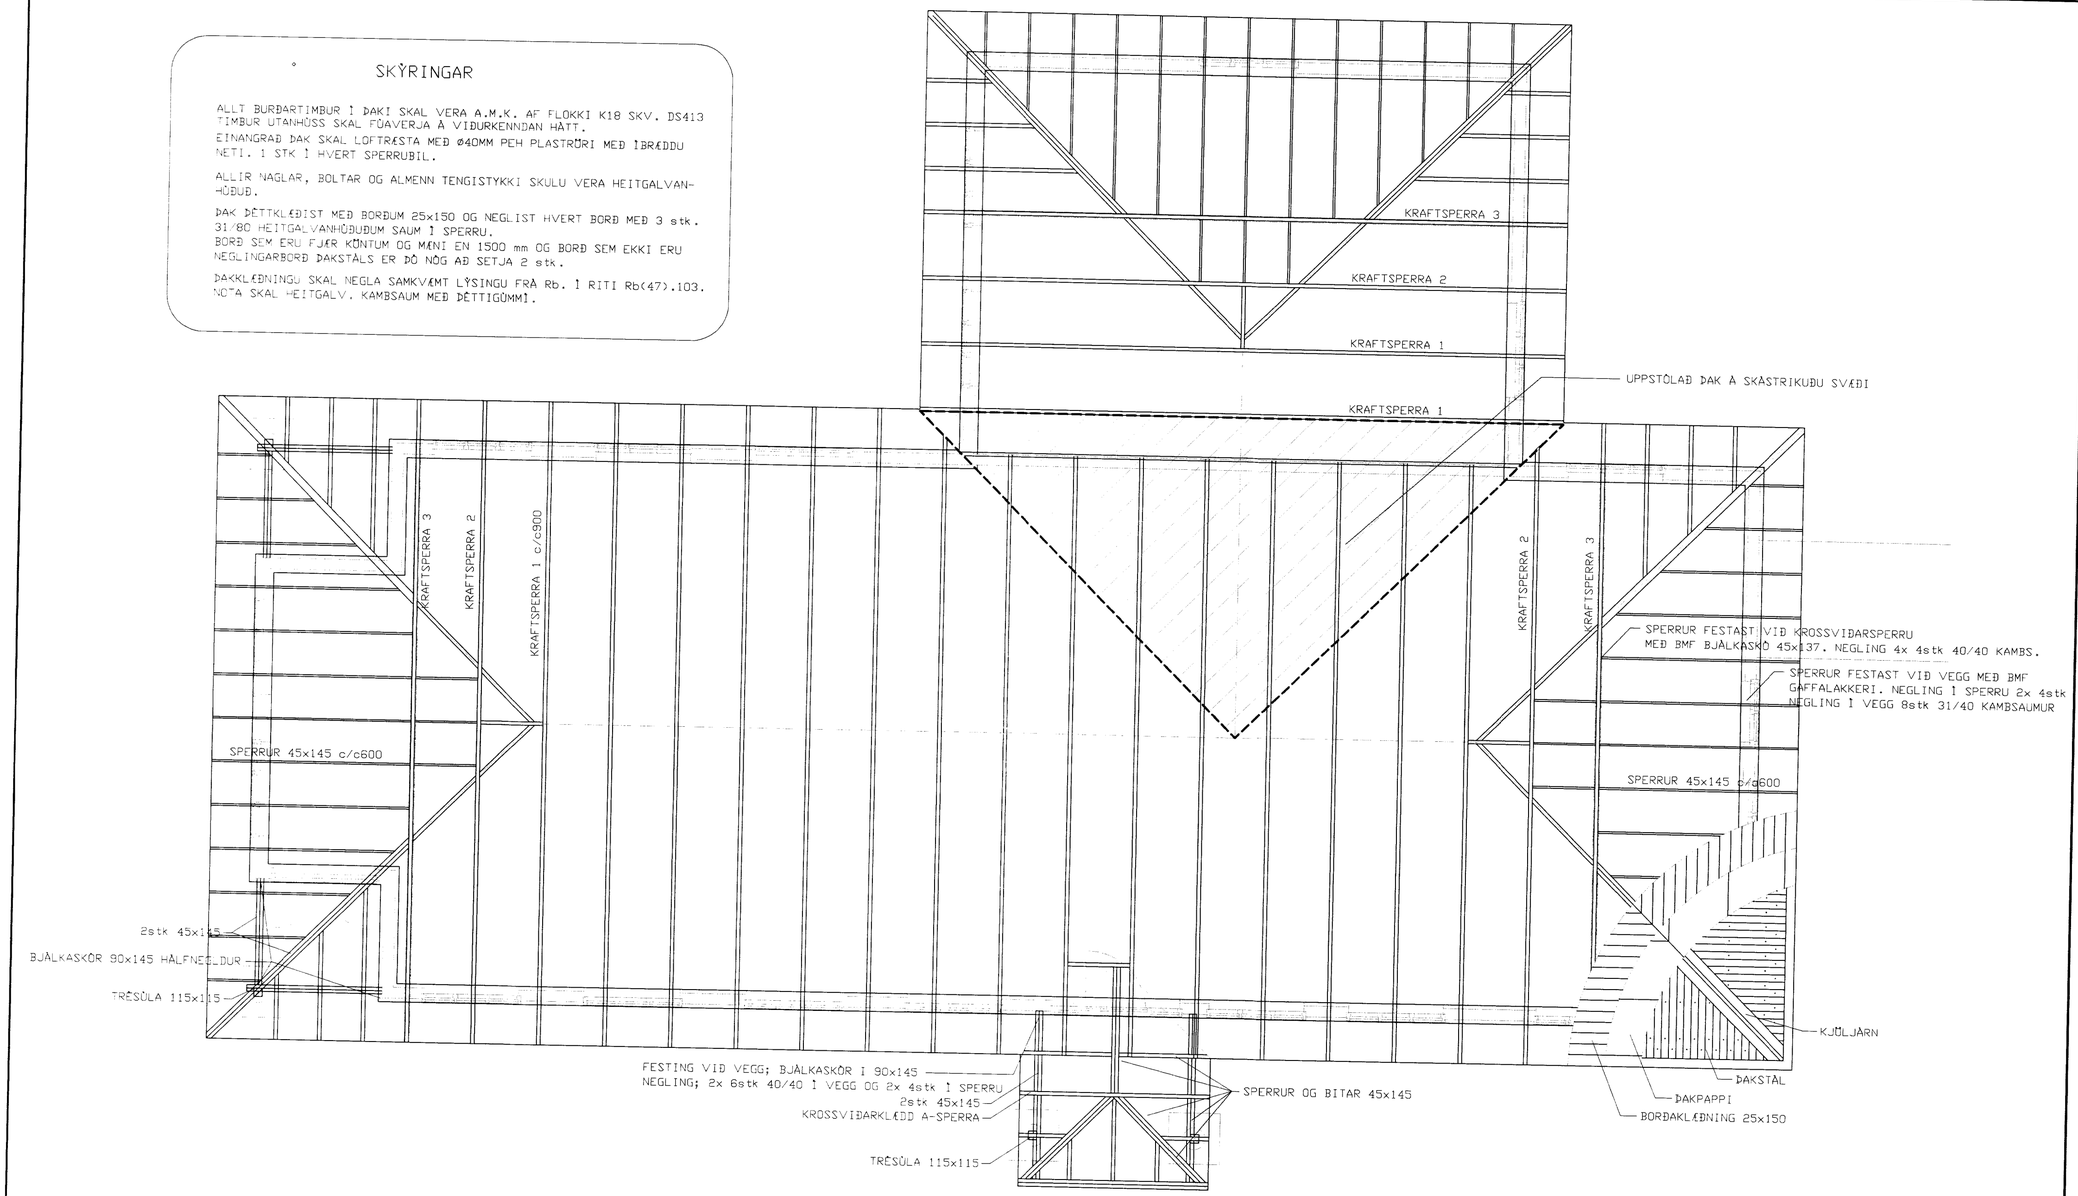

Hnitakerfi:							
Hæðakerfi:							
Vörpun:							
Skráarnafn: 98044-50	Tilvísanir	Br.	Dags.	Eðli breytingar	Af.	Sp.	Samþykkt

VERKFRÆÐISTOFA SUÐURLANDS
AUSTURVEGI 3-5, 800 SELFOSSI, SÍMI 482 3900, FAX 482 3914

Verk: EFRI BRÚ GRÍMSNESHREPPI
BURÐARVIRKI
SPERRUPLAN

Mkv:
Mkv: 1:50
Mkv:

Hannað:	Teiknað	Yfirfarið:	Dags:	Verknr:	Teikn.nr:
GH	GH		MARS 1998	98044	103