


FRAMSTAFN

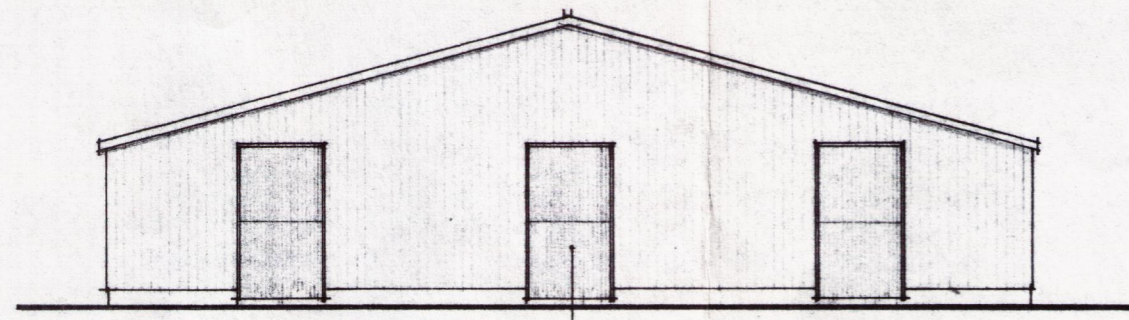

BAKSTAFN

12 mm MÖTAKROSSVIÐUR
TVÍSKIPTUR HLERI TIL
LOFTRÆSTINGAR


SETJA SKAL FAST NET. T.D. 1"×1"×15/13 g
Í ÖLL LOFTRÆSTIOP

SETJA SKAL GORM Á ÚTIHURÐ PANNIG
AÐ HÚN LOKIST SJÁLFKRAFA

MÁLA SKAL HVÍTAN JAFNARMA PRÍHYRNING
Á ÞAKID, HLIÐAR SEU A.M.K. 3m. INNAN Í
HANN SKAL MÁLA STÖRT. RAUTT P



Hönnuður

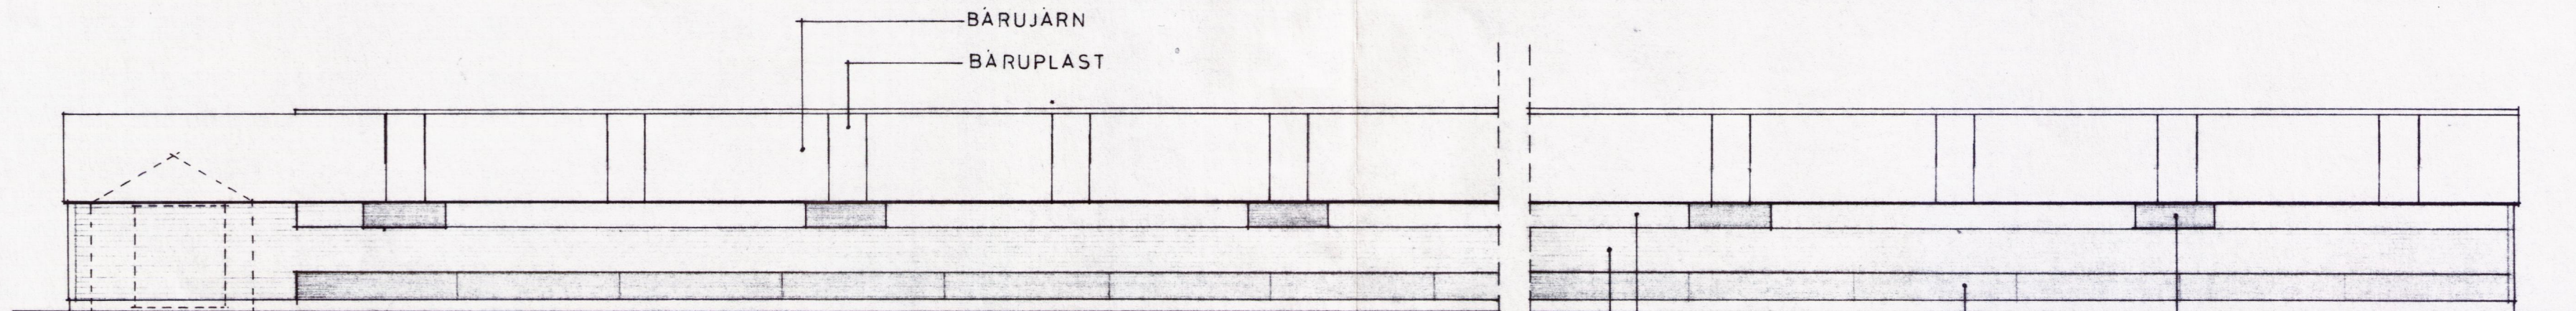


HLIÐ

HEILDARLENGD: 6095

RAMMABIL: 15

10 405 405 405 405 405 5 x 405 405 405 405 405 10


BÁRUPLAST
BÁRUJÄRN
LOFTRÆSTIHLERI 40 x 150 cm
12 mm MÖTAKROSSVIÐUR 50 x 300 cm
ANNAR HVER FLEKI OPNANLEGUR

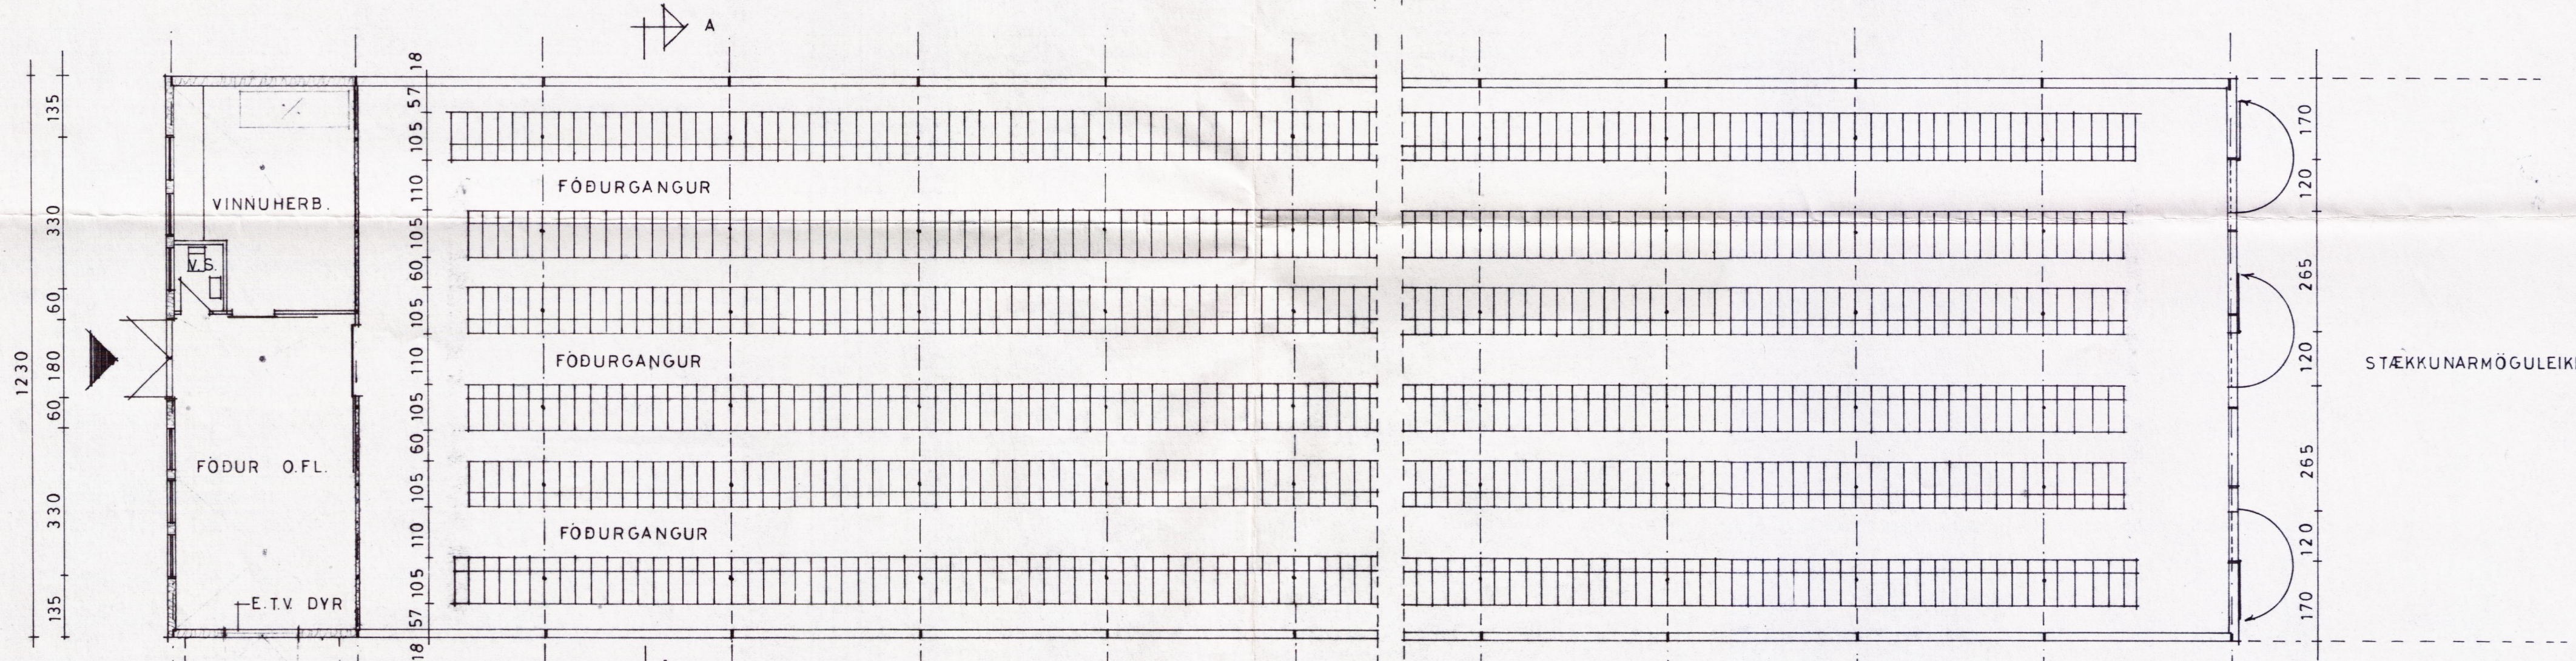

GRUNNMYND

TENGING VIÐ SKÁLA 2

SKÁLI 2

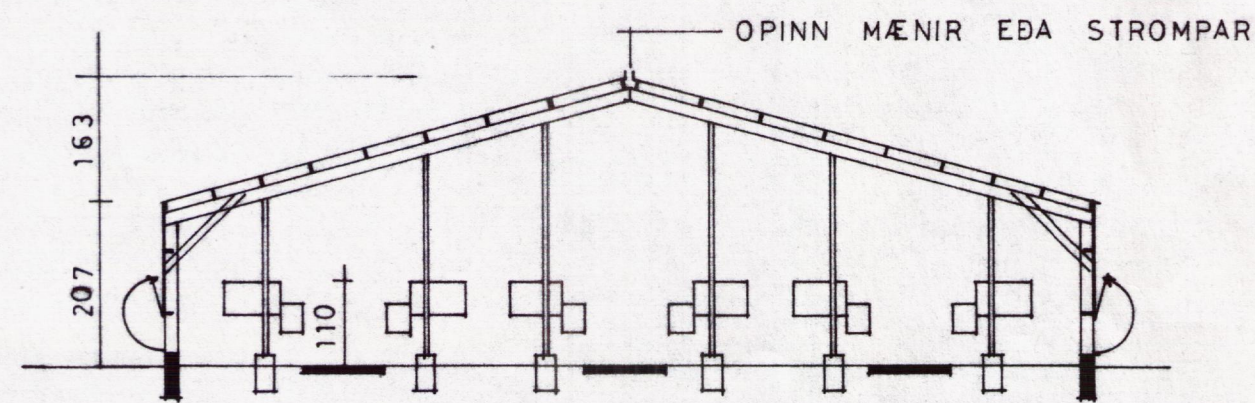

SNID A—A

STÆRD: 749.7 m² 2162.8 m³

EFRI - BRÚ, GRÍMSNESH. ÁRN.

MKV 1:100

DAGS. 28. 5. 1987

TEIKN. M.S.

MINKAHÚS 6-RADIR, TRÉGRIND

FYRIR ca. 312 LÆÐUR

Magnús Sigmundsson