




VIÐBYGGING

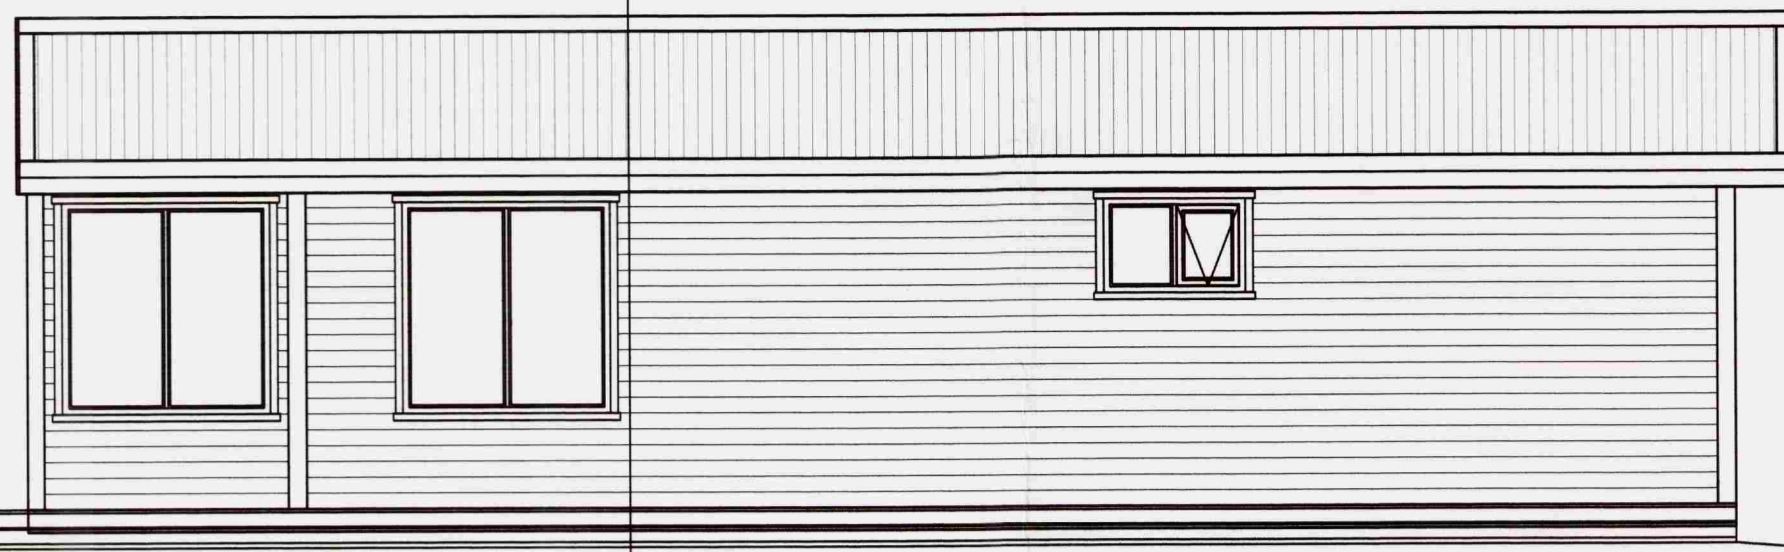


AUSTLÆG HLID

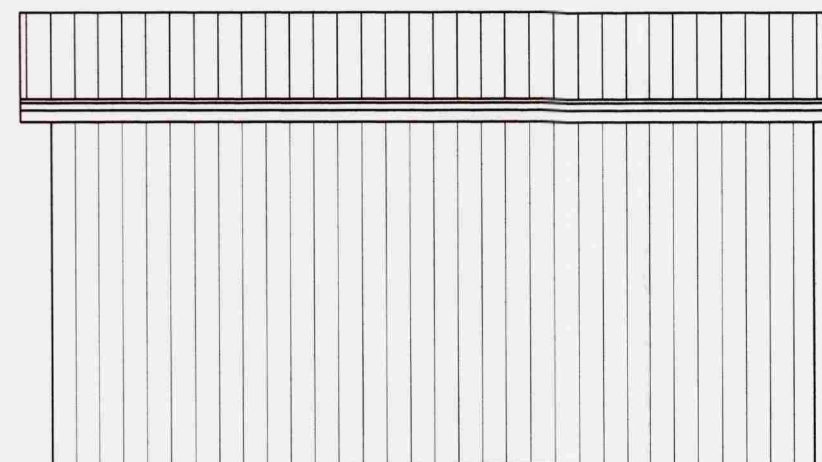

NORÐLÆG HLID

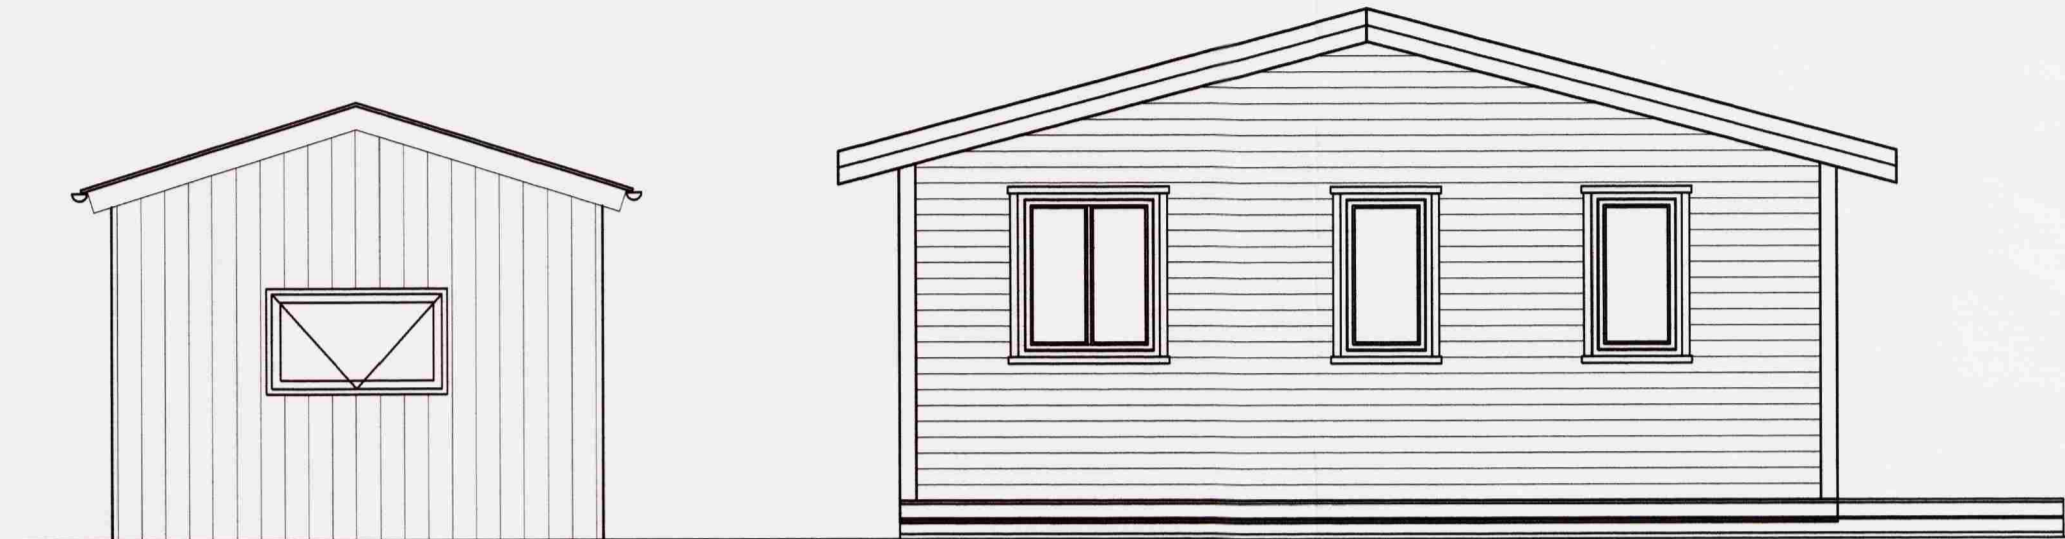

SUDLÆG HLID

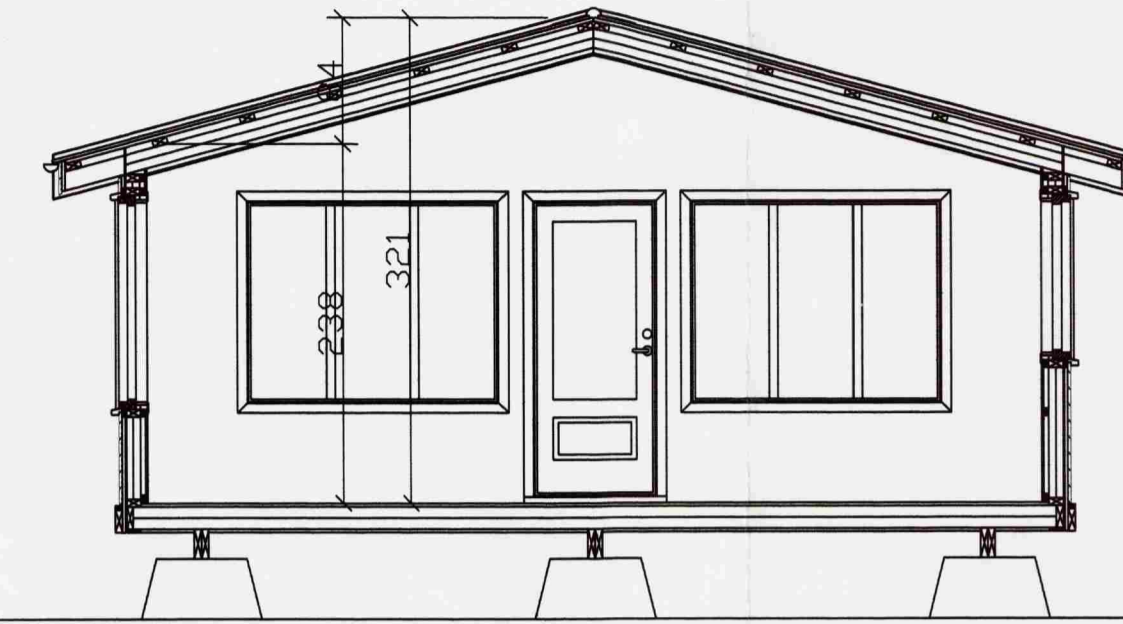




SNID A-A



VESTLÆG HLID



VIÐBYGGING

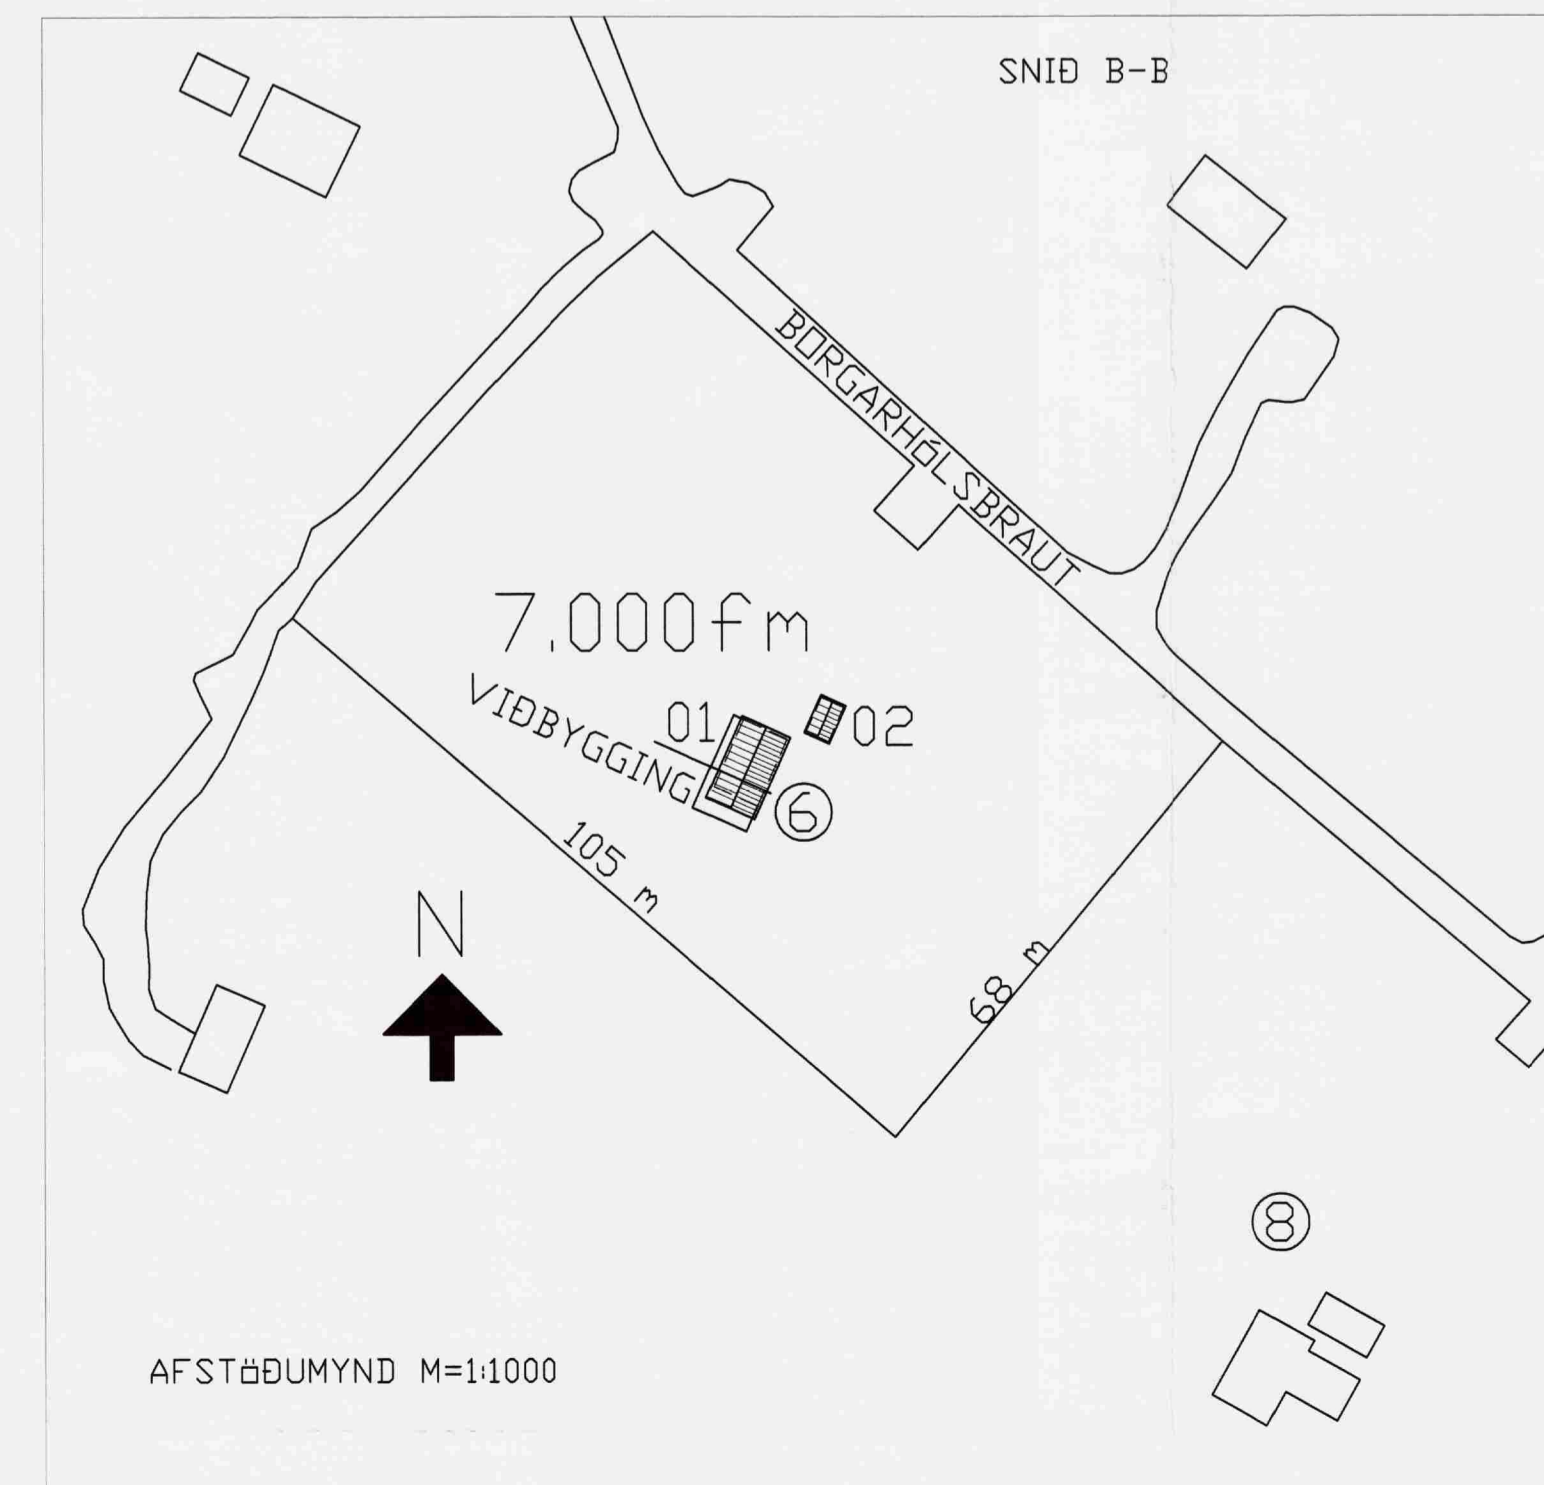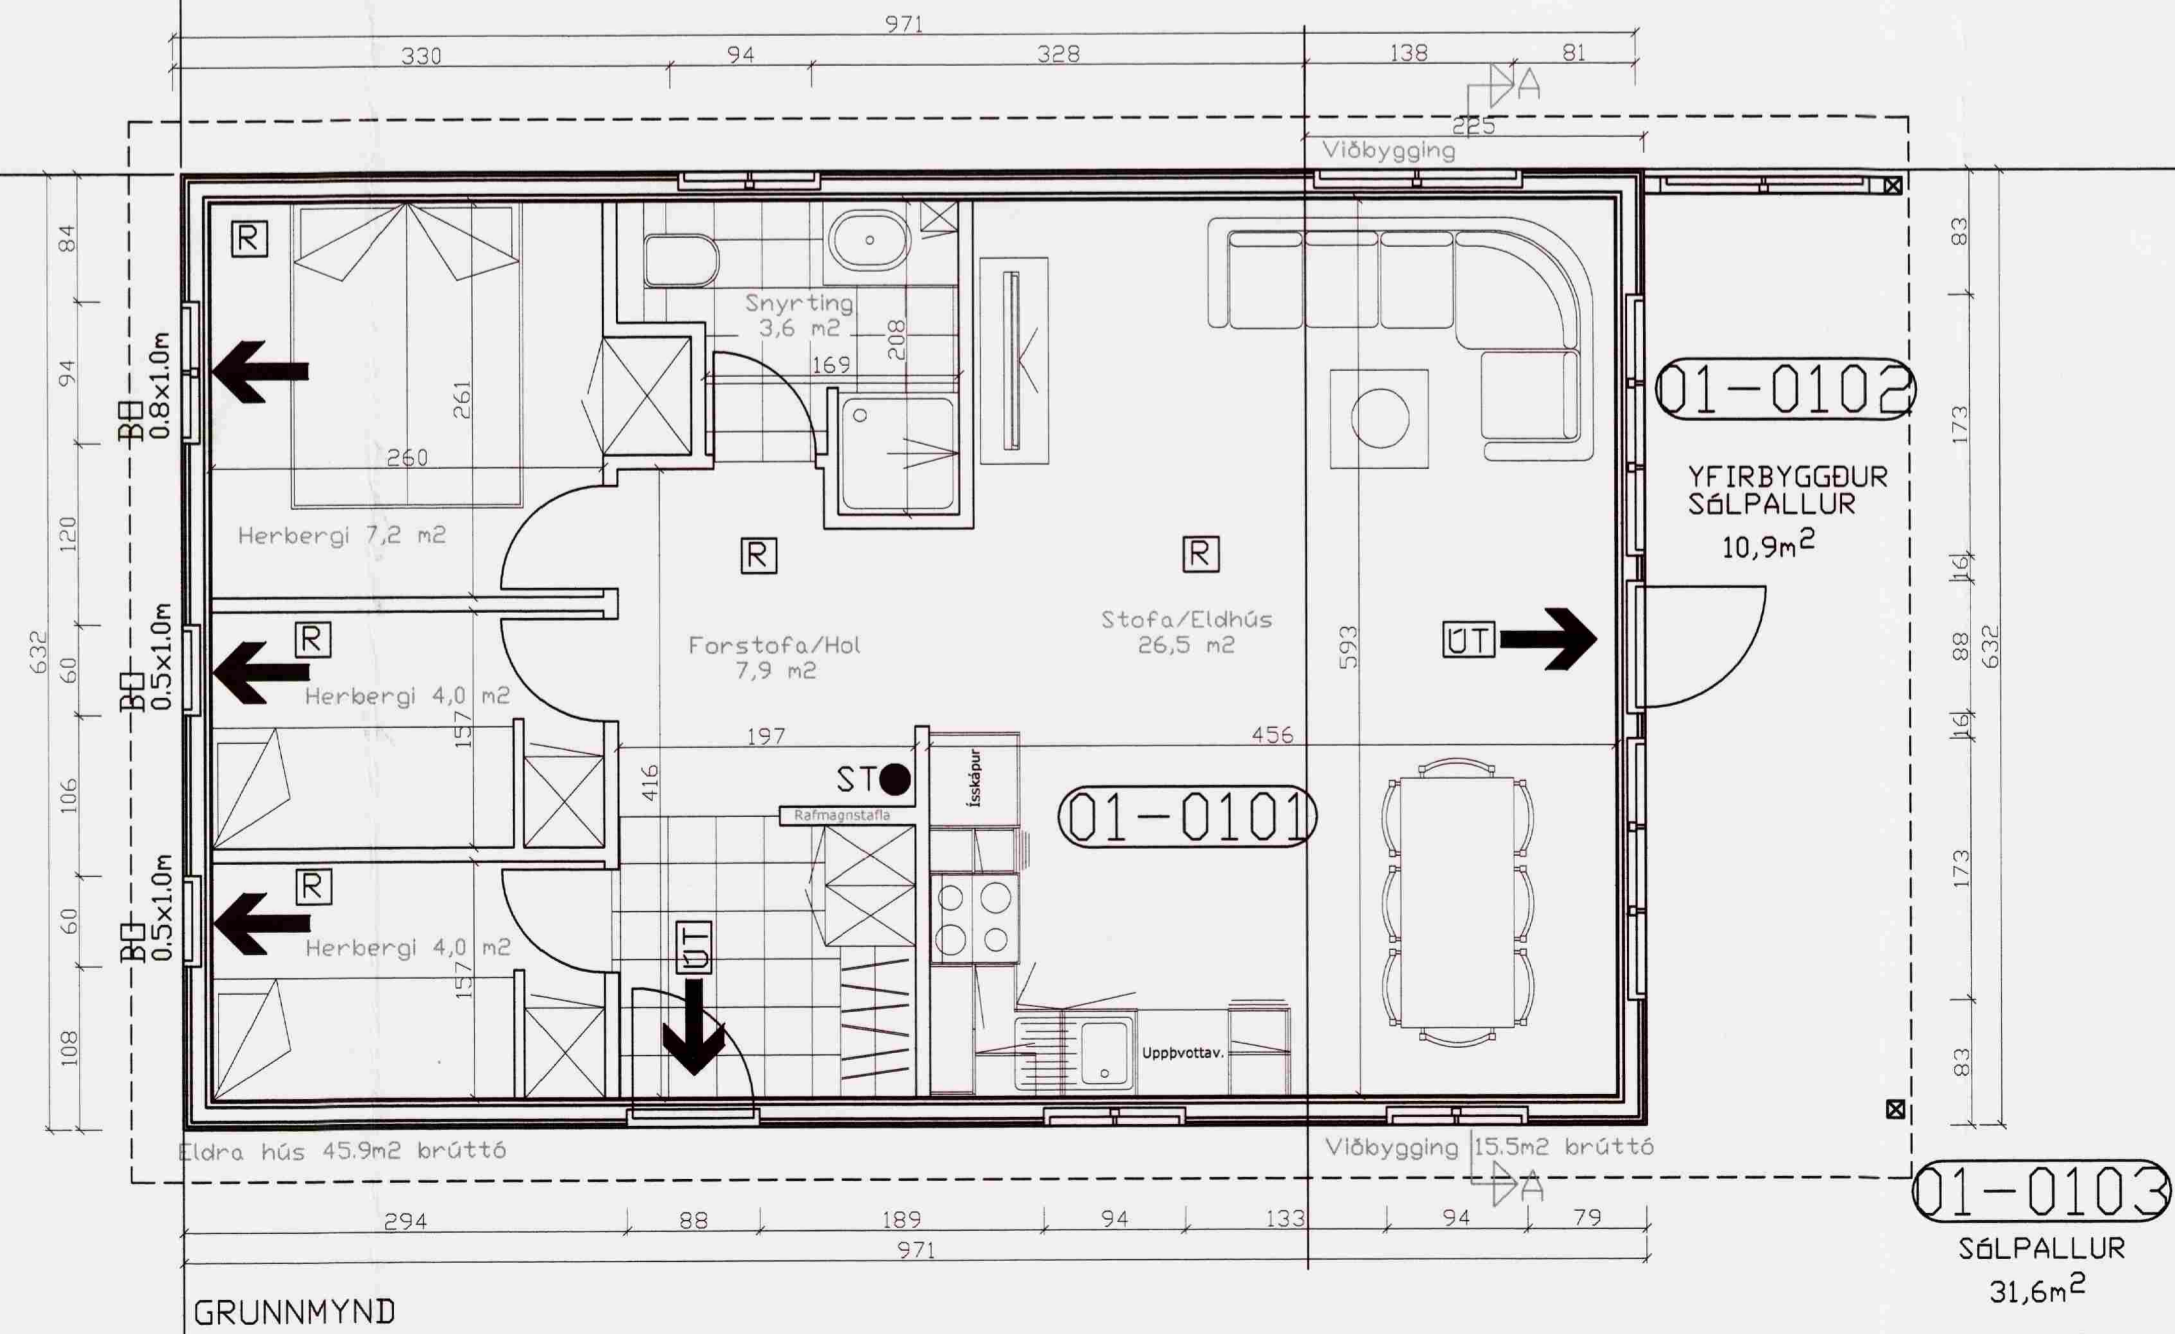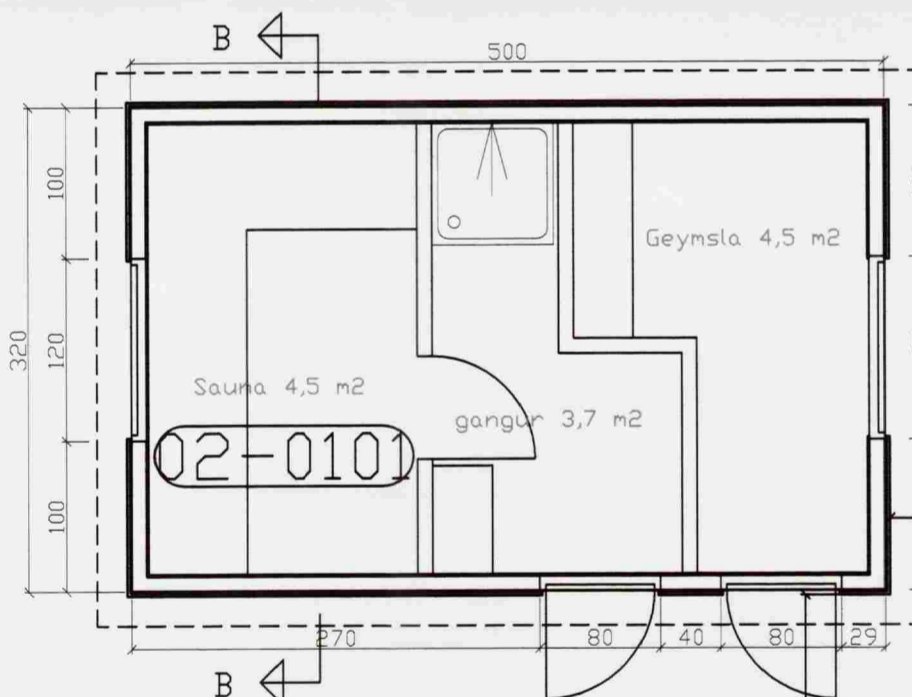

SAMÞYKKT

02 SEPT. 2008

Helgi Kjartan
Byggingafræðingur, Amessýslu og Flóatr.

NR	DAGS.	BREYTING
A		
B		
C		
D		
E		
F		
G		
H		

SKÝRINGAR

BYGGINGARLÝSING

SÖKKLAR

STEYPTAR OG JÁRNBENTAR EININGAR 80X80 cm

GÓLF

GRIND 50X150mm C/C800, KROSSVIÐARKLÆÐNING AÐ NEDAN, EINANGRÁÐ MED 125mm, ÞÉTTULL OG KLÆTT MED 22mm SPÓNARPL.

ÚTVEGGIR

GRIND 50X125mm, VATNSKLÆÐING, LOFTUN 12X50mm, KROSSV. 12mm EINANGRUN 125mm ÞÉTTULL, RAKAVÖRN, GRIND 32X45mm OG PANELL.

INNVEGGIR

45X75 c/c 40-60cm, EINANGRADIR MED ÞÉTTULL OG KLÆDDIR MED PANILL.

ÞAK

SPERRUR 50X200mm C/C800, ÞAKKLÆÐNINGU 25X150mm, ÞAKPAPPI OG BÄRUSTÁL.

GLUGGAR

ÚR GAGNVARÐI FURU OG GLERJADIR MED TVÖFOLDU GLERI.

SUMARHÚS, STÆRÐIR:

BRÚTTÓFLÖTUR ELÐRA HÚSS = 45,9m²

VIÐBYGGING, STÆRÐIR:

BRÚTTÓFLÖTUR = 15,5m²

SAMTALS NÚVERANDI HÚS MATSHLUTI 01

BRÚTTÓFLÖTUR = 51,4m²

NETTÓFLÖTUR = 53,2m²

BRÚTTÓRÚMMA = 171,9m³

GEYMSLA MATSHLUTI 02

BRÚTTÓFLÖTUR = 16,5m²

NETTÓFLÖTUR = 12,7m²

BRÚTTÓRÚMMA = 43,7m³

SJÁ NÁNAR Á SKRÁNINGATOFULUR

ROTÞRÓ

ROTÞRÓ SKAL UPPTYLLA LEIÐBEININGAR HOLLUSTU-VERNDAR RÍKISINS OG FENGID VIÐURKENNINGU HENNAR.

ALLUR FRÁGANGUR FRÁVEITULAGNA SKAL VERA SKV IST-65.

IST 68 OG BYGGINGARREGLUGERÐAR

SKÝRINGAR OG TÁKN

● ST SLOKKVITÆKI

□ REYKSKYNJARI

← ÚTMERKI

→ BJÖRGUNAROP

ELÐRA HÚS ER HANNAÐ AF ÁRHÚS HF Í APRIL 1985

Teiknistofa PZ ehf
Ráðgjafarverkfræðipjónusta

Kirkjuveg 23 900 Vestmannaeyjum Sími 481-2711 Fax-481-3076
Heimasíða <http://www.teiknistofa.is> Netfang pz@teiknistofa.is

Verkefni
BORGARHÓLSBRAUT 6 VADNESI
GRÍMSNES GRÁFNINGS-SHREPP

Verkefni
GRUNNMYND, SNID, ÚTLIT
OG AFSTÖÐUMYND

Dags.	Hannað	Verk.nr	Mælikvarði
ÁGUST 08	EA	0833	1/1000
Yfirarið	Teiknað	Teikn.nr	Breyting
	EA	101	

Sampykkt *Páll Zóli*

S:\teikna\VERNDINGARBYGGINGARFRUMMYNDIR\0831_08_15.2008 13.41.22, NITZ\PIP (img)akal 000 24 by p