



SNID A-A, Mkv. 1:50

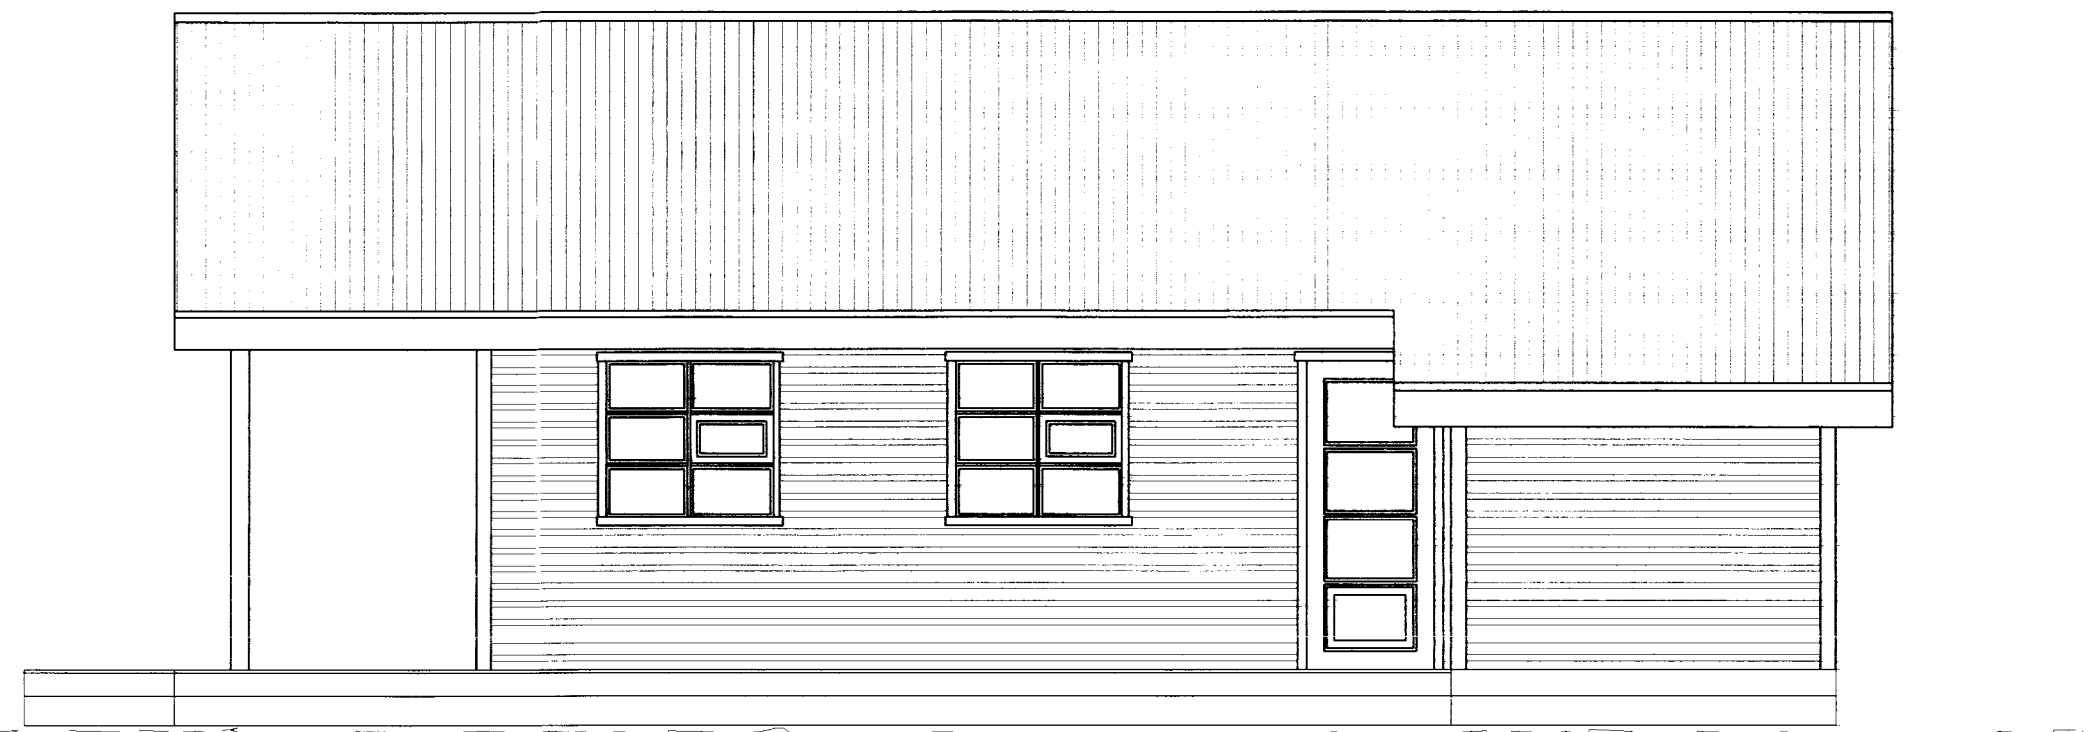

AUSTLÆG ÁSÝND

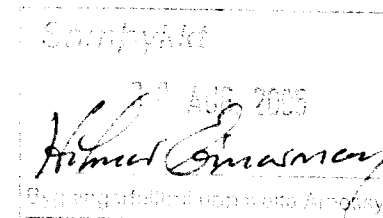

Tákn:

Rs = Reykskynjari

Bo = Björgunarop

Hs = Handslökkvitæki

Öll málsetning er í mm

**SUMARHÚS Í LANDI
HÆÐARENDA, GRÍMSNESI**

Upphaflegur höfundur: Njáll Guðmundsson

GESTAÐHÚS Á LÓÐ NR. 2
ÞVERSNIÐ A - A OG ÚTLIT

MÆLIKVARÐI: 1:50

DAGS. 080805

TEIKNAD AF: PH

SAMÞYKKT AF: 15.08.05
Thorsteinn Haraldsson BFI
170452-4179

BREYTING DAGS. BREYTINGAR

(01) 08.08.2005

Teiknir. Raðnr. Endursk.

TH A P 99.01.02 01

TH HÖNNUN
Sími: 5874880 Gsm: 8937083
Netfang: thorsteinn.haraldsson@idnskollinn.is
ÞORSTEINN HARALDSSON
Byggingafræðingur BFI
Hraunbæ 60, 110 Reykjavík