

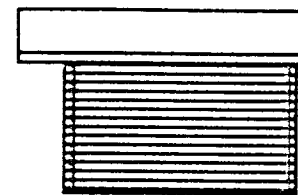



AFSTÖÐUMYND 1:500

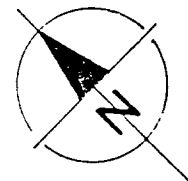

SUDAUSTUR

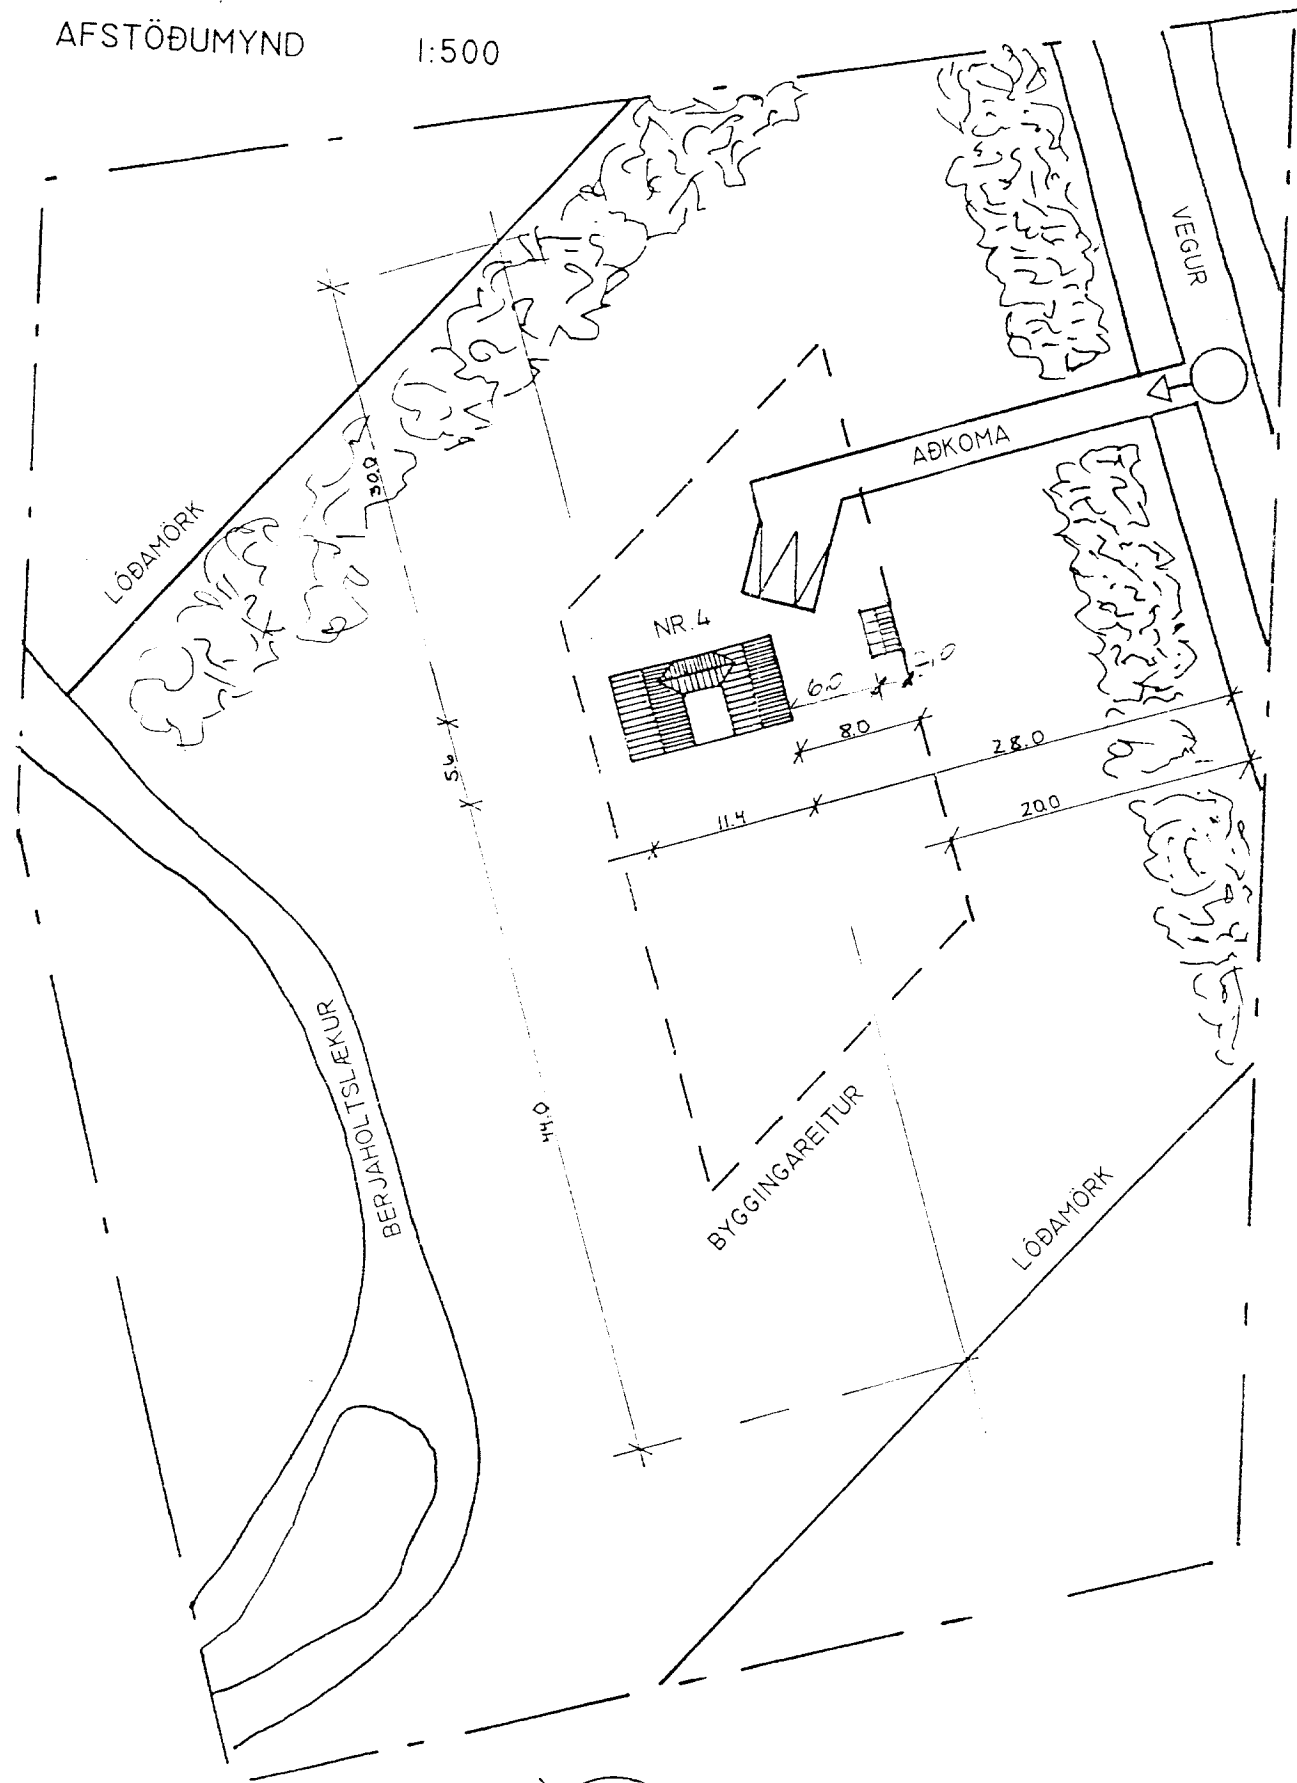


SUDVESTUR

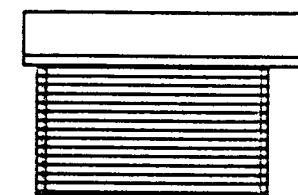

NORDEVESTUR



NORDAUSTUR

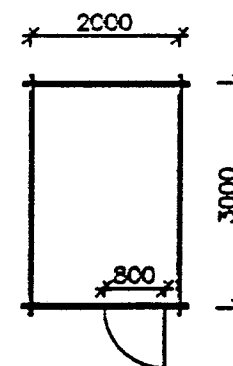

GRUNNMYND

FLATARMÁL 6.0 m²
RÓMMÁL 12.9 m³

GARÐHÚS ER ÖPÞHITTAD BJÁLKAHÚS
ÖR 120x32mm TIMBURBJÁLKUM
OG BÁRUVÁRN Á ÞAKI.
HÚSIÐ ER SETT Á STEYPUKLOSSA Á
FROSTÖRUGGRI FYLINGU.

NR:	DAGS:	BREYTING:	AF:
<p><i>Bölti ehf</i> LYNGHEDI 23, 810 HVERAGERDI, S 8623329</p>			
HÆÐARENDI Í GRÍMSNESI, REITUR 4			KVARDI: 1:100 1:500
GARÐHÚS GRUNNMYND, ÚTLIT, SKÝRINGAR OG AFSTADA			REIÐI: SN TEIÐI: SN
SMB. <i>[Signature]</i> 103-100745-6589			DAGS: APRIL 2008
			NR: 06006-A1