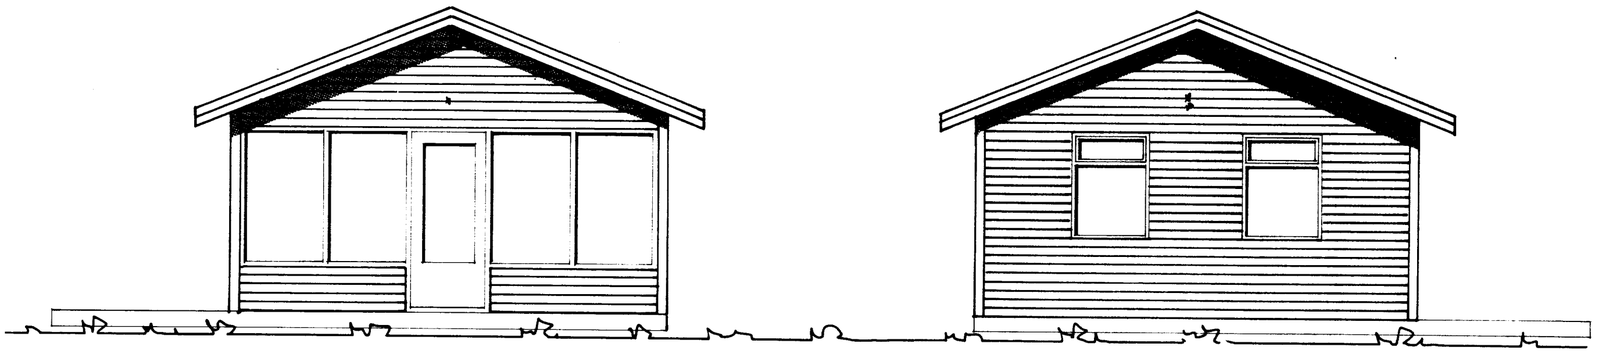

GAFL

GAFL

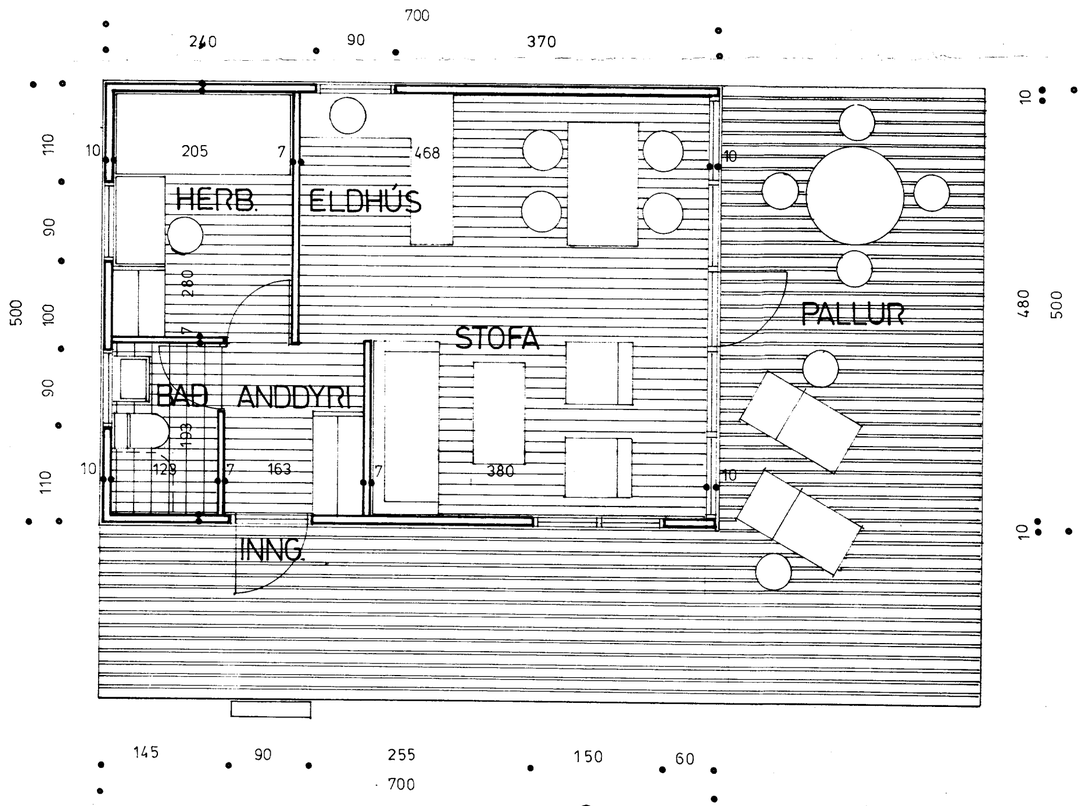

35 m² SUMARHÚS

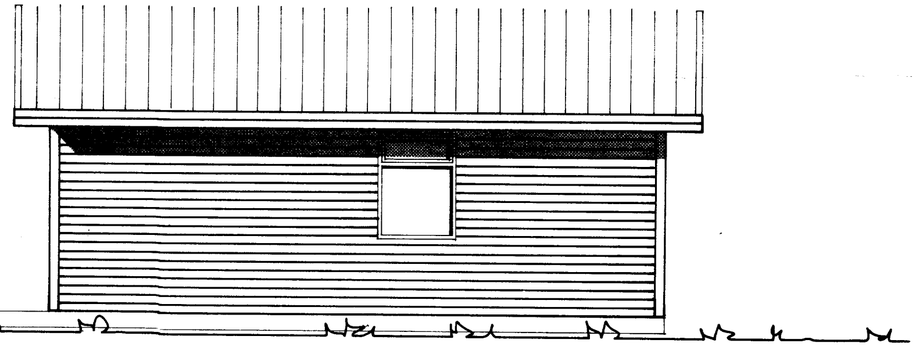

HLIÐ

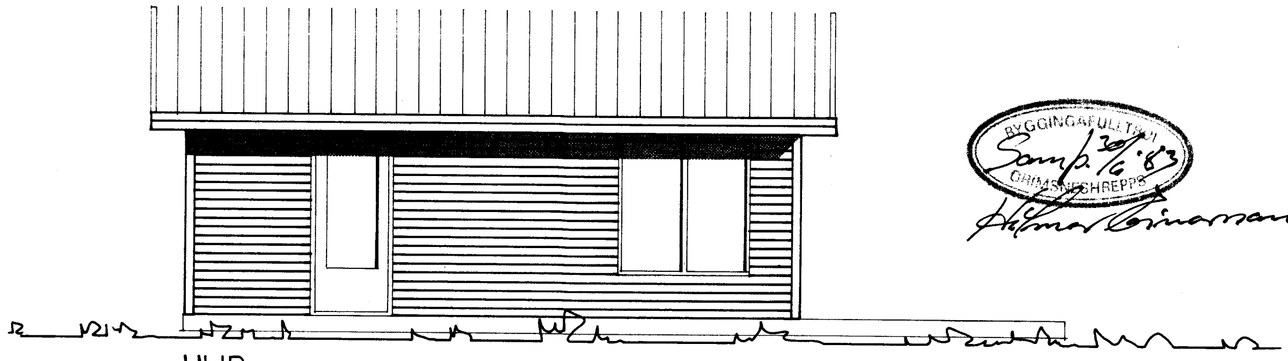

HLIÐ

BYGGINGAFULLTRÚI
Samþ. 30/6 '83
GRÍMSNESHREPPS

SUMARHÚS EYVINDAR Hestheiðarhóla 14.

FRAMLEIÐANDI: EYVINDUR SIGURFINNSSON, BIRKILUNDI, LAUGARVATNI: SÍMI 99-6176

TEIKN. JAN. '83 ES/SS M. 1:50