



GÓLFHITAKERFI, GRUNNMYND. 1:50

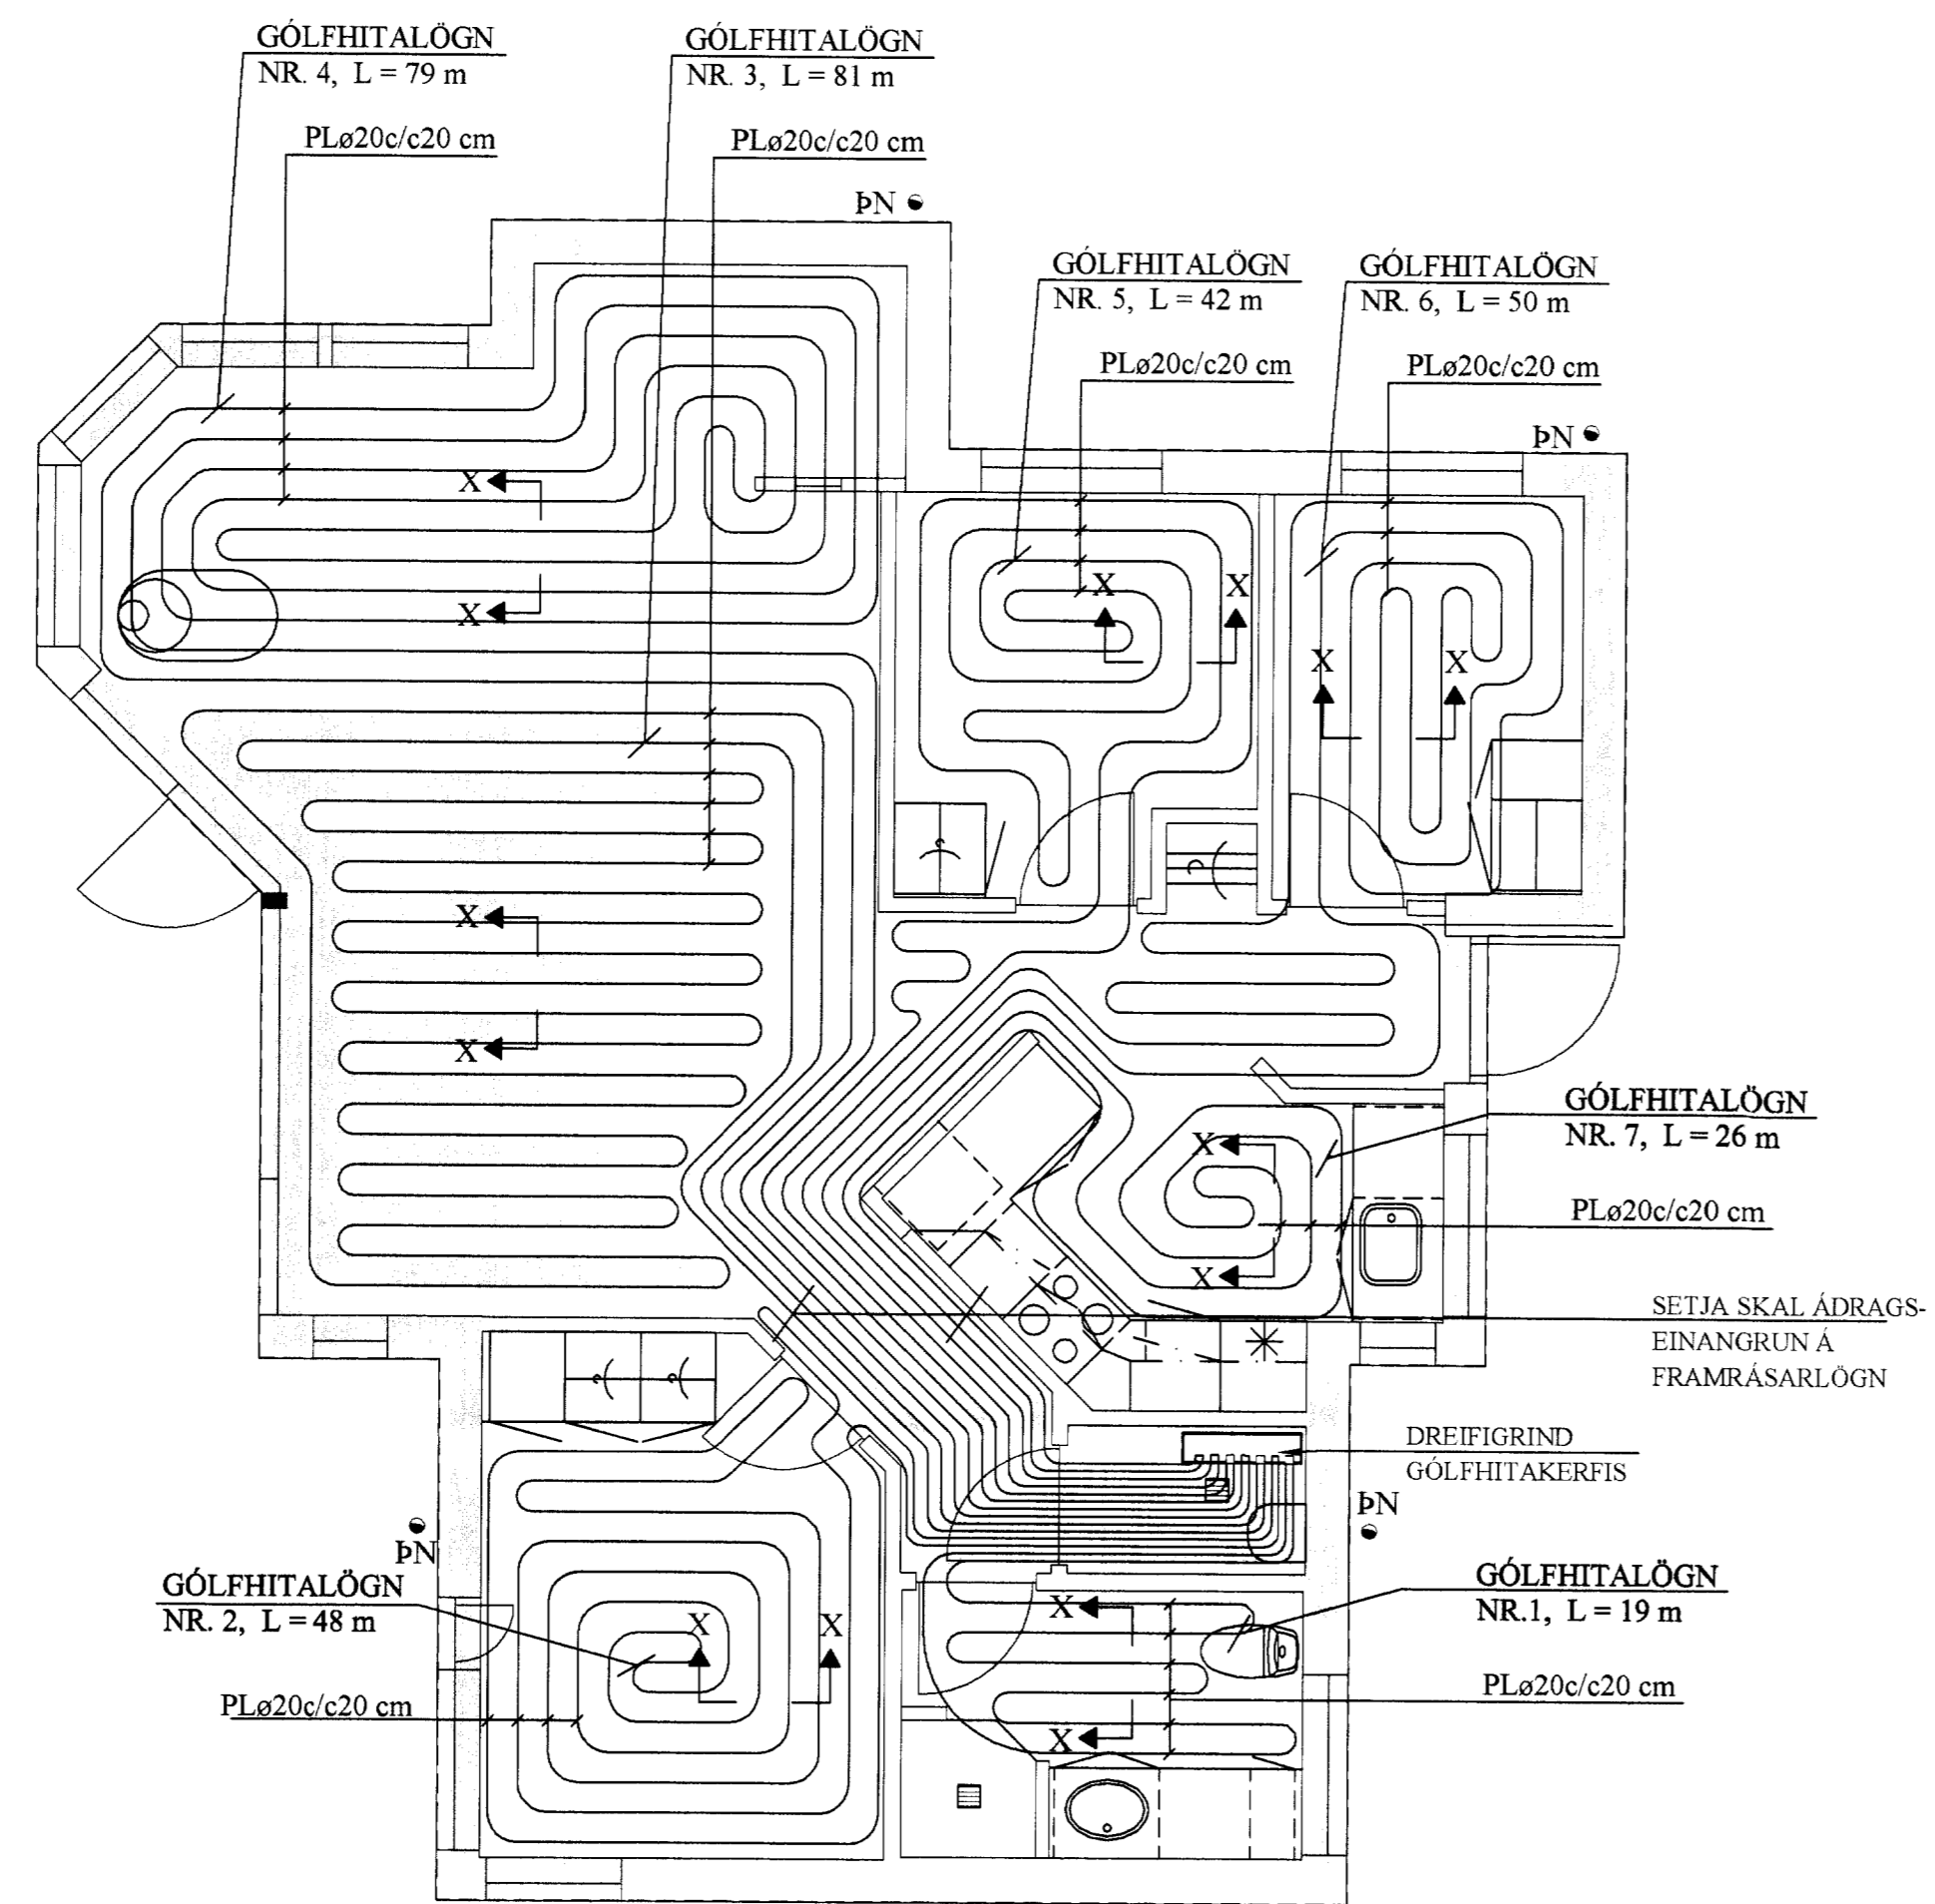

SNID X - X. 1:10

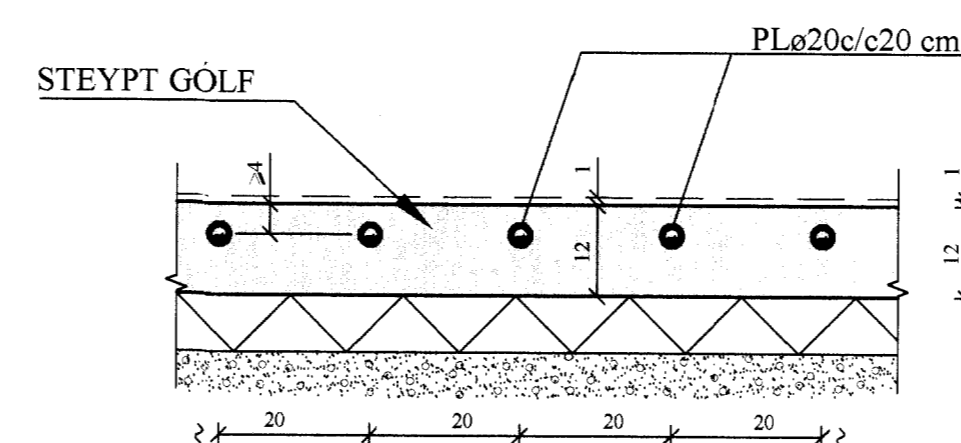

AFL GÓLFHITALAGNA:

SLAUF	1	L = 19	390 W
---	2	L = 48	1.000 W
---	3	L = 81	1.690 W
---	4	L = 79	1.650 W
---	5	L = 42	870 W
---	6	L = 50	1.040 W
---	7	L = 26	550 W
			7.190 W

GÓLFHITALÖGN PLø20 c/c 20 CM

SKÝRINGAR FYRIR GÓLFHITALAGNIR:

- a. **Í DREIFIRÖRUM:** Í LAGNASTOKKUM PEXRÖR MED SÜREFNISKÁPU, EINANGRUD MED DRAGHÖLKUM Í ÁLKÁPU. (t.d. Wirsbo-evalPEX) OG Í STEYPTUM GÓLFPLÖTUM SÖMU RÖR Í VEL SVEIGJANLEGU PEH BYLGIJURÖRI ("RÖR Í RÖR").

b. **Í GÓLFMOTTUM:** PEXRÖR MED SÜREFNISKÁPU GERÐAR FYRIR 60°C OG 0.6 MPa Í 50 ÁR. (t.d. Wirsbo-evalPEX). RÖRIN SKULU VIÐURKENND AF RB.

c. **Í DEILIRÖRUM:** AFSINKUNARPOLIN MESSINGRÖR Ø20 FRÁ SAMA FRAMLEIÐANDA OG PEXRÖRIN.
- VIÐ TENGINGAR SKAL NOTA TILHEYRANDI FITTINGS VIÐURKENNDAN Í HITALAGNIR AF RB. LAGNAVINNA SKAL FRAMKVÆMD SKV. FYRIRMÆLUM FRAMLEIÐANDA LAGNAEFNISINS. VATNSÞRÝSTINGUR, 0.2MPa, SKAL HAÐUR Á RÖRUM VIÐ ÚTLAGNINGU STEYPU.
- ÁÐUR EN SAMSEYTI Á ÞÍPUM ERU HULIN, SKAL PRÓFA ALLAR LAGNIR MED 6 BAR ÞRÝSTINGI OG ÞAÐ LÁTID STANDA Í 30 MÍN. EN ÞÁ ER ÞRÝSTINGUR LÁTINN FALLA SNÖGGT NIÐUR Í 0.5 SINNUM INNÞAKSÞRÝSTING. FARI HANN ÞÁ LÍTILEGA UPP ER HANN LÁTINN STANDA Í 90 MÍN. FALLI ÞRÝSTINGUR EKKI Á ÞEIM TÍMA ER KERFIÐ ÞÉTT. ATHUGA SKAL ÖLL SAMSEYTI.
- FESTA SKAL UTANÁLIGGIANDI LAGNIR MED 1200 mm MILLIBILI.
- HREINSA SKAL ÖLL ÖHREININDI OG SVARF ÚR LÖGNUM.
- SETJA SKAL RIFFLUÐ HLÍÐARRÖR FYRIR 20 mm SLÖNGUR TIL VARNAR ÞAR SEM ÞÍPUR FARA GEGNUM VEGGI GÓLF. TENGIJAST KISTUM OG Á FRAMRÁSARLAGNIR AÐ MOTTUM.

BREYTINGAR	

TILVÍSANIR:
SKÝRINGAR..... SJÁ TEIKN. NR. 2-01

[Handwritten signature]

Reikn.	JKr.	feb. '06	Útgáf.	28.02.2006
Teikn.	BB	feb. '06	Kverdi:	1:50, 1:10
Ath.				
Samþ.				
SUMARHÚS AÐ BJARKARÁSI 2				Nr. 2-03
Búrfelli II				
Verkhluði: GÓLFHITALÖGN, GRUNNMYND, OG SNID.		Jon Knjasson Byggingafræðingur FVFI Skulagata 19 101 Reykjavík Sími: 551-9820 Gsm: 883-2154 Kt: 210754-4829 Netfang: jkn@smnet.is http://www.vkj.is		