



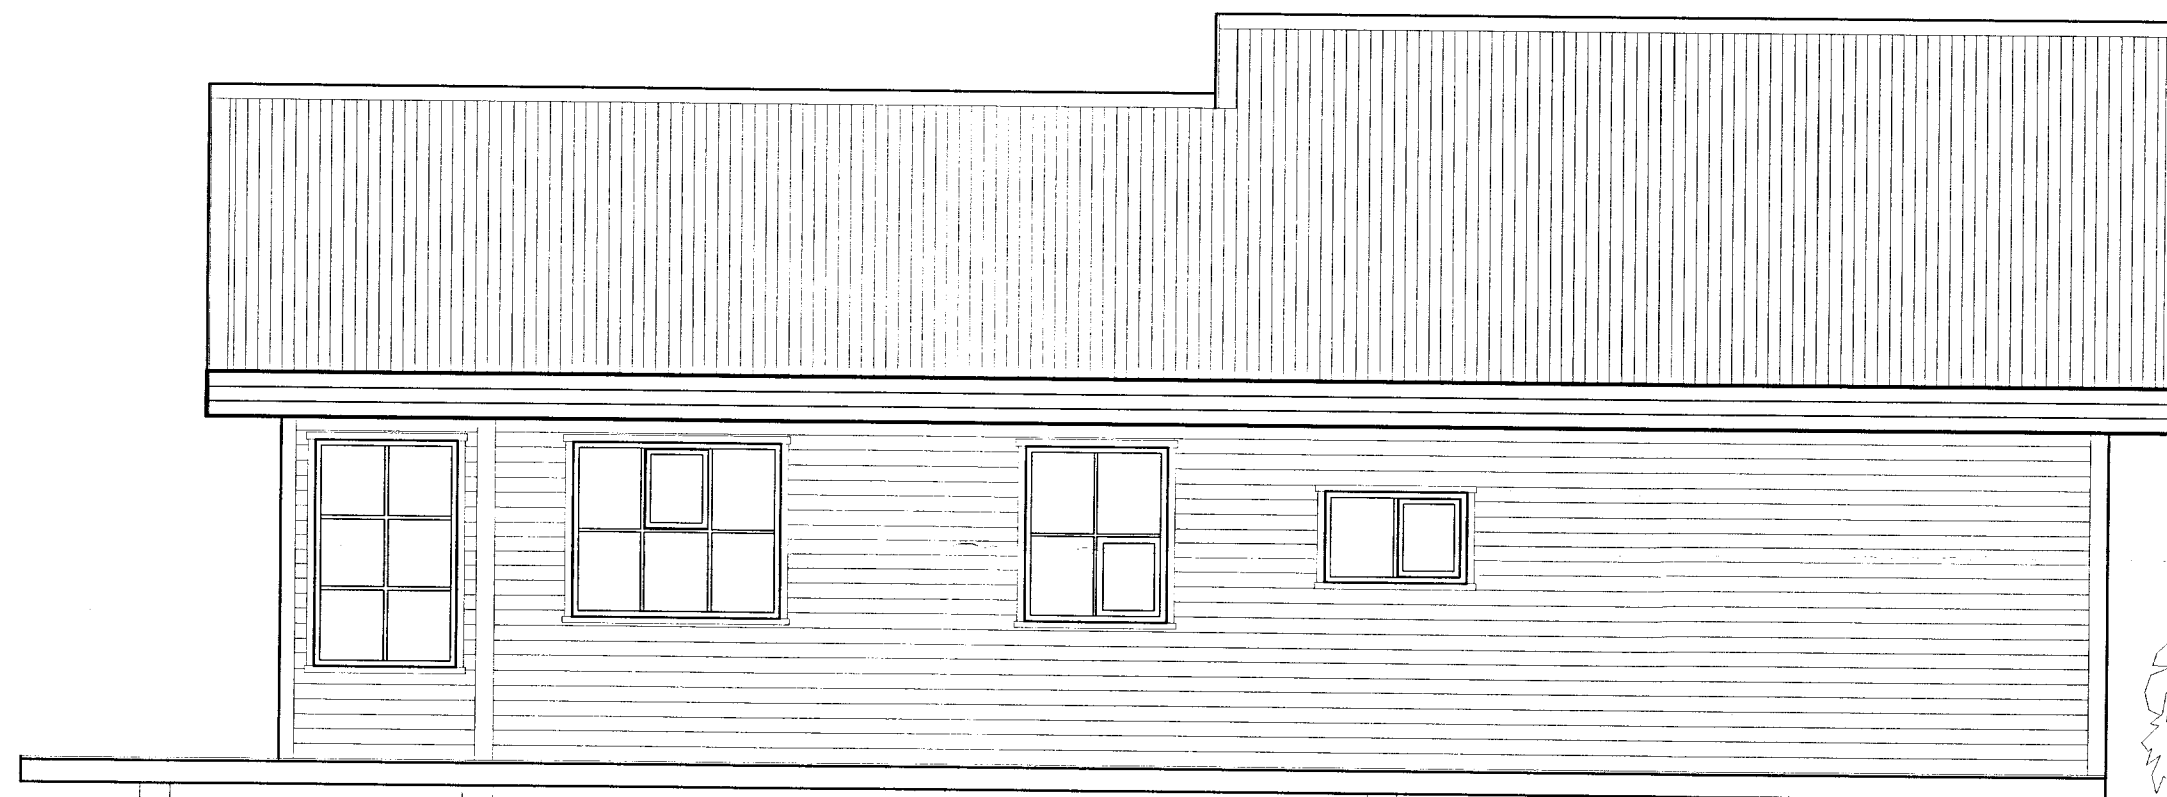

NORDLÆG HLIÐ

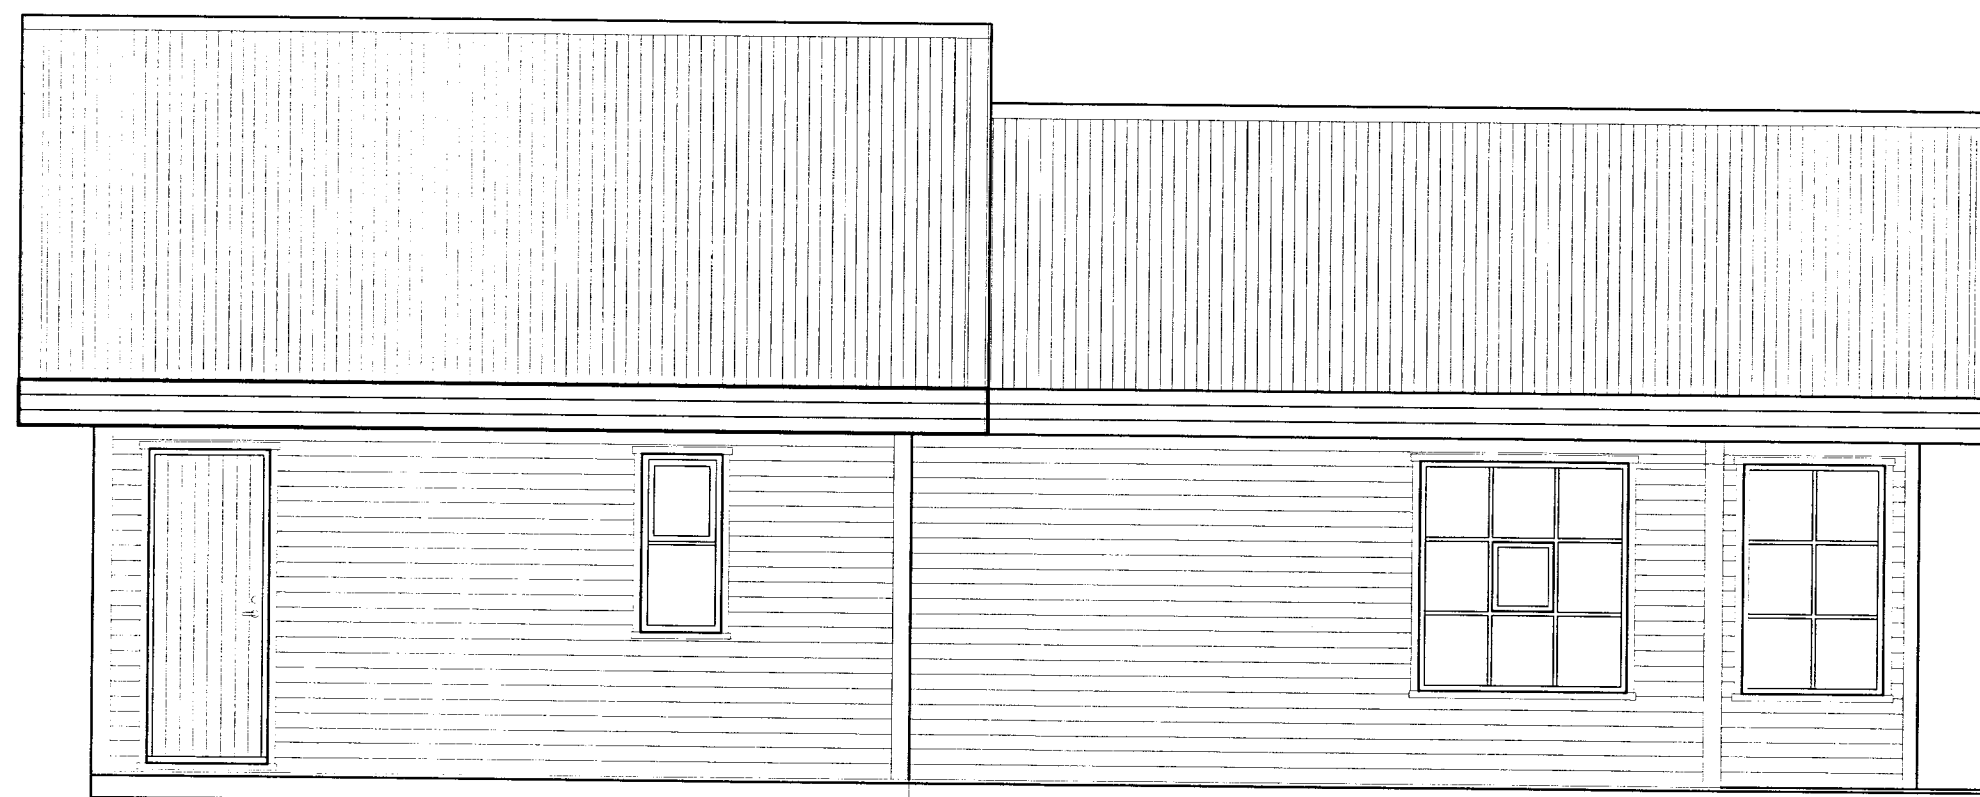

AUSTLÆG HLIÐ



VESTLÆG HLIÐ

Samþykkt  
25.09.2005  
*Hilmar Guðmundsson*  
Byggingartúlinni uppsveita Árnesháls

Br. nr.	Dags.	Af.	Breyting
(A)			
(B)			
(C)			
(D)			

**TEIKNISTOFAN**  
**TORGÍÐ**  
RÁÐGJÖF - HÖNNUN - EFTIRLIT

ÁRMÚLI 36, 108 REYKJAVÍK, Sími 568-8866, FAX 568-8878  
ttorgid@simnet.is; mgorgid@simnet.is

Þorsteinn Friðþjósson,  
byggingatæknifræðingur  
Kt. 211055-5299

Magnús Þ. Guðmundsson,  
innanhússarkitekt.  
Kt. 240654-5559

Framleiðandi húss:

**BORGARHÚS EHF**  
MINNI BORG, GRÍMSNESI

Húsgerð: GRUND 75

**FRÍSTUNDAHÚS**  
**BORGARLEYNIR 19**  
**GRÍMSNES OG GRAFNINGSHREPPI**

Teikningarheiti: ÚTLIT

Dags. 22.09.2005. Kvæði 1:50

Hannað þF Teiknað HS Samþ. *Hilmar*

Verknr. 05-226

Teikn.nr. 103

Breyt.nr.