




SAMPYKKT  
 27 JAN. 2010  
*Ólafur Kjartansson*  
 Byggingafulltrúi uppsv. Árnessýslu og Floahfr.

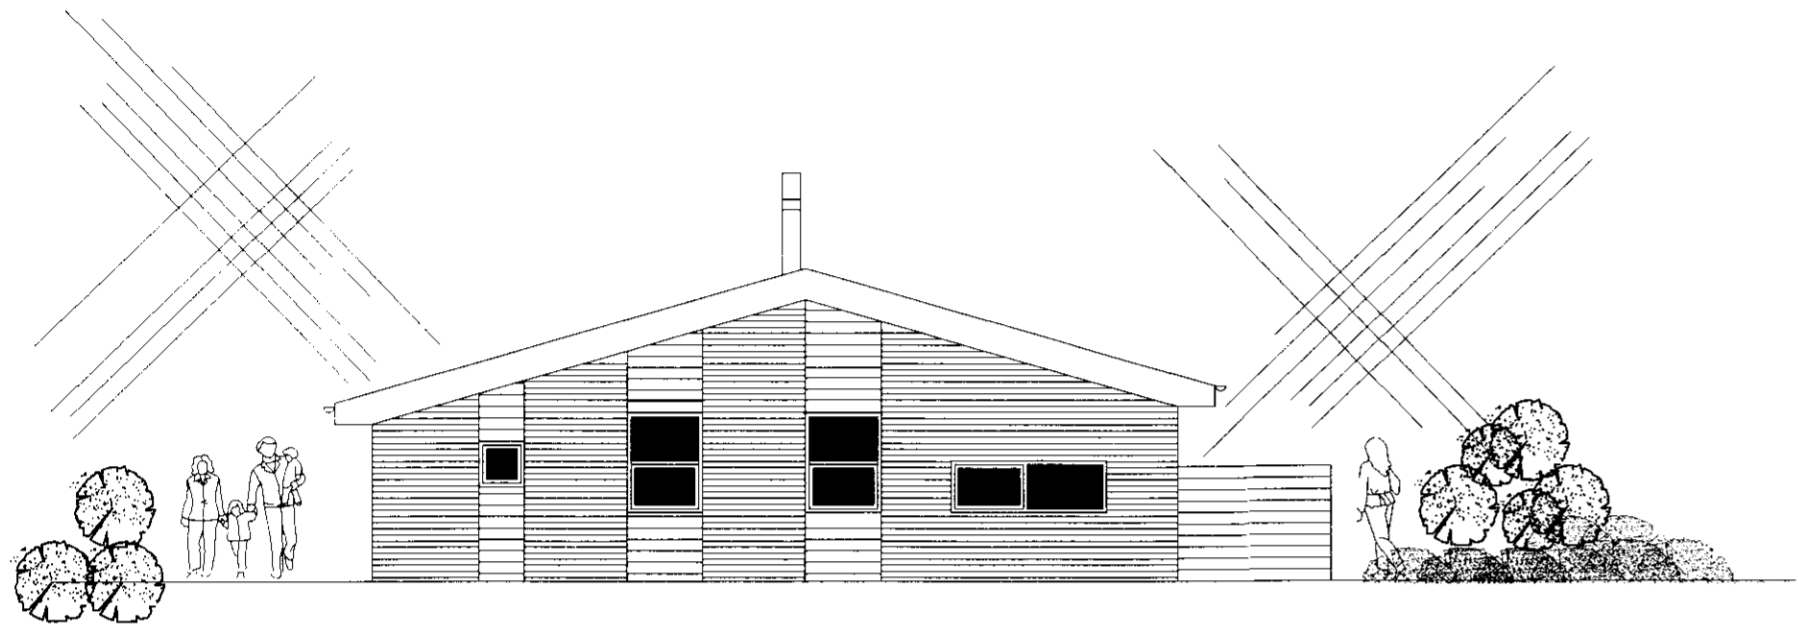


norðaustur hlið

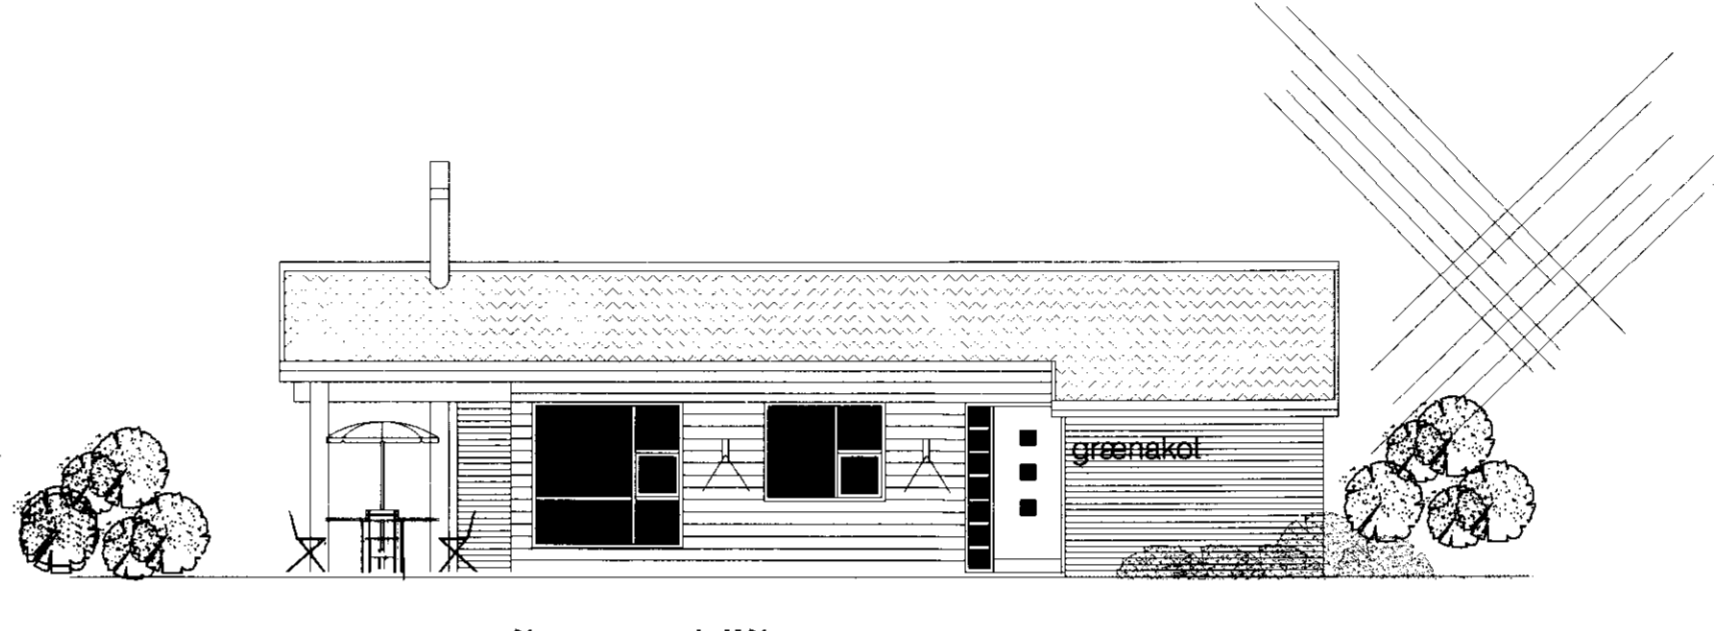


suðaustur hlið

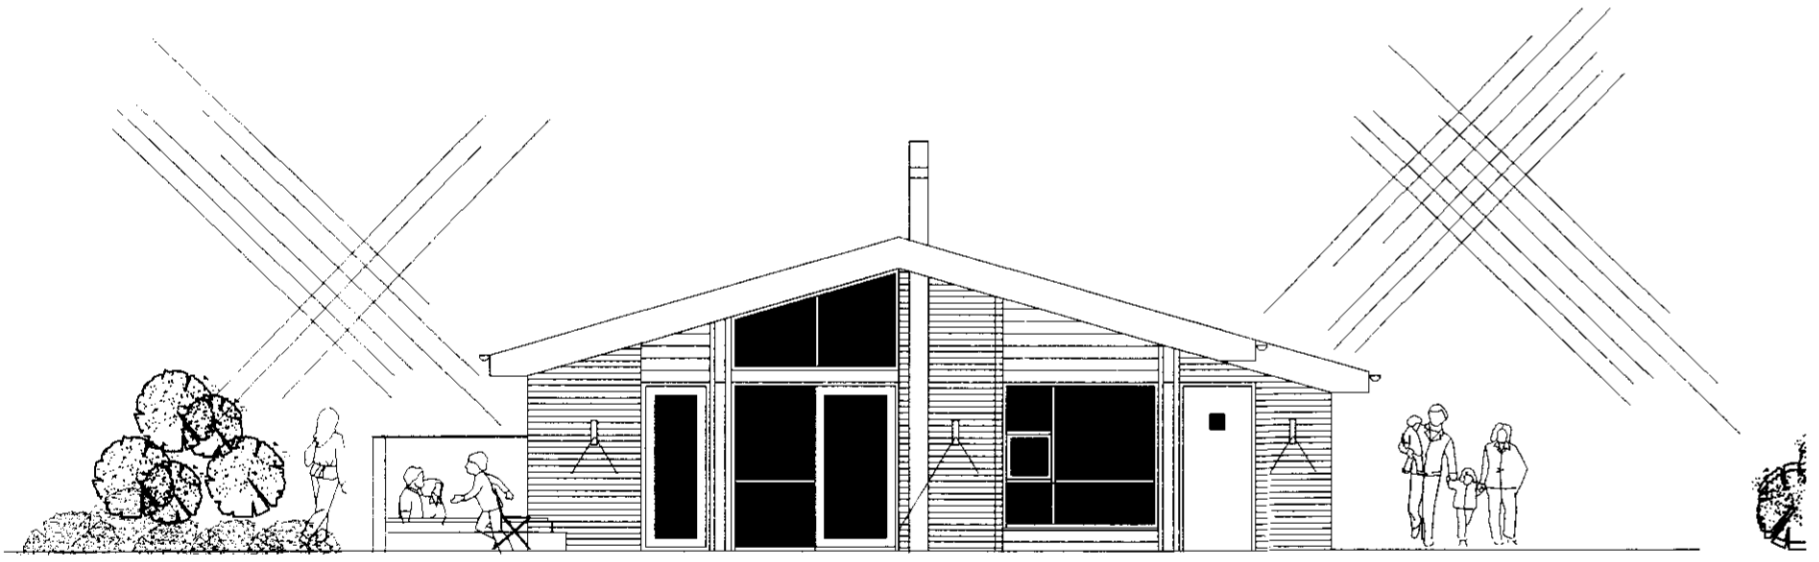

suðvestur hlið

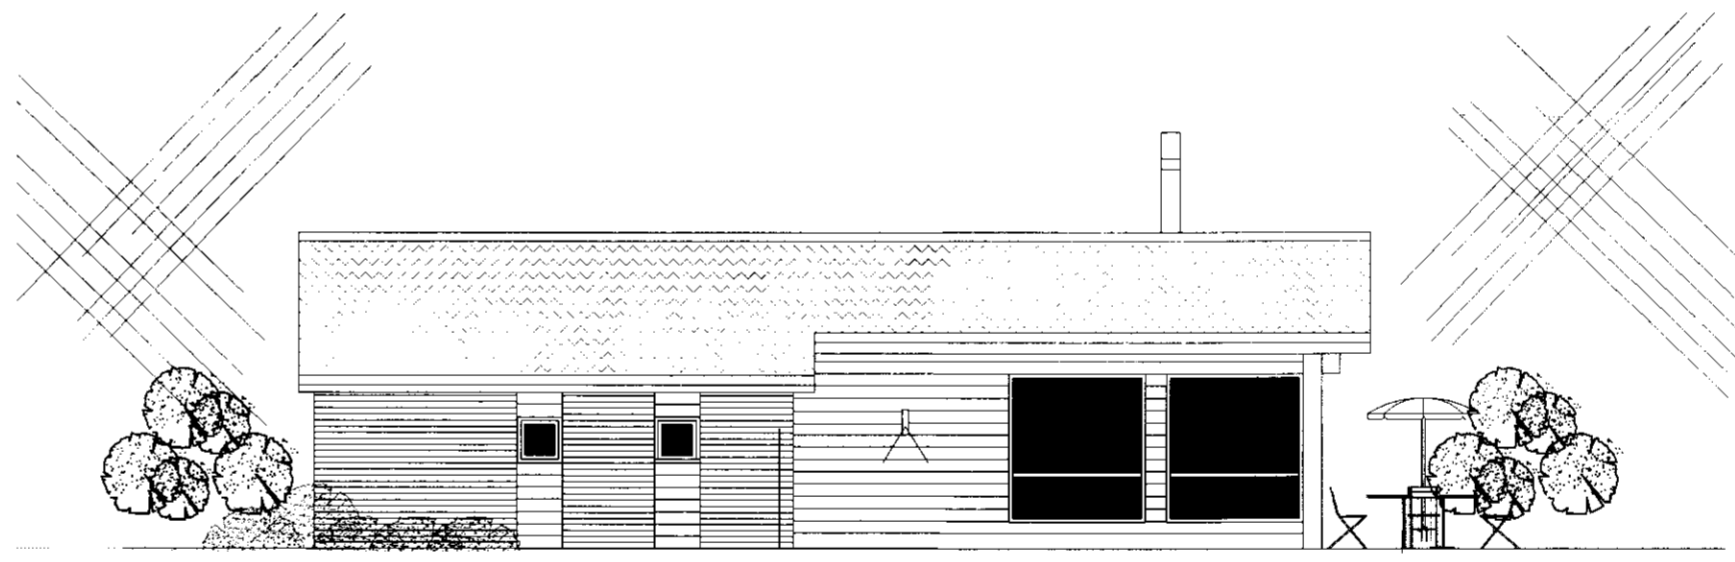

norðvestur hlið

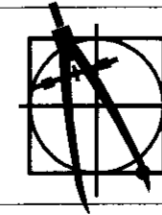

frístundahús Miðengi  
 lóð nr:31  
 Grímsnesi, Árnessýslu  
 útlit; skráningartafla

1:100  
 05.01'10

03

Guðmundur Gunnlaugsson, arkitekt FAÍ  
 Teiknistofa Stórhöfða 17.110 R.vík  
 112 Reykjavík s: 5677735-8987894  
 kt: 190554-3419. gg@archus.is

*Suðm D*

br.