



Félagshúsið í Grimsnesi

Litill


Mál 1:100 Blað 5

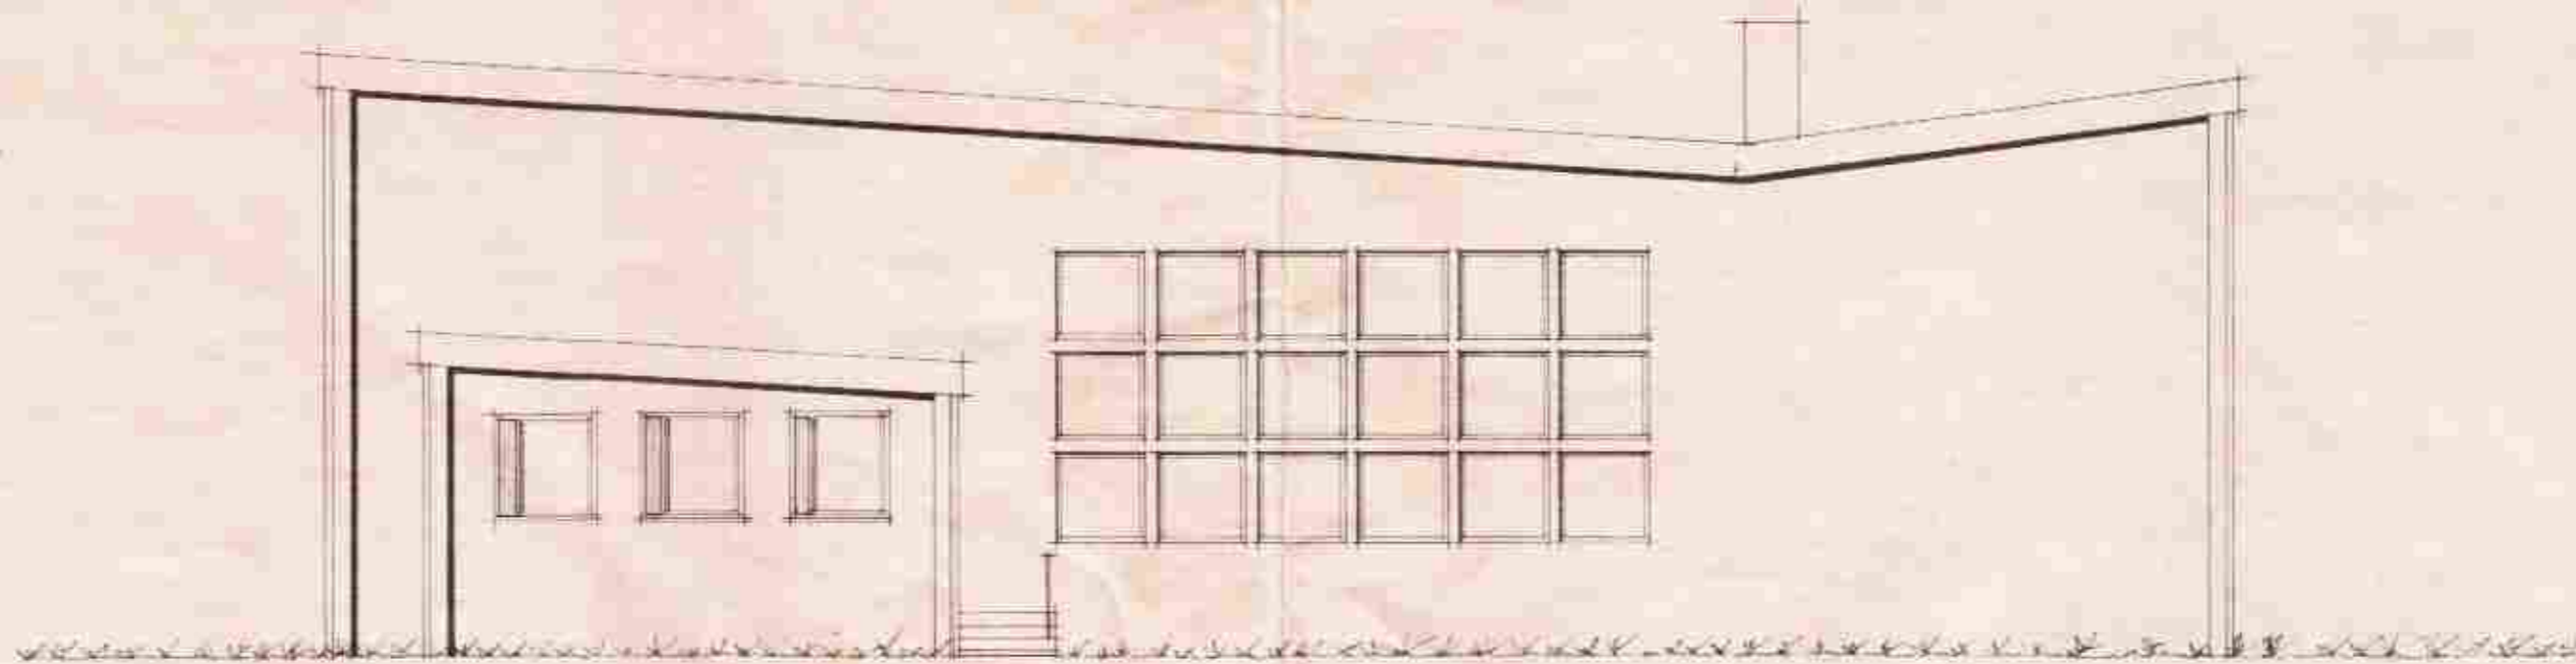

Ársvestur

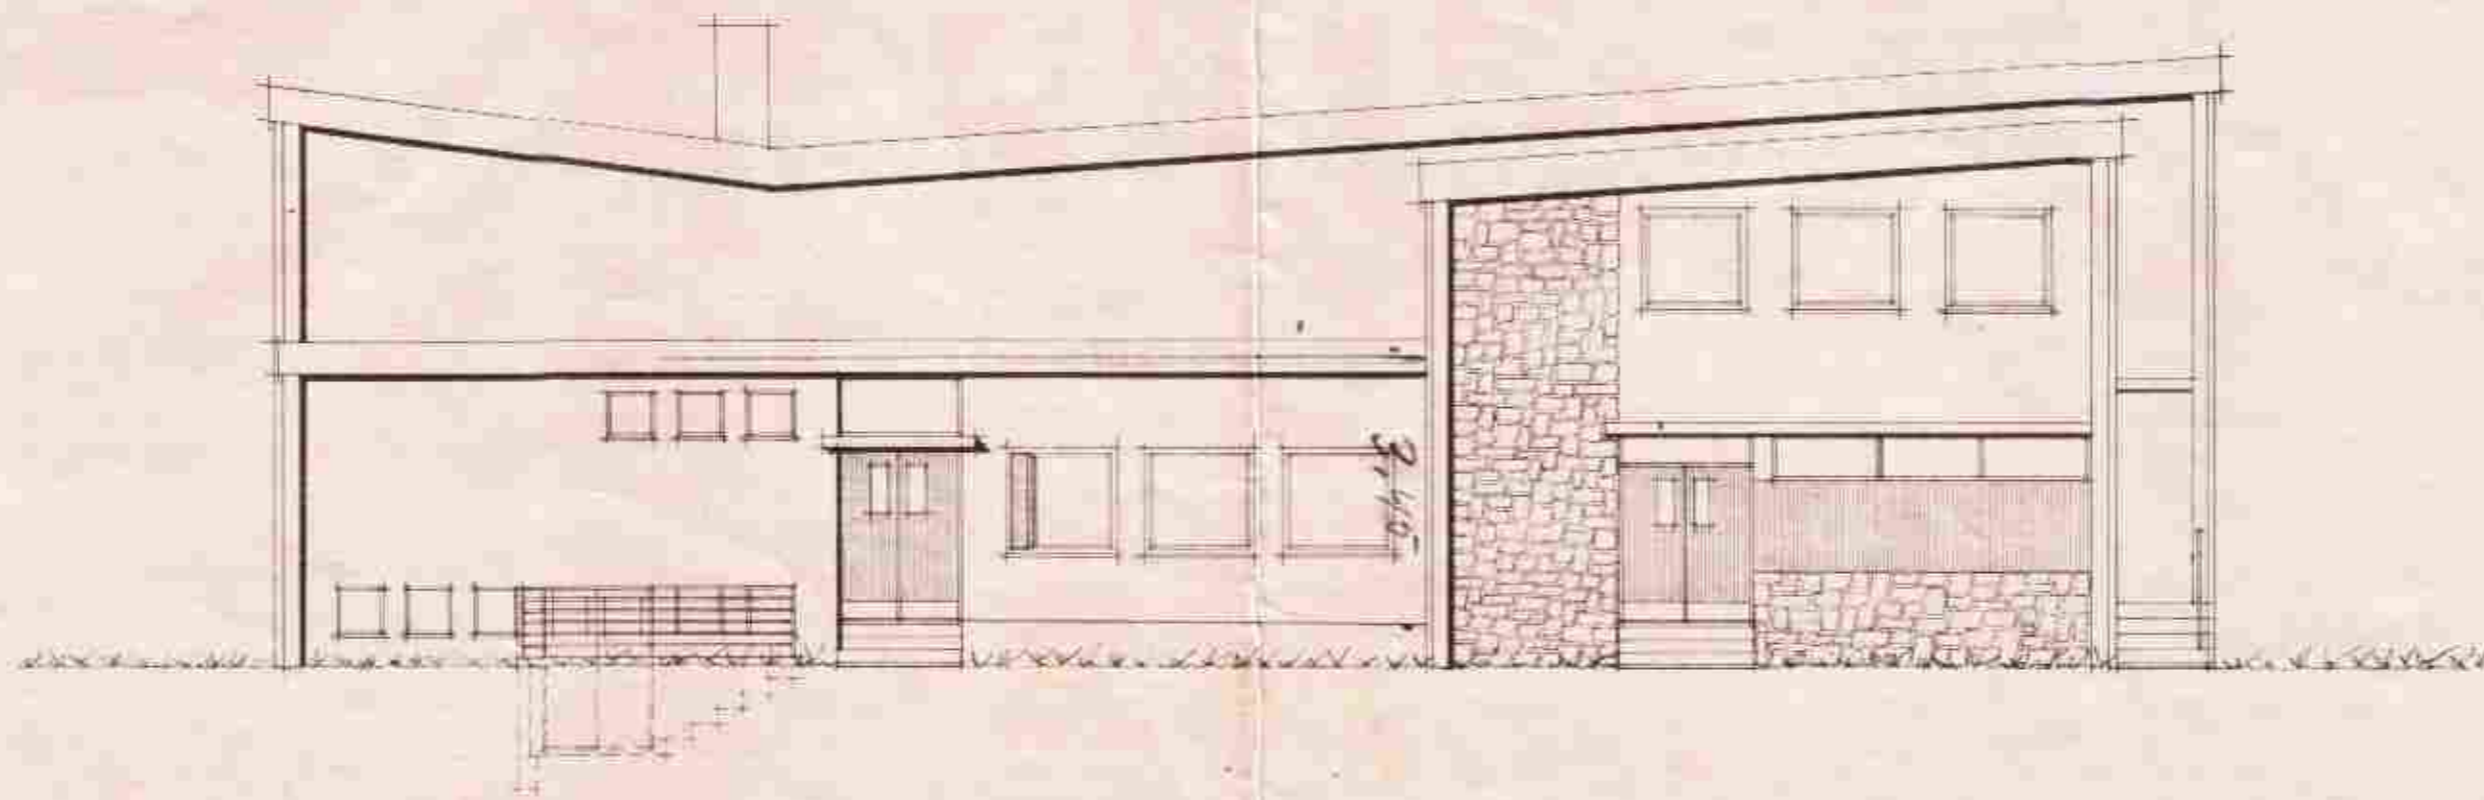

Vestur

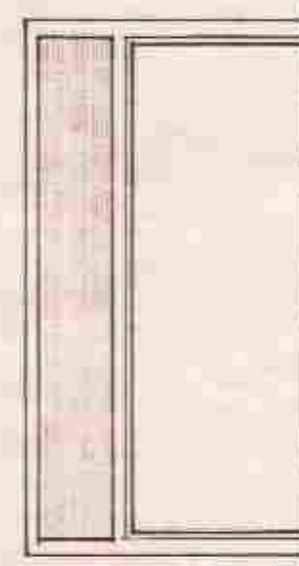

15 x 7

nyr póstur 3"
opnanlegt spjald með þéttistum

gluggi mkv. 1:20

breytt 17.3.86 tl.

Reykjavík 12-3-1966.
Gísli Flóridón
arkitekt