




Hefðbundinn frágangur járna kringum op

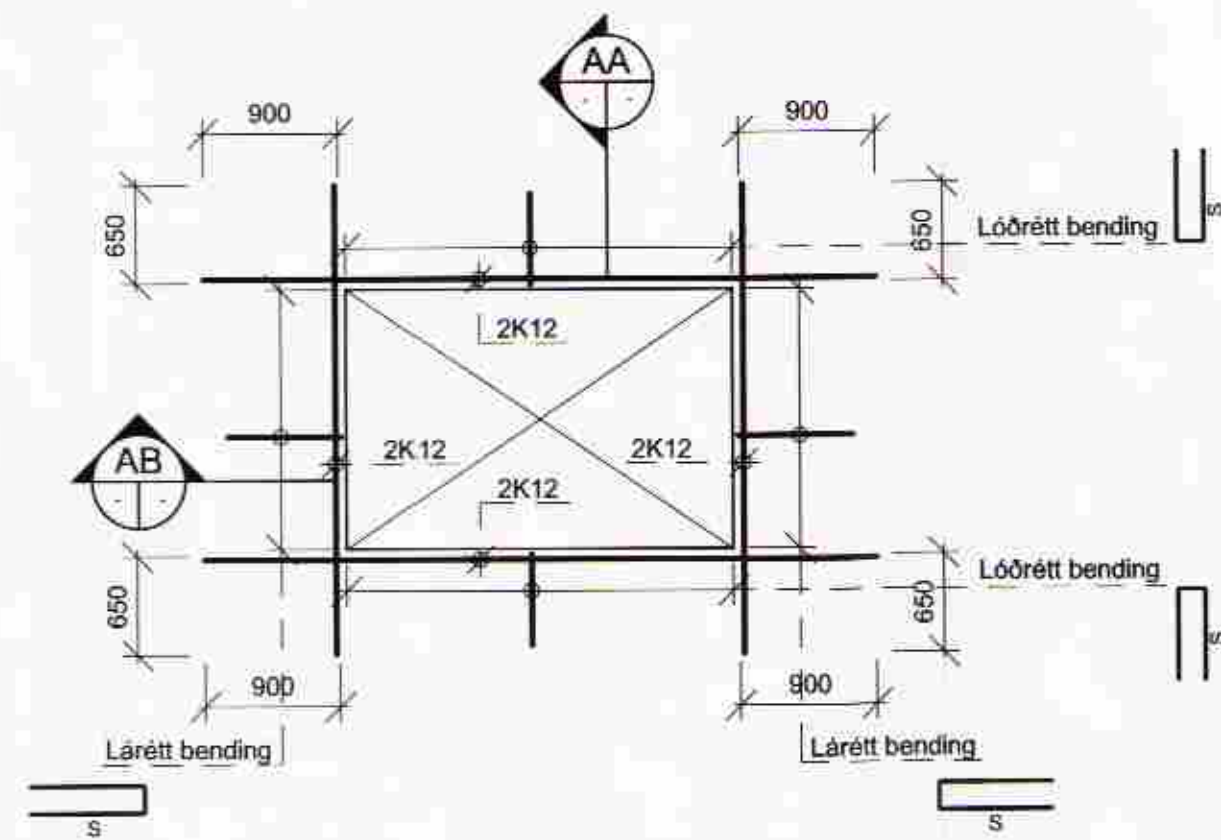

AA Snið M 1:10

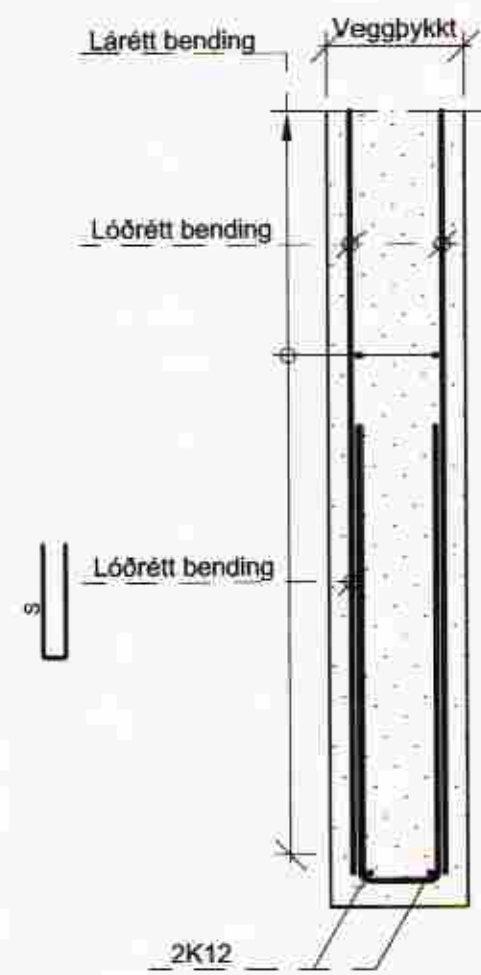




AB Snið M 1:10

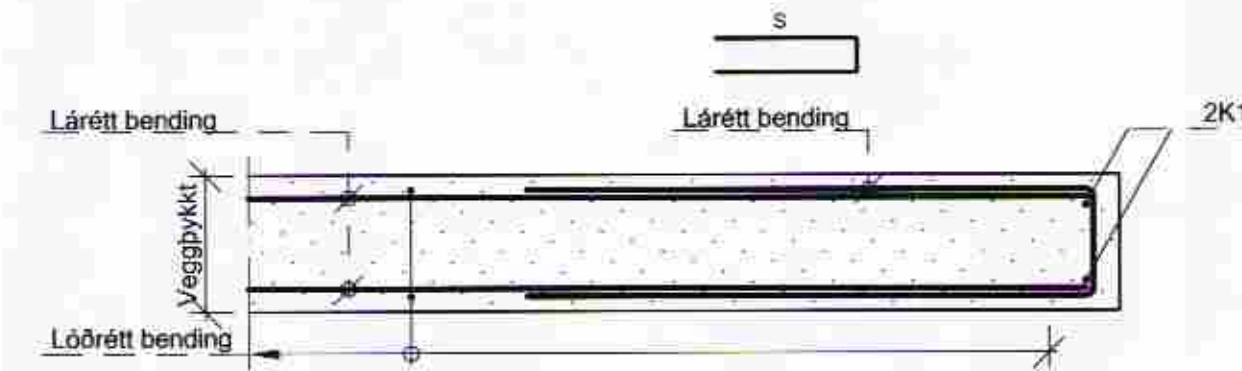

S er skeytilengd járna, sjá töflu á teikningu B-002.
Sjá hlöðarmyndir af veggjum fyrir millibil járna.
Tengjárn, (U-lykkjur, vinklar, o.s.frv.) á milli veggja skulu hafa sama millibil og lárétt bending veggjanna.
Ef lárétt bending veggjanna er mismunandi, þá skal ávallt mæla við minna millibilið.

Frágangur járna í hornum og endum

M 1:10

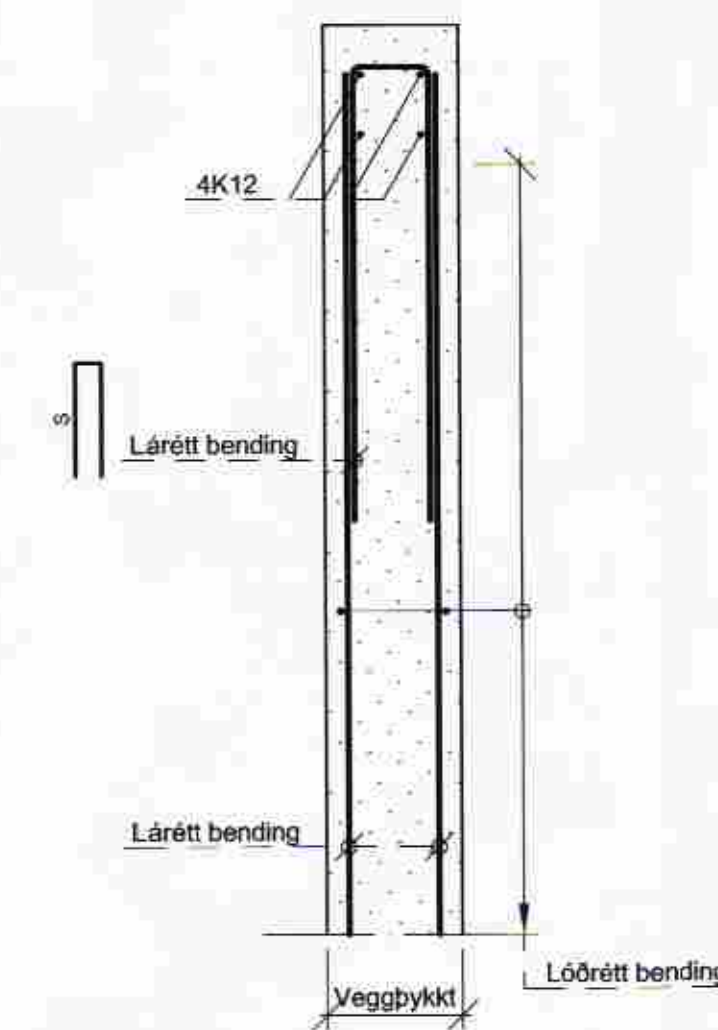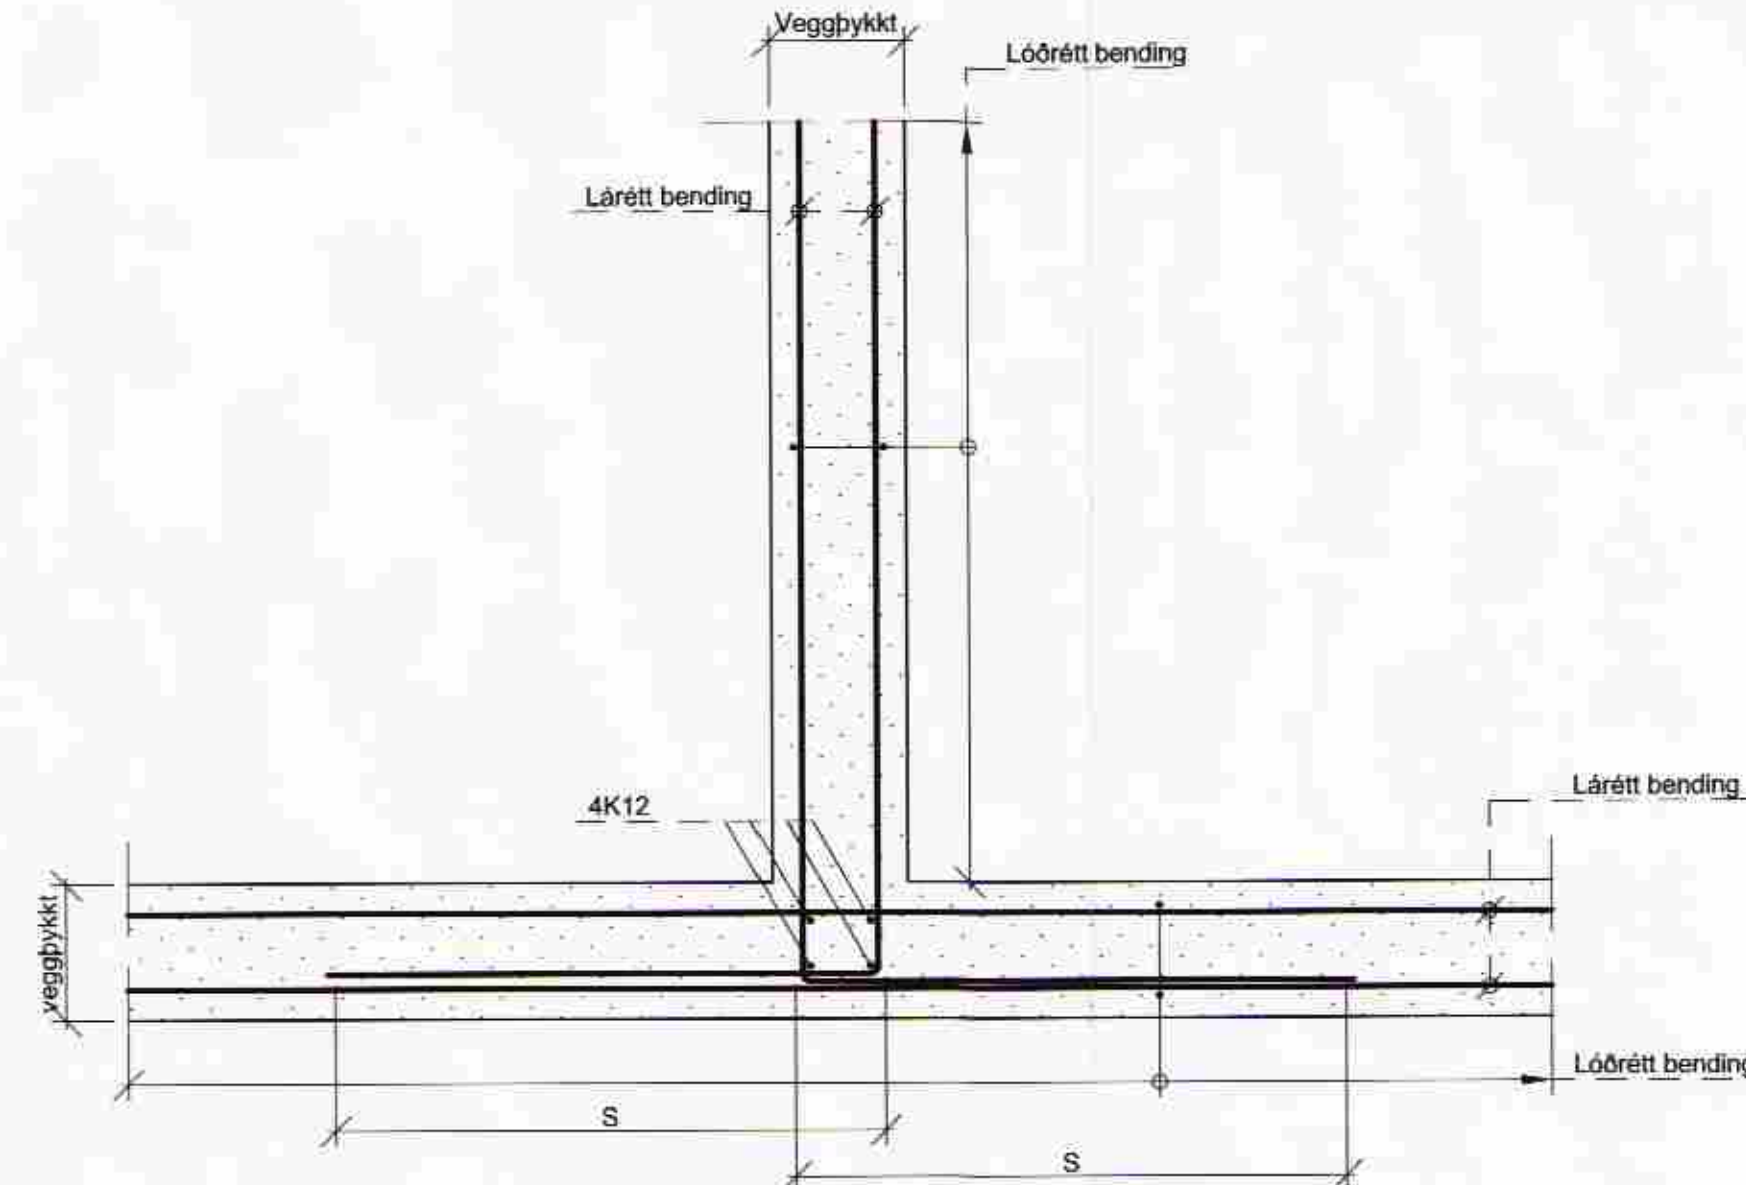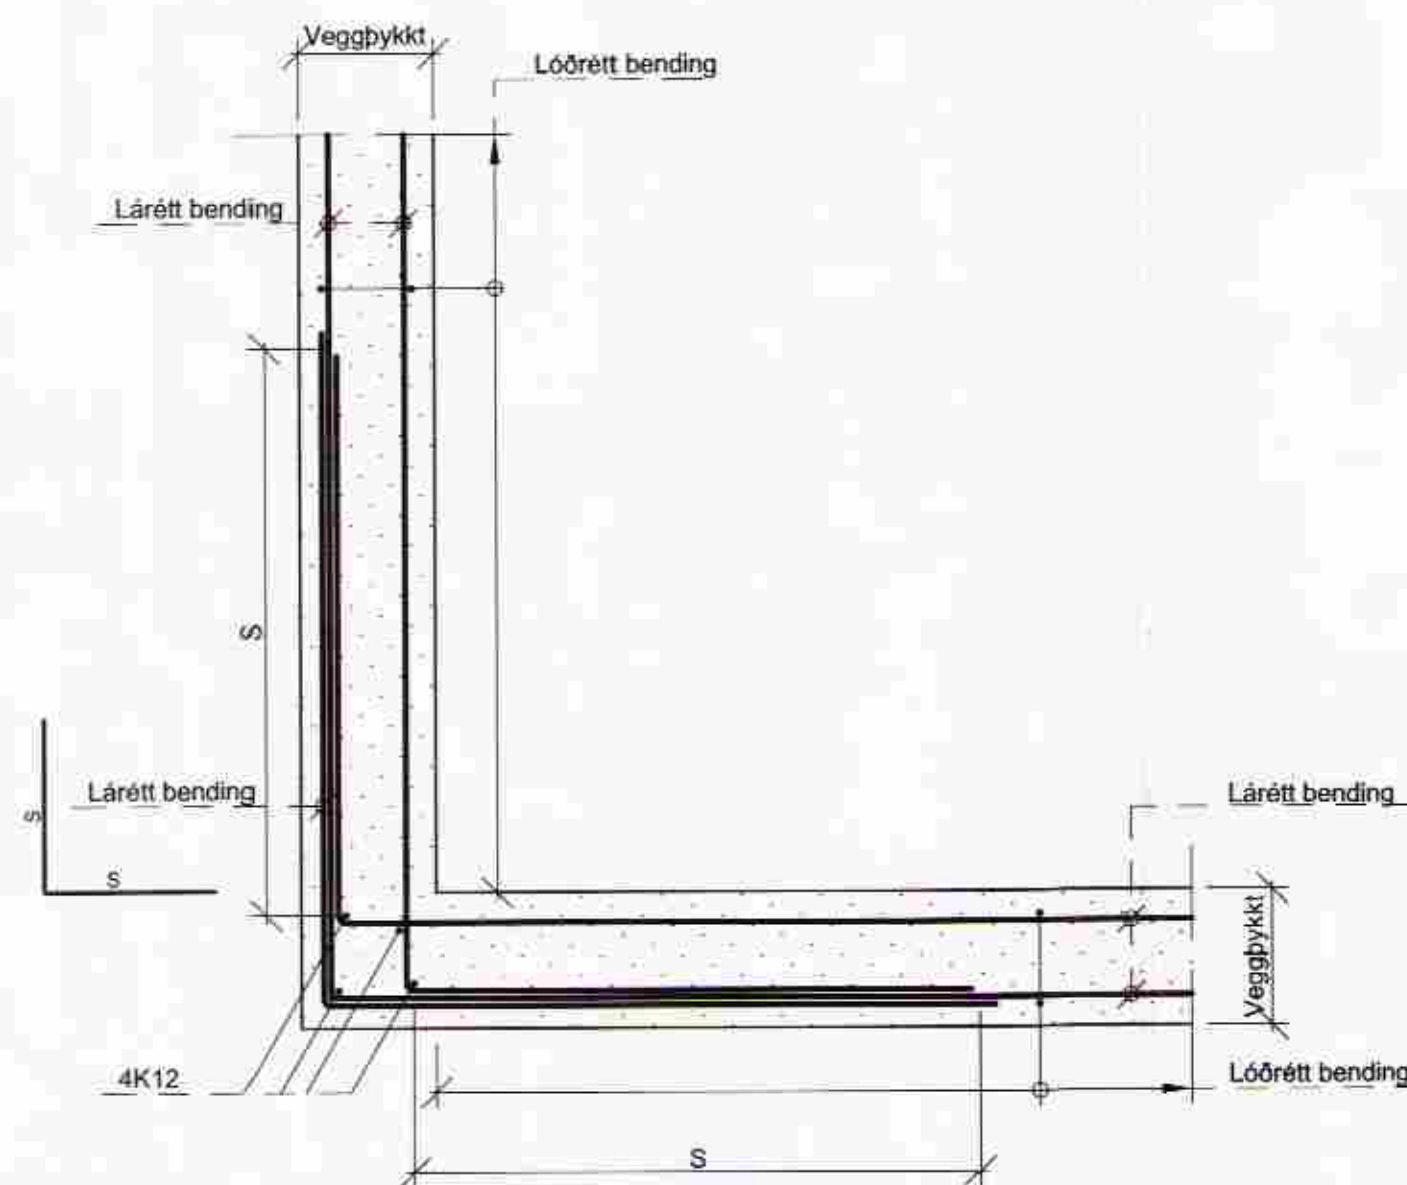

Skýringar.

Sjá einnig viðeigandi verklýsingar Línuhönnunar, ásamt teikningum og verklýsingum annarra hönnuða sem tilheyra þessu verki.

UTC	BREYTING	DAGS	NAFN	YFIRF

A1

Borg í Grímsnesi
Skóli og stjórnsýsluhús
Almennur frágangur við op
Hlöðarmynd, snið - jámbending

TEKNIUNUMER	MELKVAREI	ÚTGÁFA
EF04BS B-03	1:10 1:50	

<p>Línuhönnun verkfæristofa Sími: 595 1500, FAK: 595 1501</p>	HANNAÐ	HBQ	21.01.2005
	TEKNAÐ	HIS	21.01.2005
	YFRIFARÐ	AF	21.01.2005
	SAMM.		

MÍfastingurborg í Grímsnesi/teikningafyrirbúnaðarþáttmennur frágangur borg í Grímsnesi