Grunnmynd 1. hæðar

M 1:50

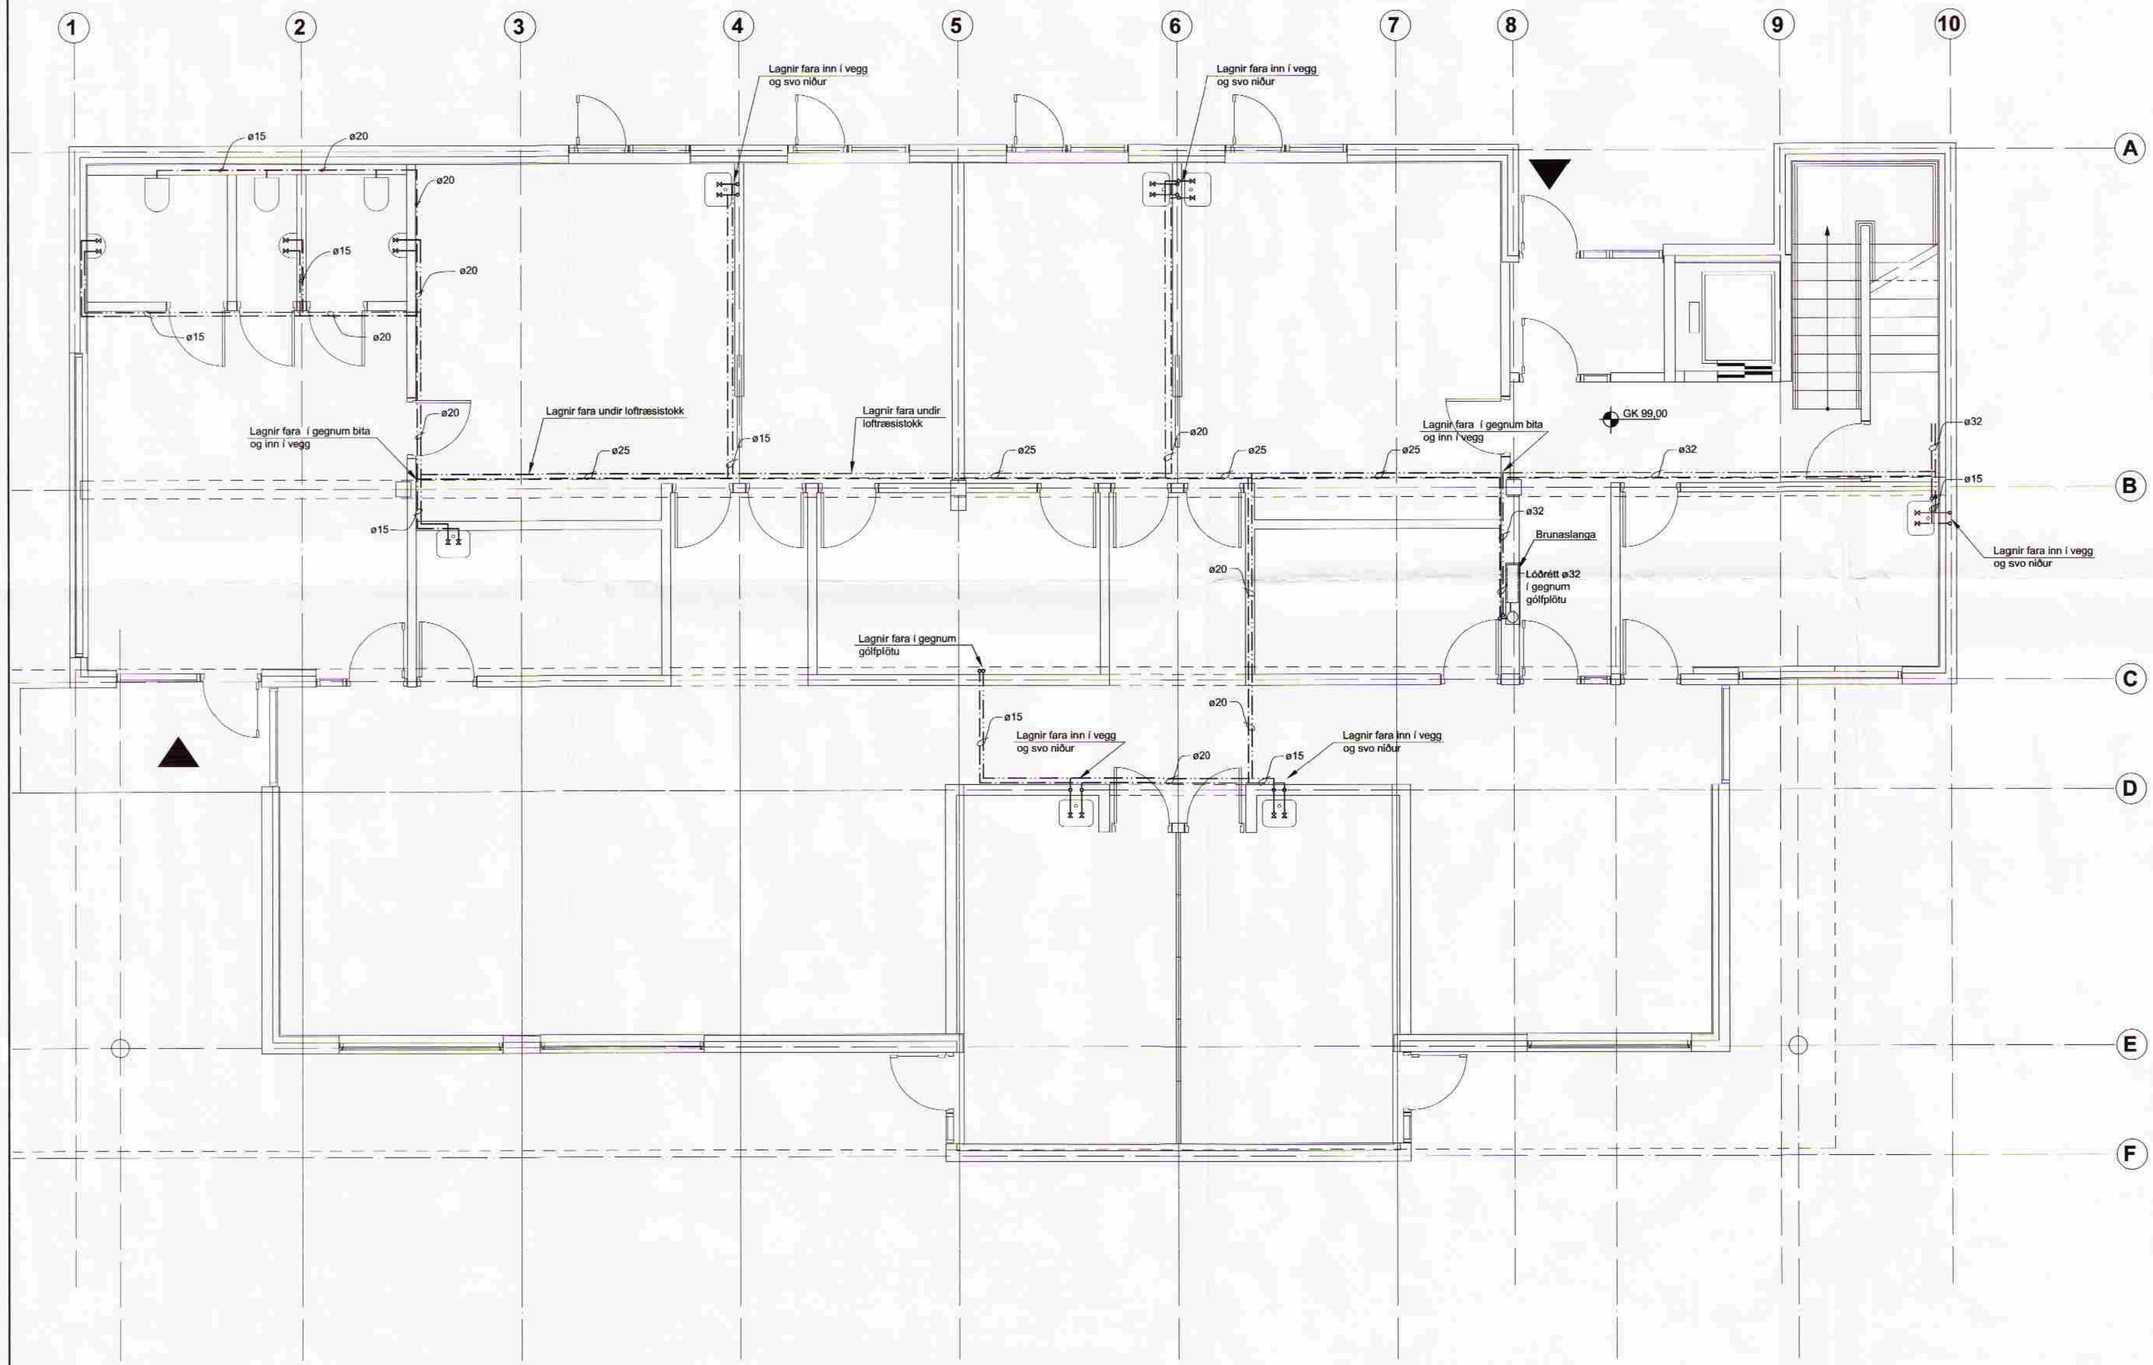

Skýringar

Neysluvatnslagnir:
Heitt: Álplast
Kalt: Ryðfrýtt AISI 316 stál

Innra þvermál lagna er gefið upp á teikningum.
Lagnaleiðir eru yfirleitt undir gólfi 2. hæðar.
Allt lagnaefni skal hafa RB vottun.
Lagnir skulu þrýstiprófaðar samkvæmt leiðbeiningum framleiðanda (min 10 bar).
Stofnlagnir eru einangraðar með 20 mm glerullarhólkum.
Lagnir í léttum veggjum eru einangraðar með ádragi.
Kalt neysluvatn vafið með tjörupappa undir einangrun.

ÚTG.	BREYTING	DAGS.	NAFN	YFIRF.

A1

Borg í Grímsnesi

Skóli og stjórnsýsluhús
Neysluvatnslagnir
Grunnmynd 1.hæð

TEIKNINÚMER	MÆLIKVARÐI	ÚTGÁFA
EF04BS P-10	1:50	

		NAFN	DAGSETNING
Línuhönnun verkfræðistofa SÍMI: 585 1500, FAX: 585 1501	HANNAÐ	HJS	27.01.2005
	TEIKNAÐ	EBN/HJS	27.01.2005
	YFIRFARIÐ	KA	03.02.2005
SAMÞ.			

m:\teiknir\borg i grimsnesi\teikningar lh\lagnir\1.h.neysluvatn