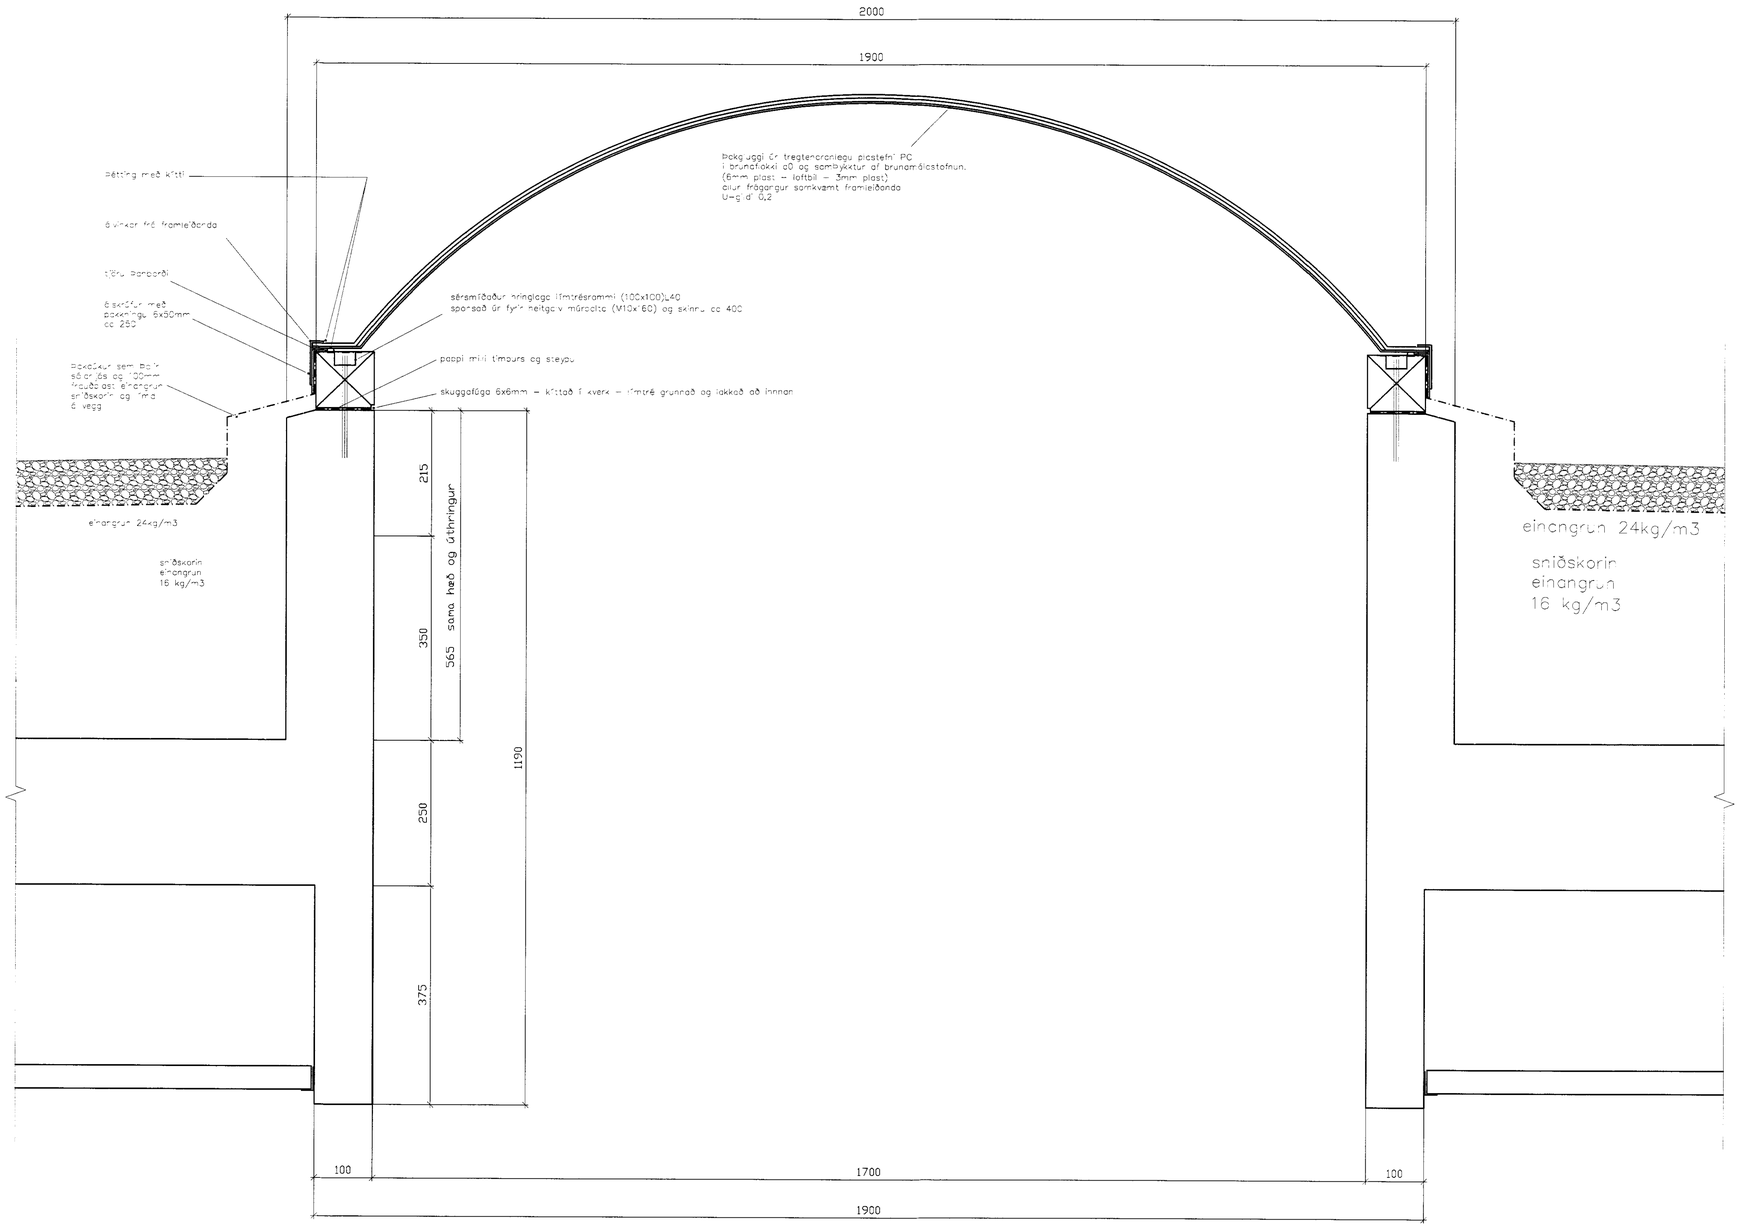

15. ÞAKGLUGGI
1:5

Móttekið
05 JÚNÍ 2012
Byggingafulltrúi Mosfellsbæjar

KERHÓLSSKÓLI
VINNUTEIKNING
SKÓLAHÚSNÆÐI

TEIKNING NR. 505

DEILI Í ÞAKGLUGGA

VERK NR.	HANNAÐ:	TEIKNAÐ:	YFIRFARIÐ:	DAGS:
11-011	JFM	JFM		7.12.2011

MÆLIKVARÐAR A1:

JÓN FRIÐRIK MATTHÍASSON 021171-5069

M2 TEIKNISTOFA EHF - KT: 690506-0680
EYRAVEGI 32. 800 SELFOSS
S: 482 4050 / 861 4052

JÓN FRIÐRIK MATTHÍASSON - BYGGINGAFRÆÐINGUR BFÍ - JFM@M2TEIKNISTOFA.IS

AÐALUPPDRÆTTIR - SKIPULÖG - RÁÐGJÖF - EIGNASKIPTAYFIRLÝSINGAR

FRUMSTÆRÐ BLAÐS A1 841x594mm