


Neðra plan Lett-Tak þakeiningar. heildarhæð einingar 446 mm (án 70 mm loftklæðningar)

M 1:50

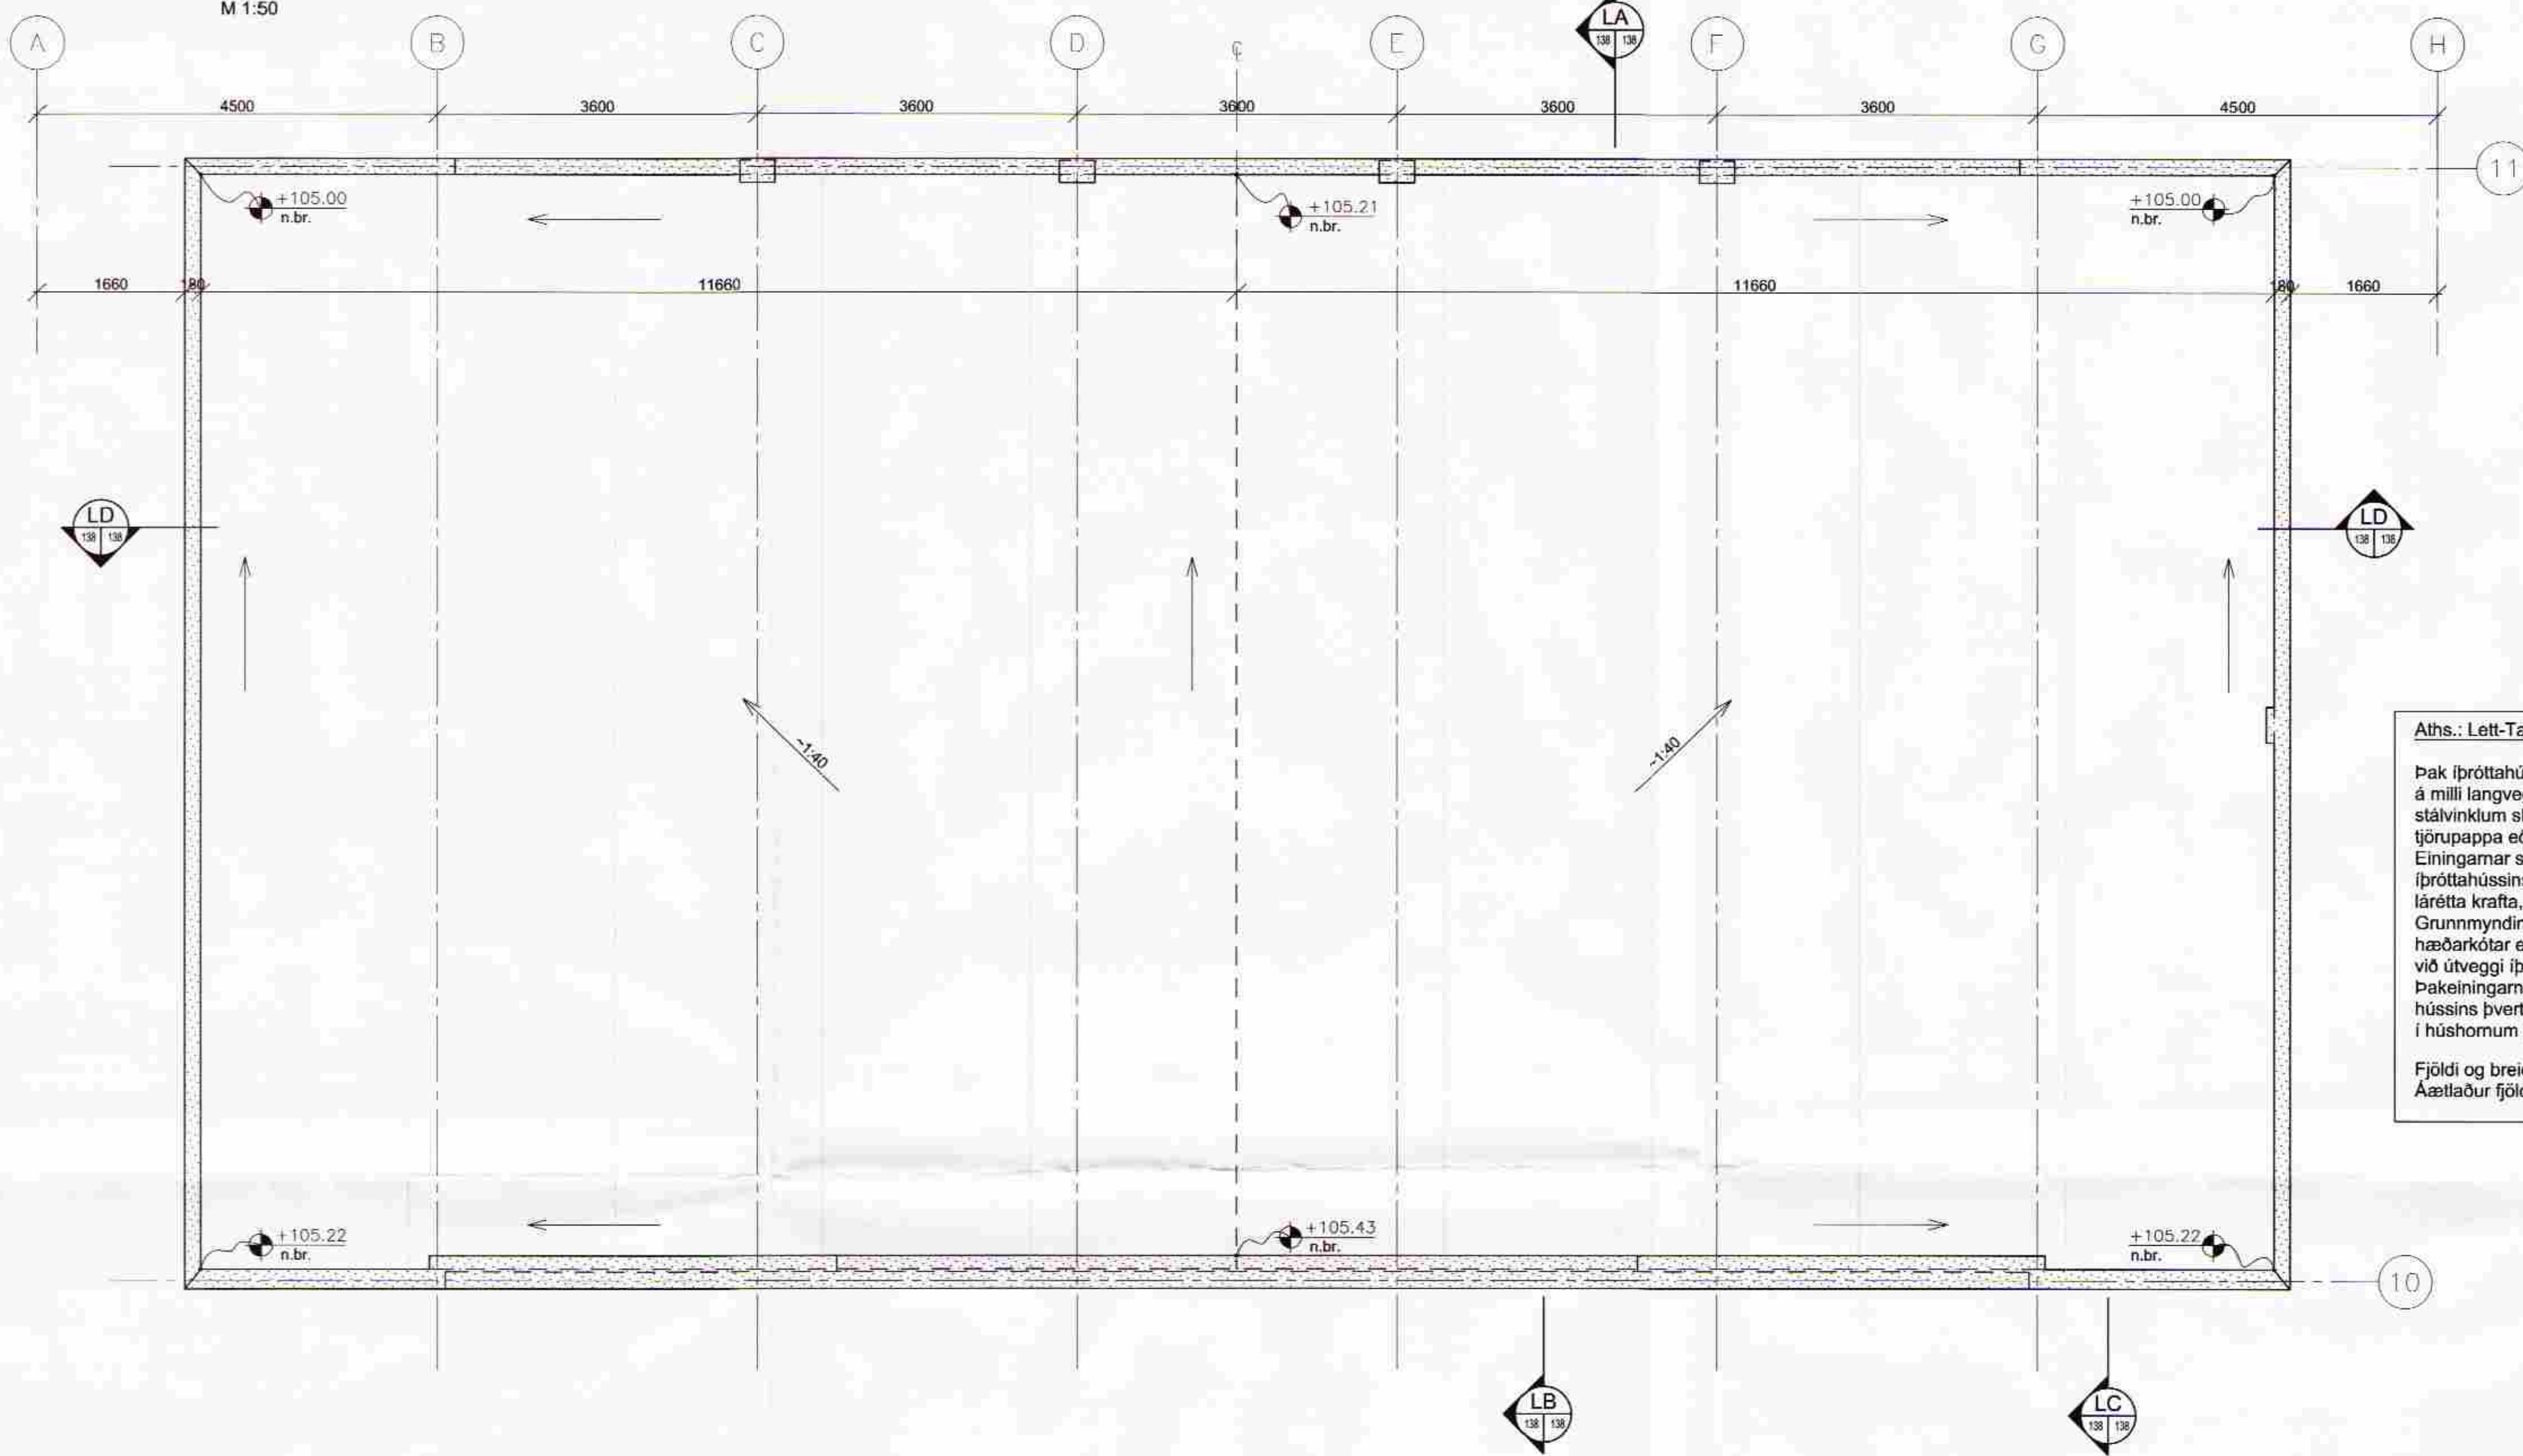

Aths.: Lett-Tak þakeiningar með skifuvirkni

Þak íþróttahússins er byggt upp af Lett-Tak þakeiningum er spanna á milli langveggja hússins og eru festar á innanverða veggina með stálvinklum skv. framleiðanda eininganna. Leggja skal tjörupappa eða jafngilt til rakavarnar í sneriflöt stáls og steypu. Einingarnar skulu þannig festar saman innbyrðis og við steypta útveggi íþróttahússins, að þakið verði stíf skífa er styðji við útveggina og flytji lárétta krafta, t.d. vegna vinds, til þverliggjandi útveggja. Grunnmyndin sýnir fyrirhugaða planlegu Lett-Tak eininganna. Sýndir hæðarkótur eru í neðri brún eininganna og skilgreina ásetulínur þeirra við útveggi íþróttahússins. Sjá og hlíðarmyndir af veggjunum (B124, B125). Þakeiningarnar liggja í tveimur hallandi hæðarplönnum út frá miðlinu hússins þvert á langveggi þess. Plönin halla í átt að þakniðurföllum í húshornum gaffla og langveggjar í málínu 11. Halli er u.p.b. 1:40.





Fjöldi og breidd eininga er skv. framleiðanda eininganna. Áætlaður fjöldi er 5 stk. í hvorum þakhelmingi, alls 10 einingar.

LA Snið M 1:20

LB Snið M 1:20

LC Snið M 1:20

LD Snið M 1:20

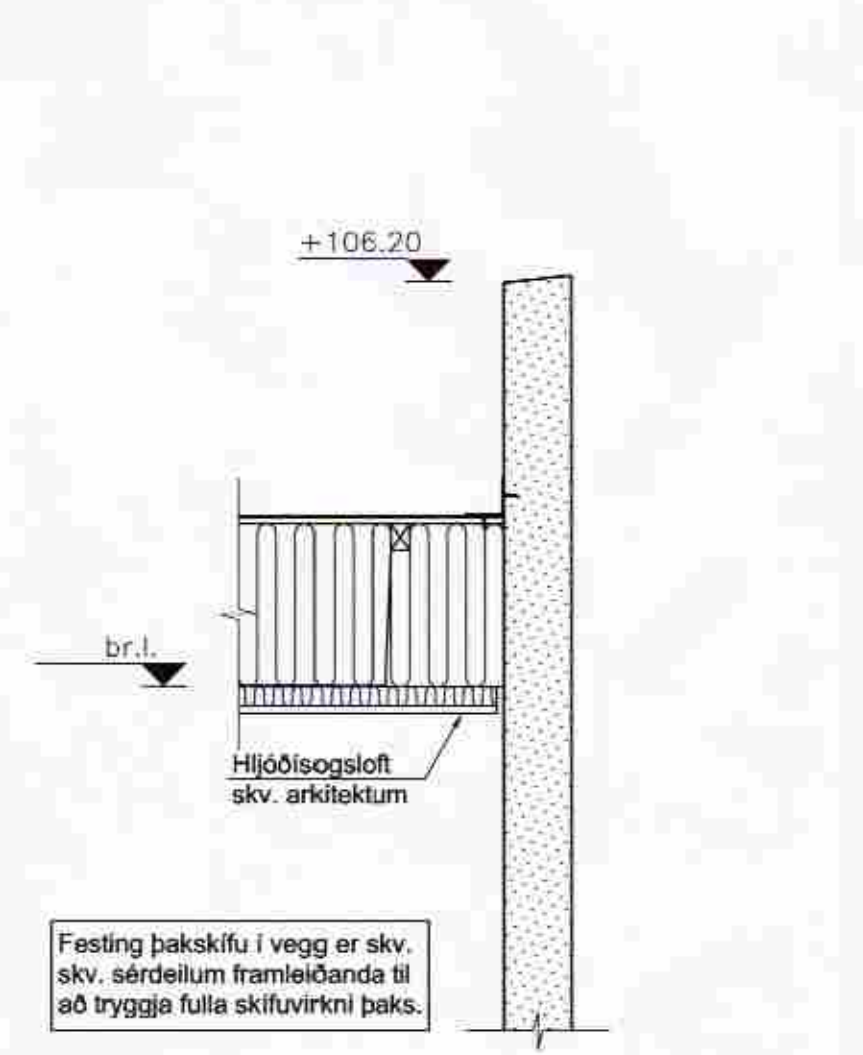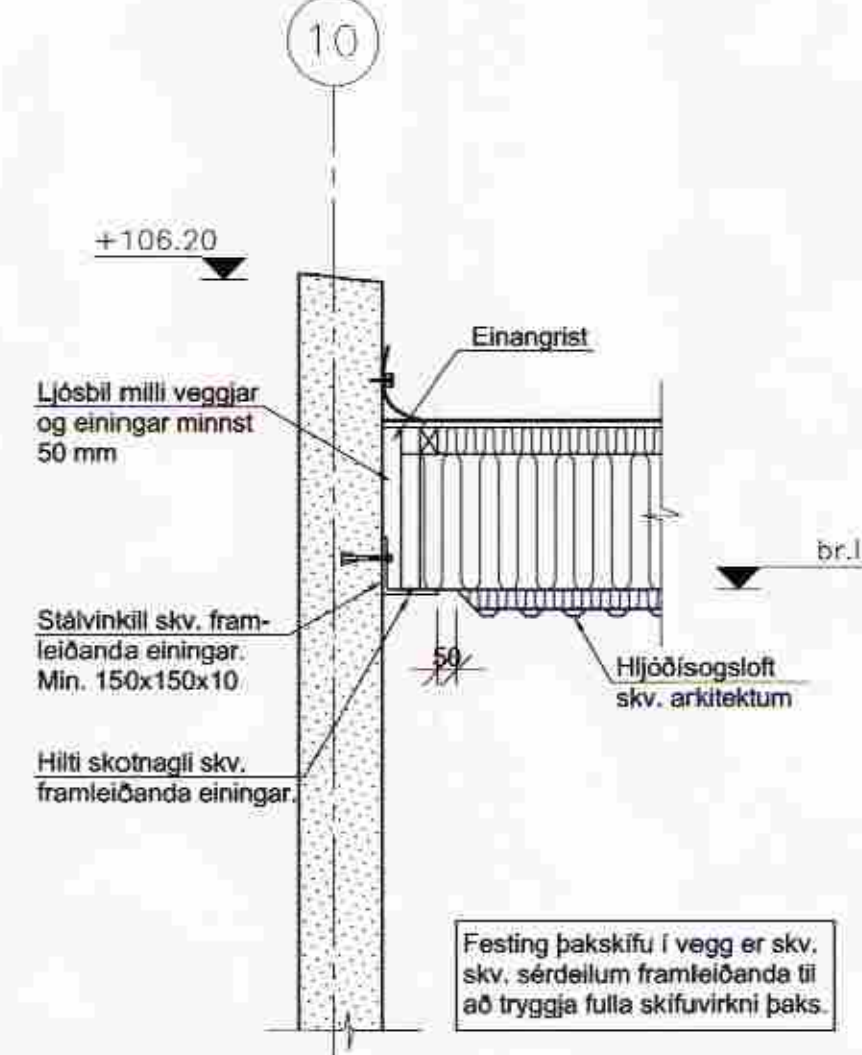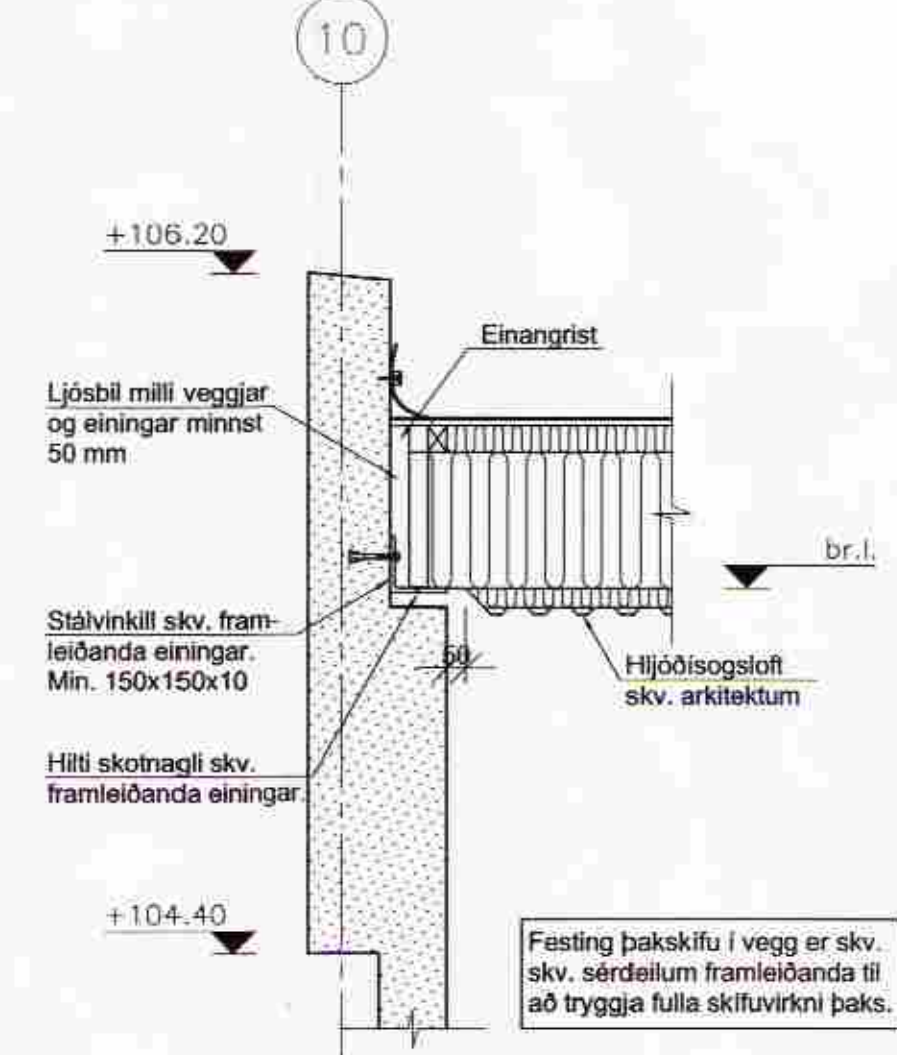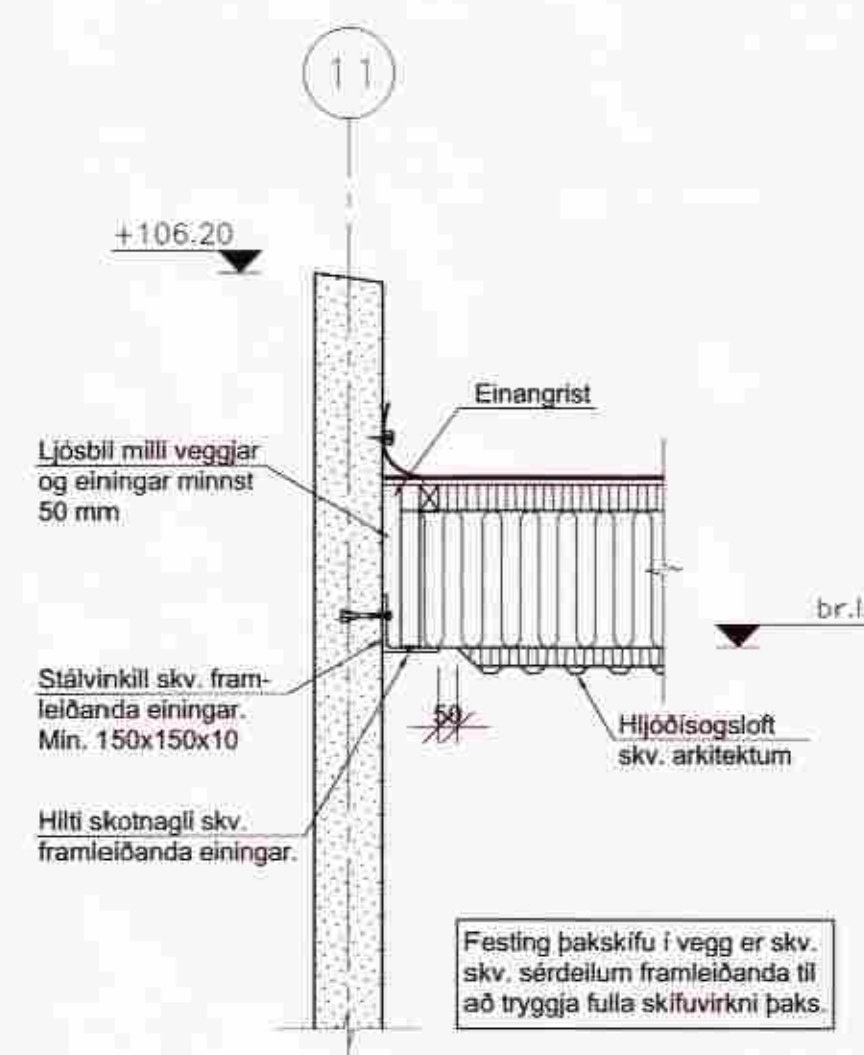

Snið LA-LD eru snið er sýna almennt uppbyggingu fyrirhugaðara þakeininga og afstöðu þeirra til útveggja húss. Þau sýna ekki þolhannaðar tengingar eininganna á útveggi hússins til að tryggja fulla skifuvirkni þaksins, þannig að þakskífan taki við álagi t.d. vegna vinds hornrétt á vegg og flytji til þverliggjandi veggja. Þessar tengingar eru útfærðar af framleiðanda/seljanda eininganna og koma fram á sérteikninum hans.

UTS	BREYTING	DAGS.	NAFN	YFIR

Borg í Grímsnesi
Sundlaug og íþróttahús
Lett-Tak einingapak íþróttahúss
Yfirlitsmynd - hæðarlega þaks

TEKJUNÖMUR EF04BG B-138	MÁLRYMND 1:50, 1:20	UTGÁFA
Línuhönnun verkfæðistofa Sími: 580 1500, Fax: 580 1604	NAFN HBGR	LAGSETNING 28.11.2005
SMÁ: <i>[Signature]</i>	TEKNAÐ GR	28.11.2005
M/Eignarhaldslággj. Falegg/Borg í Grímsnesi/Tekin LHSund. ef04bg B138	VERFAÐ AF	28.11.2005