




SUÐAUSTUR HLIÐ

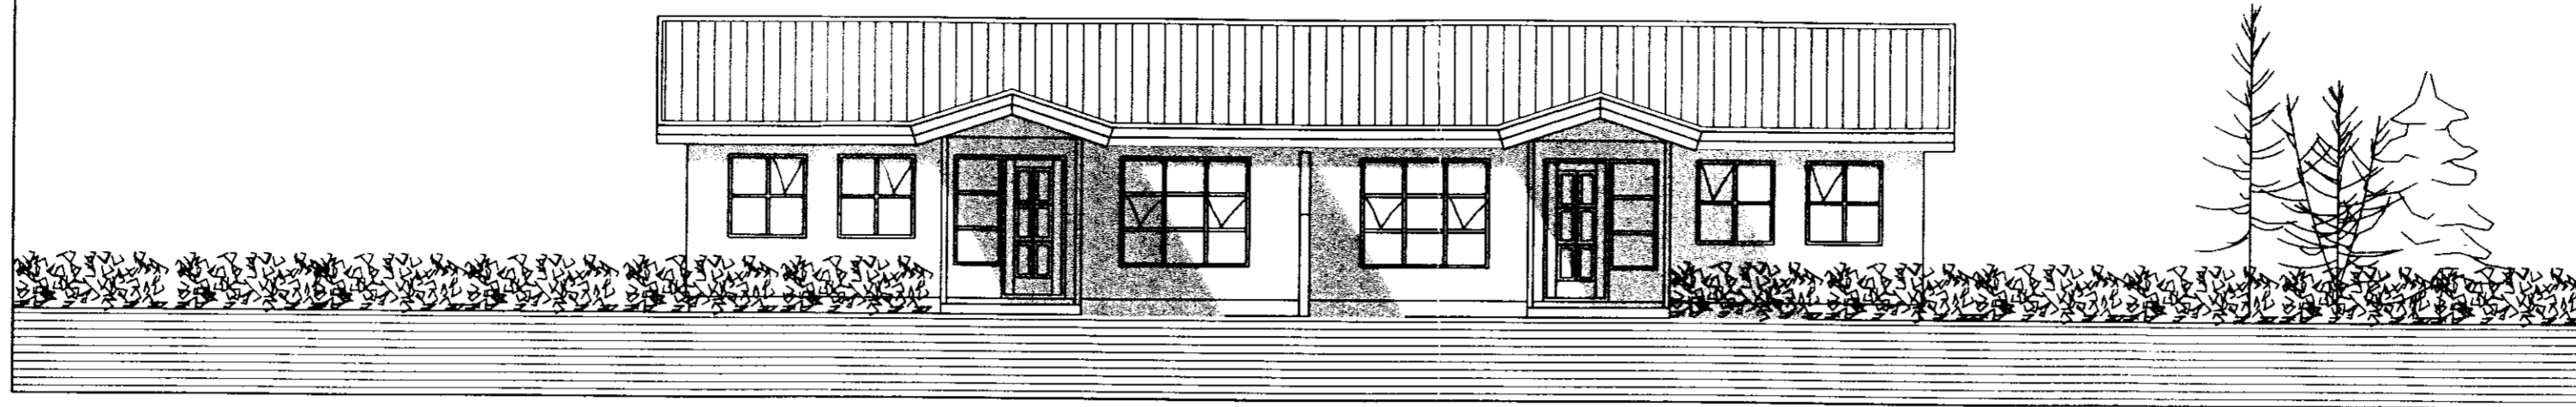


NORÐVESTUR HLIÐ

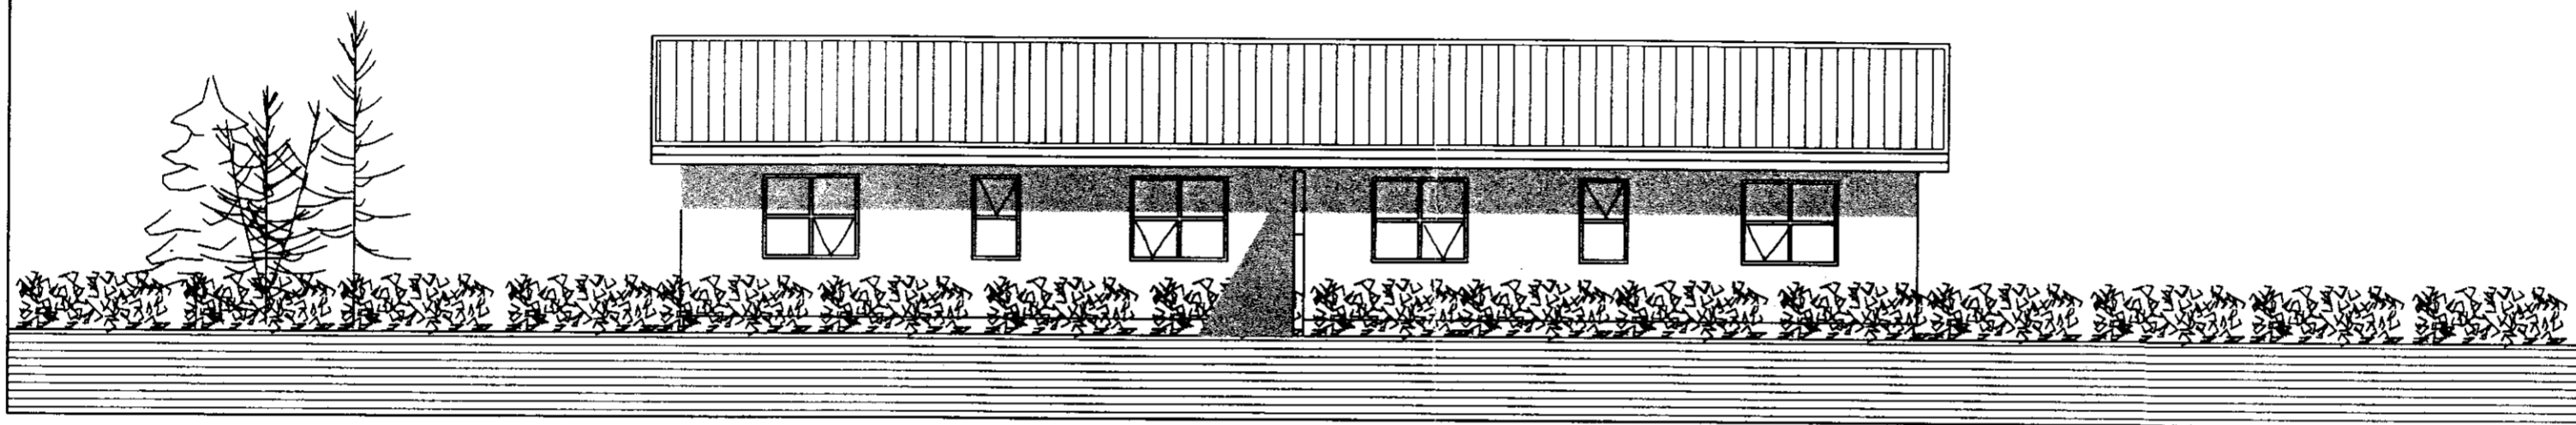

NORÐAUSTUR HLIÐ

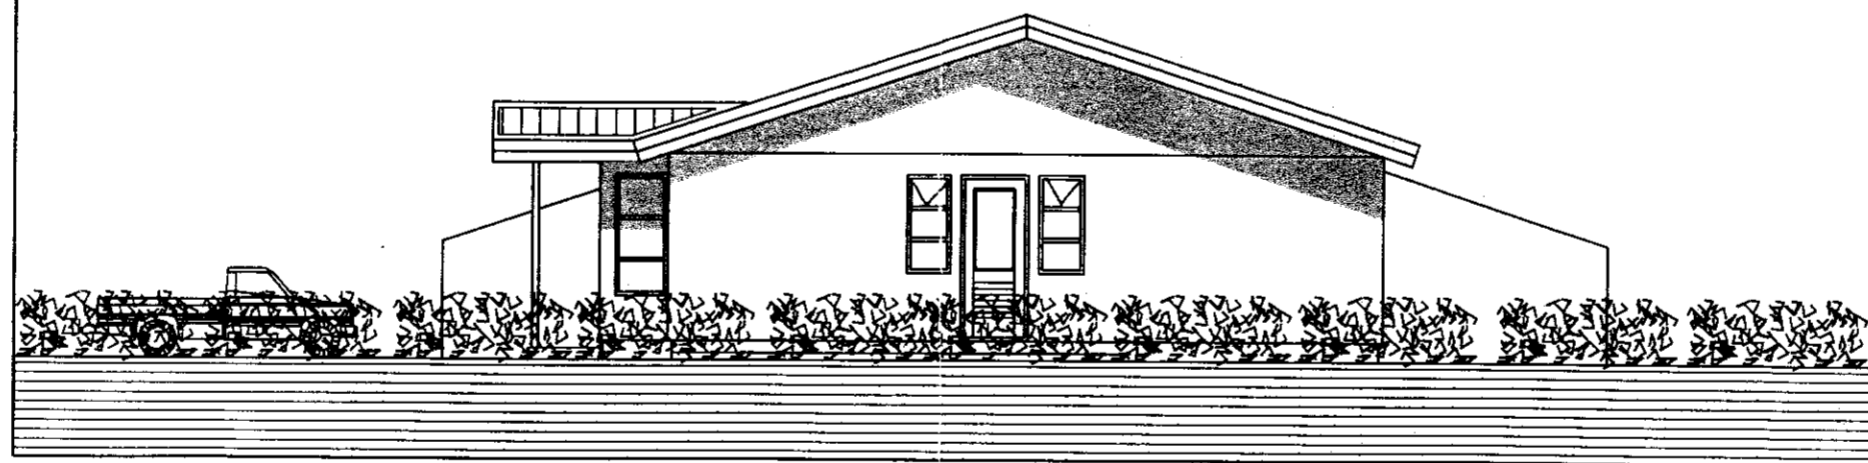

SUÐVESTUR HLIÐ

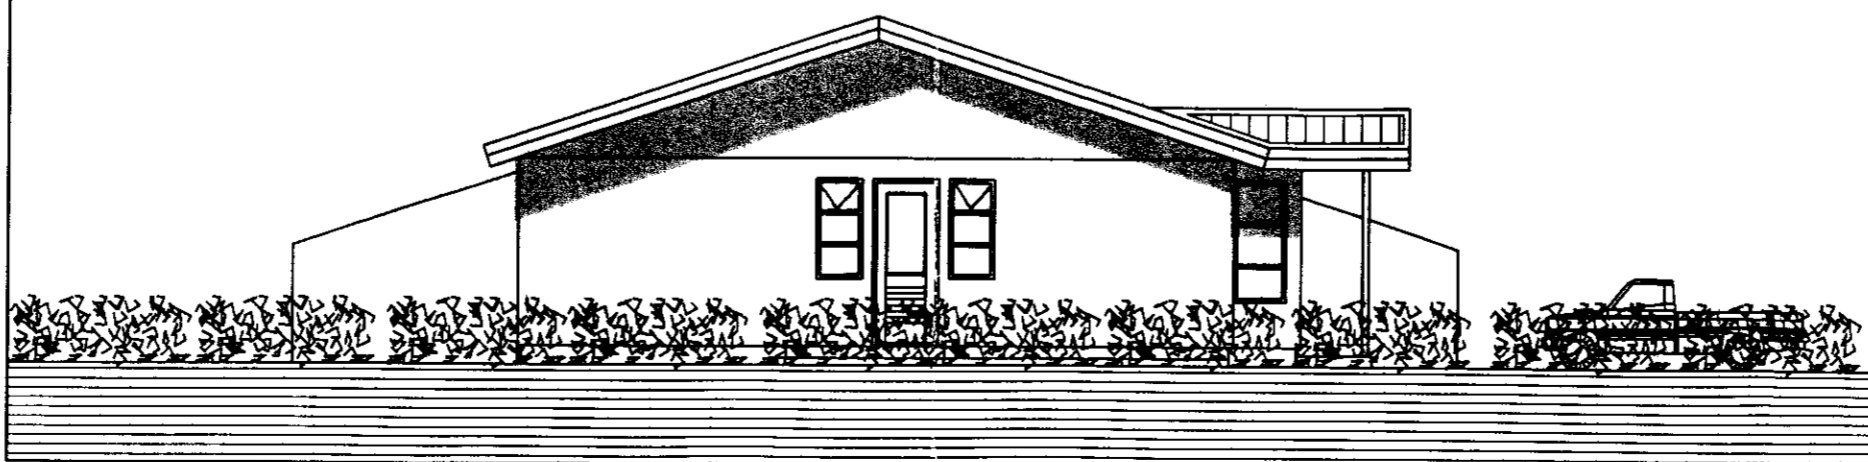

Stamp 28/8/99  
 Húsey & Selþóssi

C:TEIKNING\Teikn99\9915-102 Borg.dwg

Reytingar:

TEIKNISTOFAN

**HÚSEY** h  
 Teikni- og verkfræðisjómasta, SELÞÓSSI

Vinnustofa: Stóru-Sandvík 4,  
 801 Selfos,  
 Sími 482-1738

Áb.m. Samtöl Smári Hreggviðsson,  
 byggingateknifræðingur, M.T.F.Í.

Vitðingarnúmer: BORGARBRAUT 4,  
 Grímenes - og Grafningshreppi

Verkhúsi: Útlit

Mælikvarði: 1:100

Dagsetning: Stóru-Sandvík 4,  
 í ágúst 1999

Teiknað/Reiknað: eoh

Samþykkt: *[Signature]*

Verkhúsi: SIF-99,15

Tekn.númer: 1-02