




Suðlæg hlið

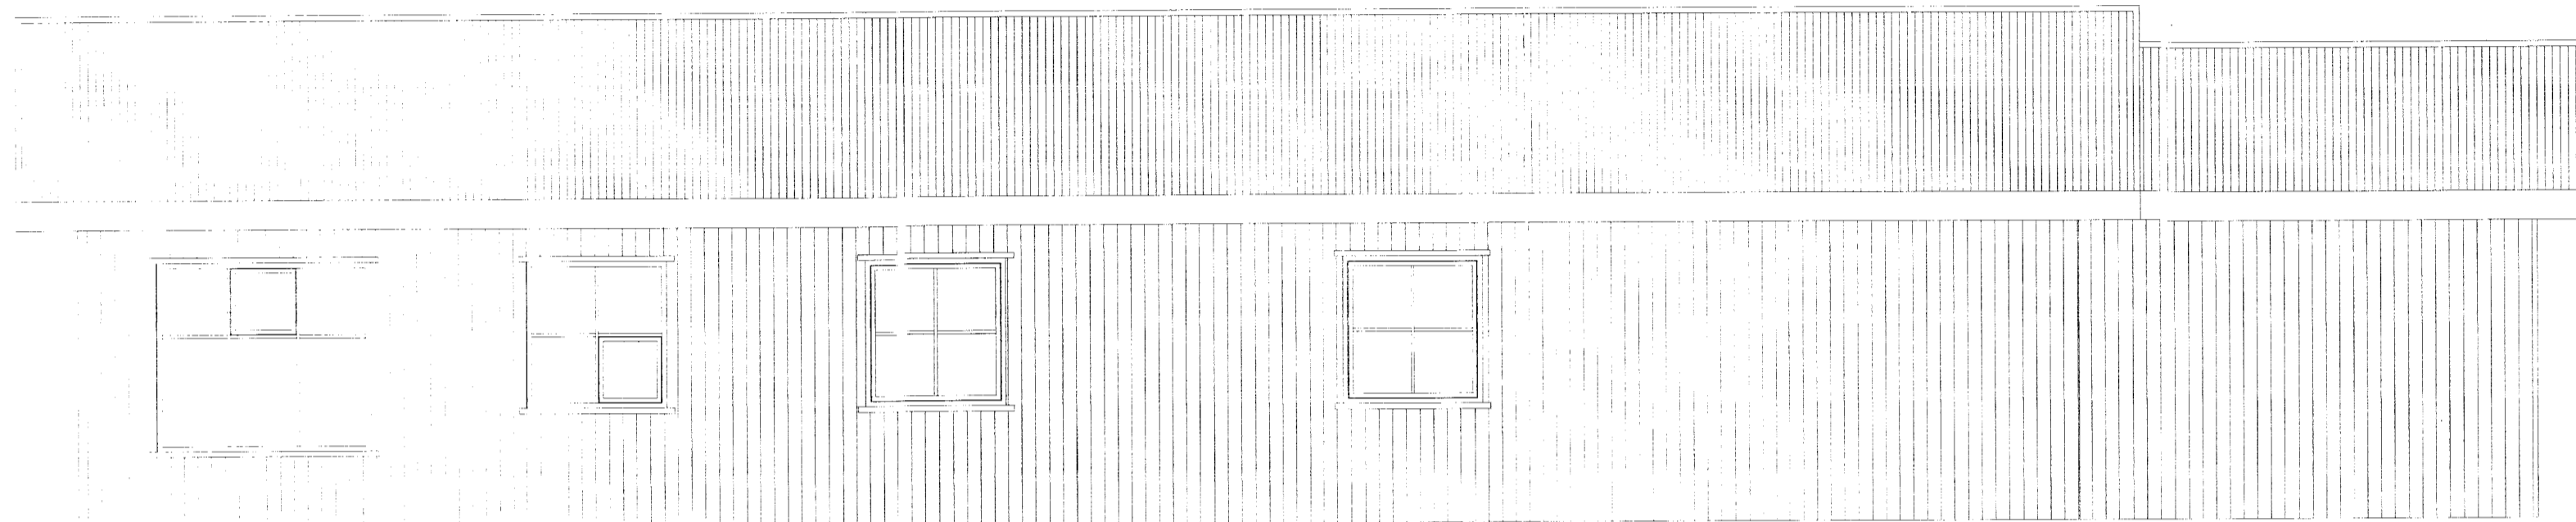

Vestlæg hlið

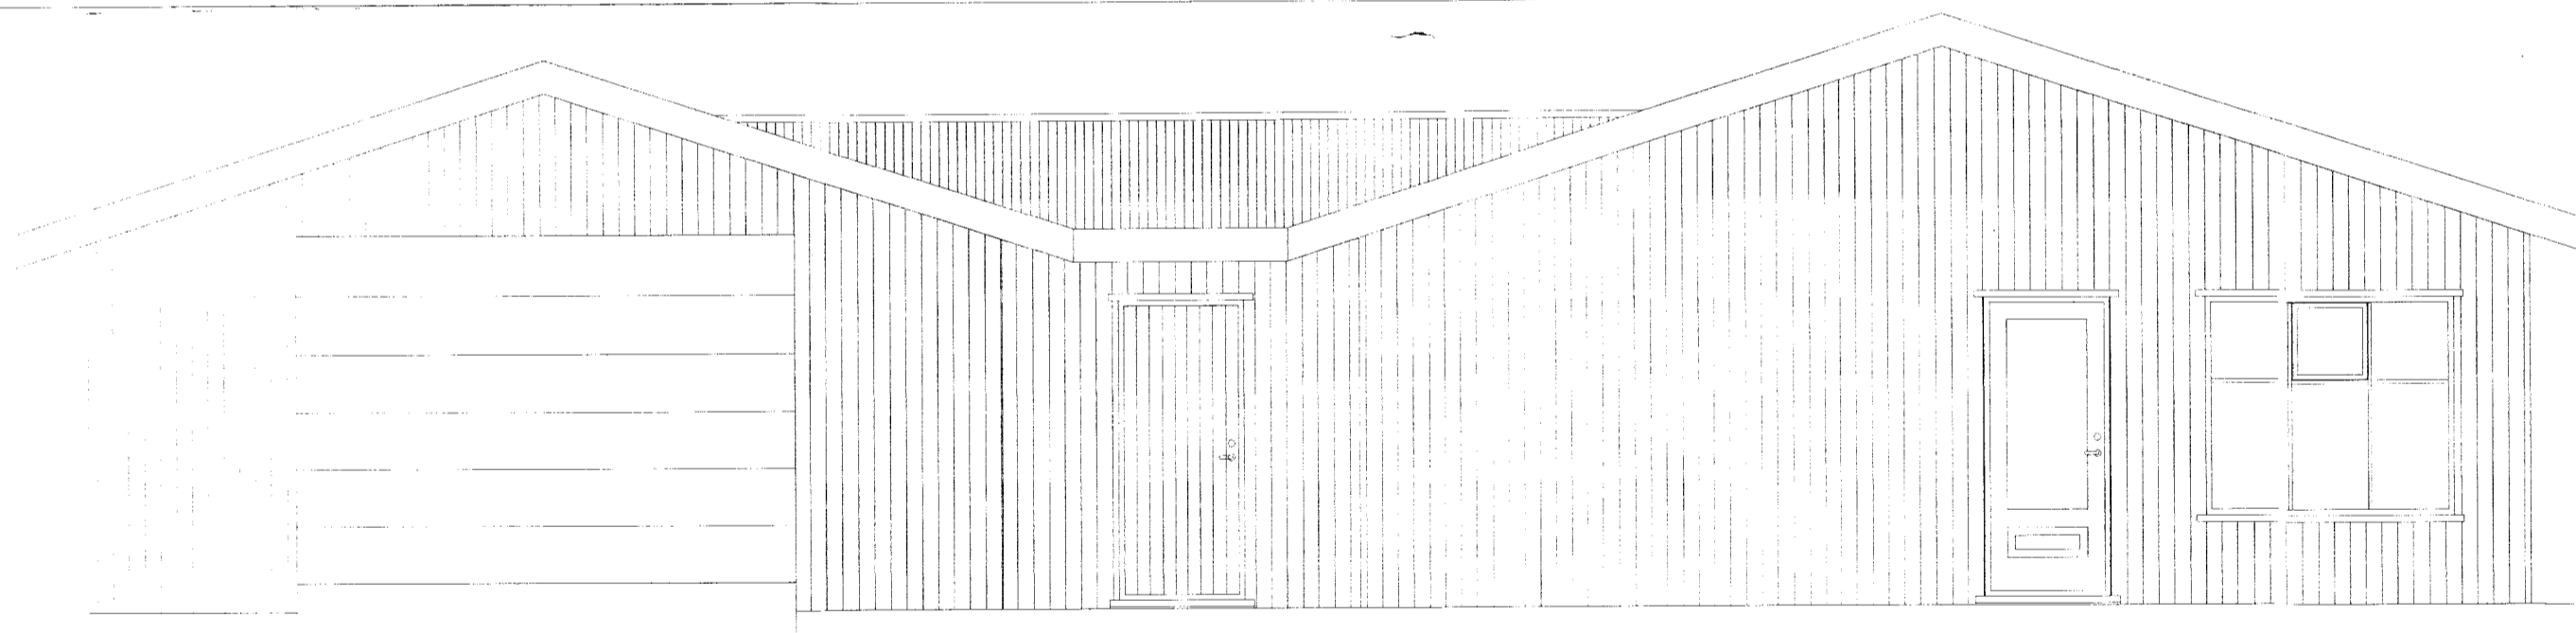


Norðlæg hlið

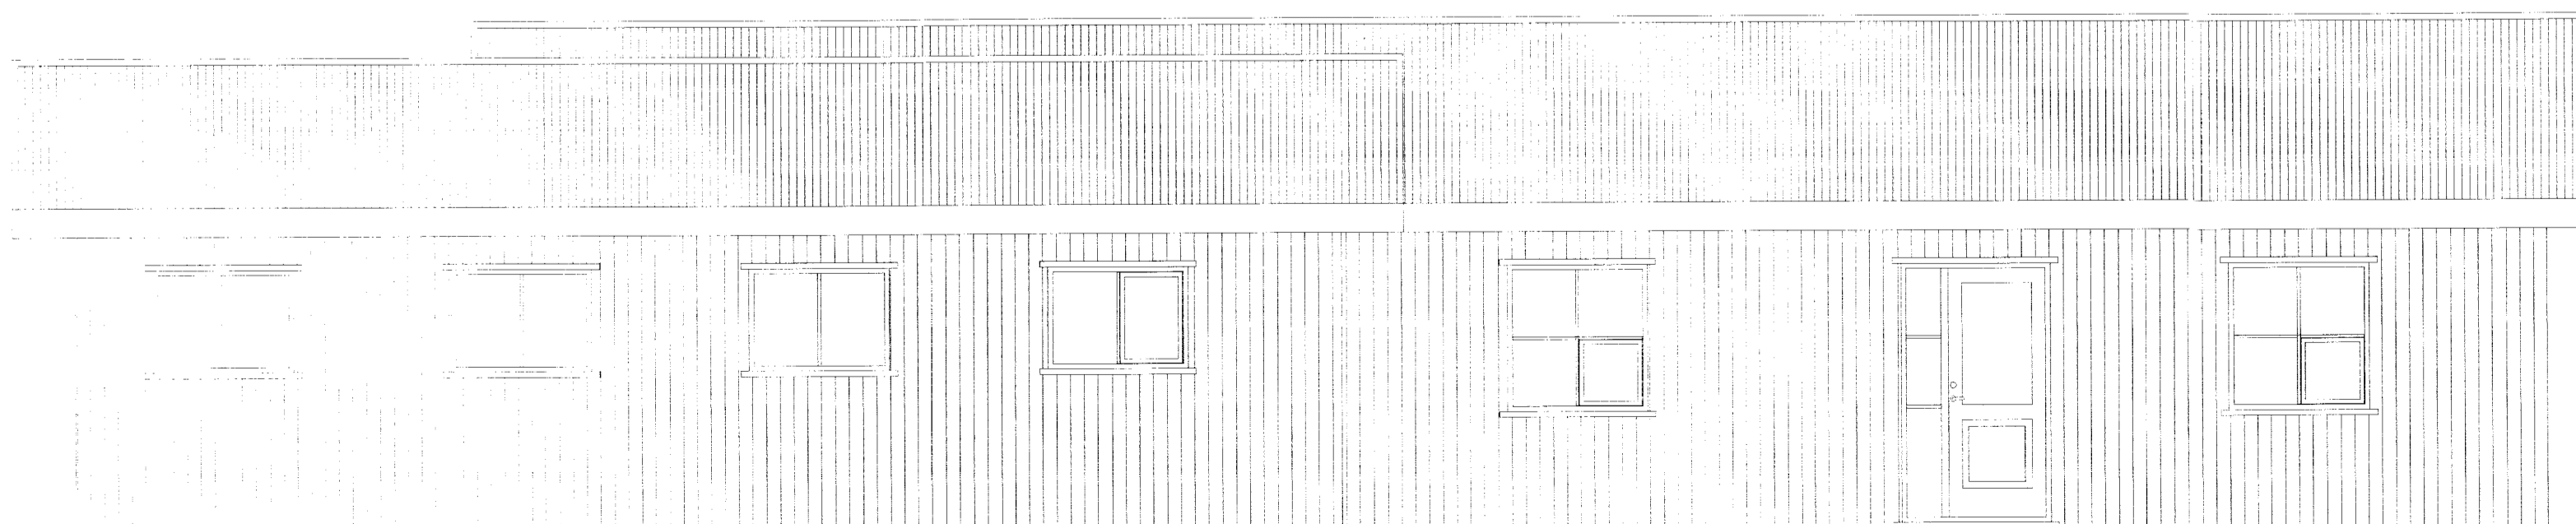

Austlæg hlið

Samþykkt
28 MARS 2006
Þórunn Þórunn
Eignarstjórnungráðgjafi, Ámessv.Íu
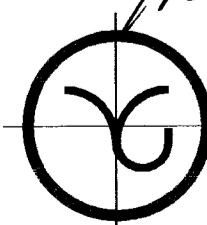
| | | | |
|--|--------------------|------------|------------------|
| A | | | |
| Br: | Hverju breytt: | Dags: | Kvittun: |
| Borgarbraut 5 801 Selfoss | | | Teikn nr: 100 |
| Aðalteikningar útlit | | | Frumstærð: A2 |
| Dags: | 21. mars 2006 | Mkv: | 1:50 |
| Hann: | GPS | | Teikn: |
| Samþ: | <i>[Signature]</i> | V.nr05 152 | JÁG |
|  VGS VERKFRÆÐISTOFA GUÐJÓNS P. SIGFÚSSONAR EHF. AUSTURVEGI 42, 2.HÆÐ, 800 SELFOSS S: 482 2805, F: 482 3818 NETFANG: VGS@VGS.IS | | | |