



BYGGINGAFULLTRÚ  
 Samp. 15/83  
 GRÍMSNESHREPPS  
*Hilmar Þinnarsson*

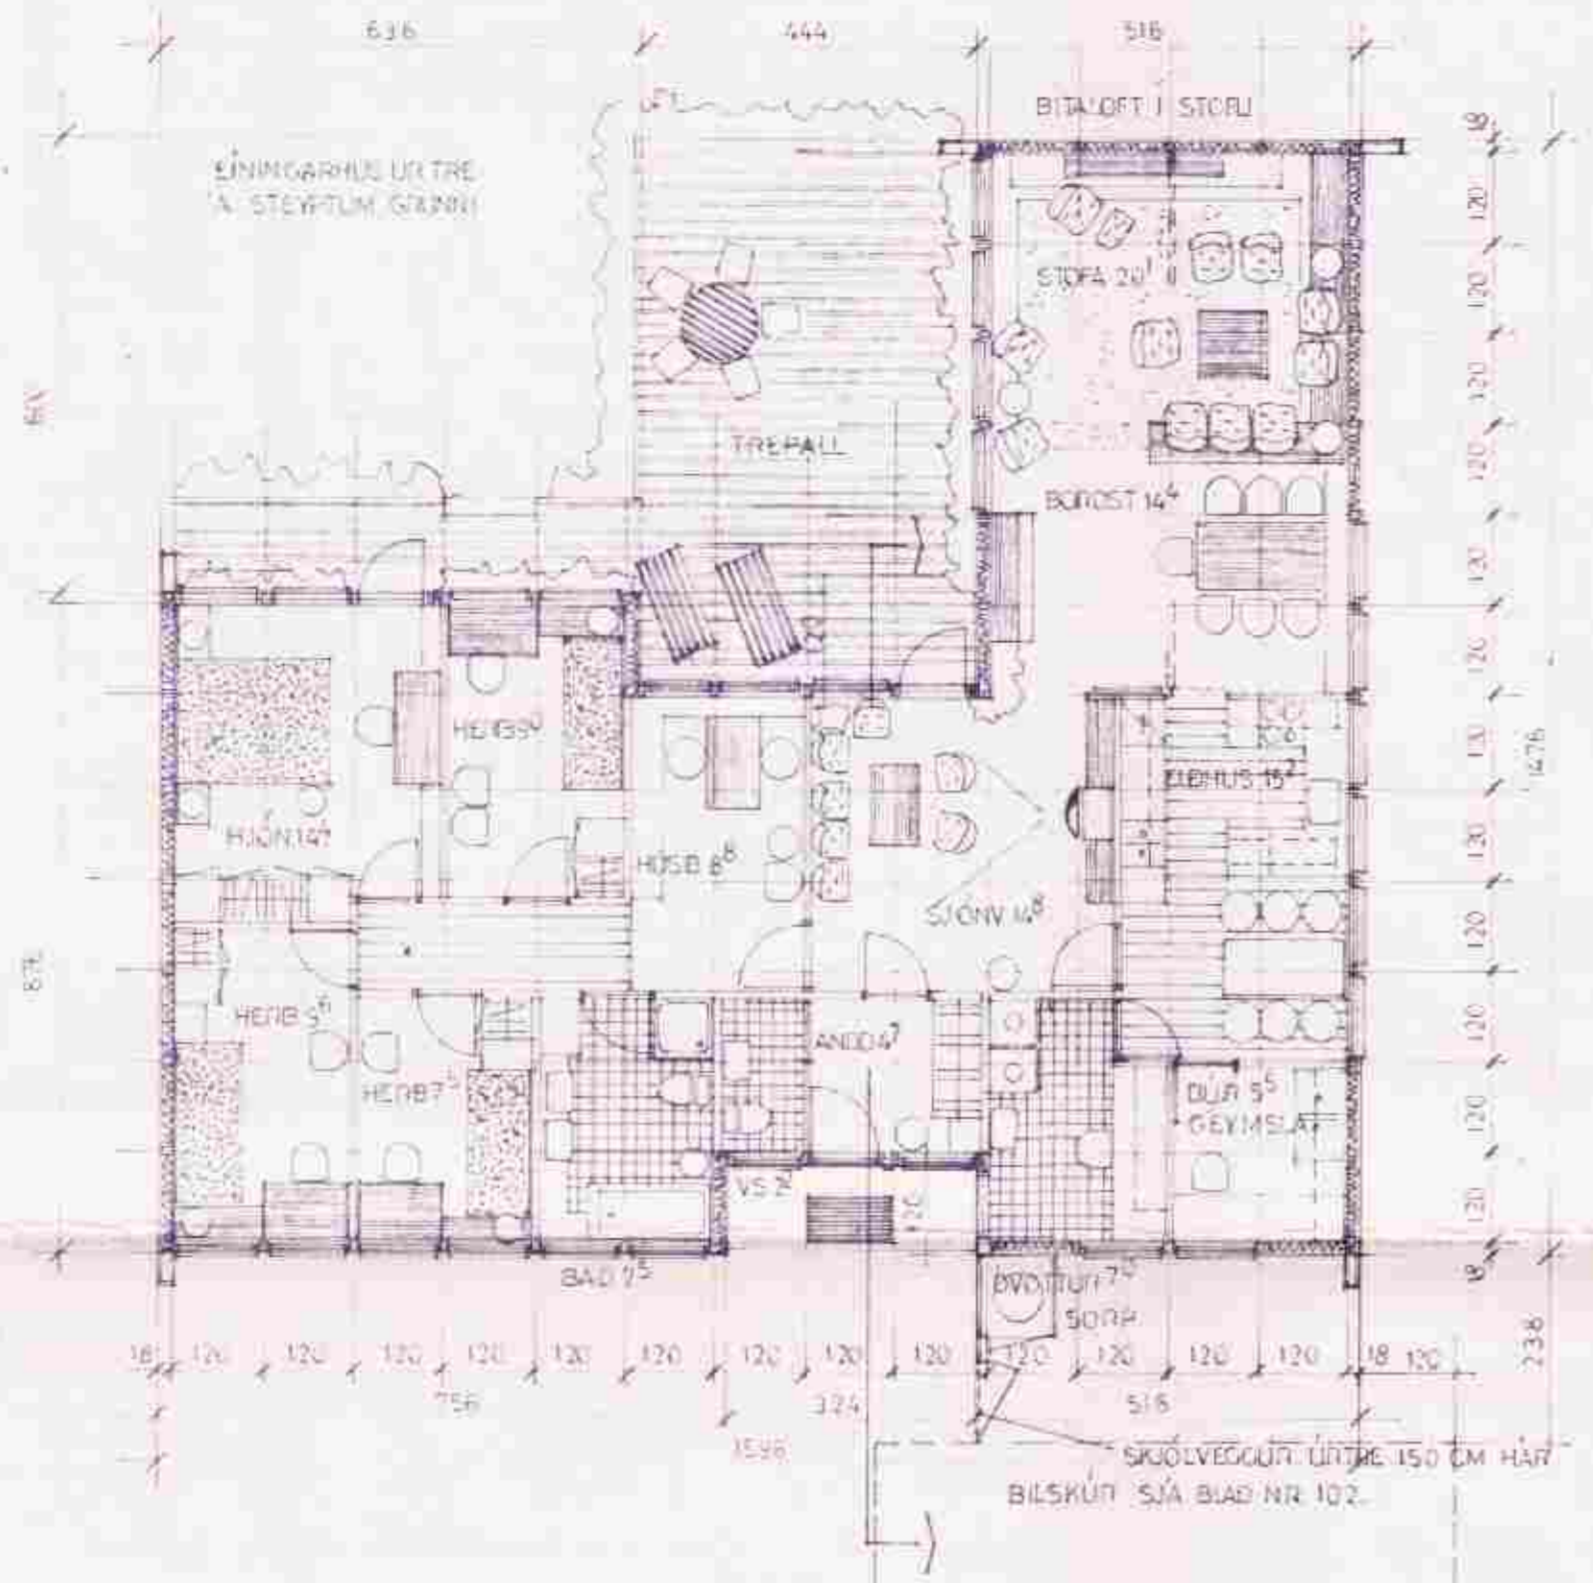

DELENEM ERNANERTIN II LOFT OG VEÐUR

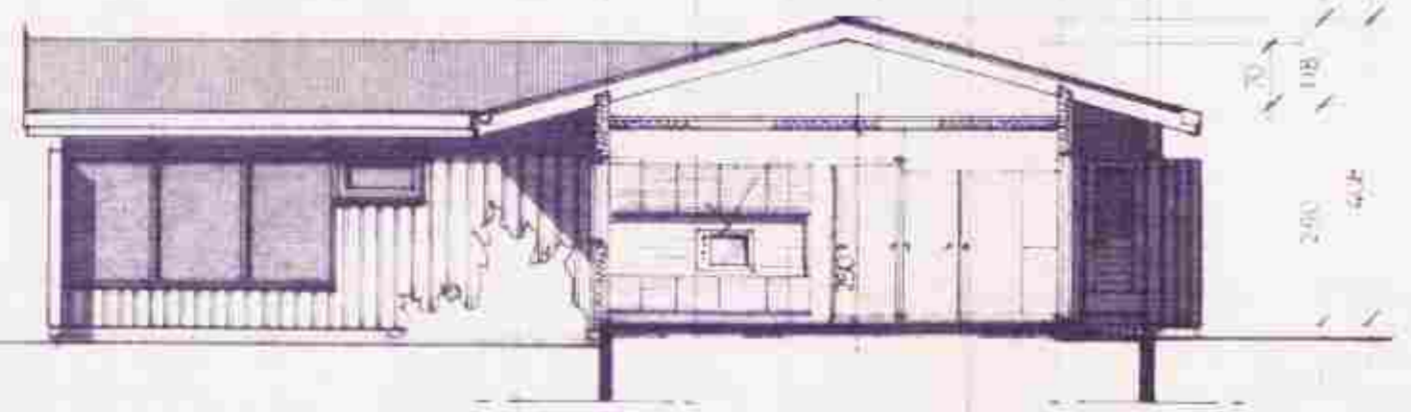


AFSTÖÐUMYND 1:500  
 ▲ KVÓÐ UM BILSTÆÐI  
 BYGGINGAFULLTRÚI ÁKVEÐUR ALLA KÖTA



163

PLÁNARFRAMLAGIÐ ER TIL  
 GÖGNUM 516 M<sup>2</sup>

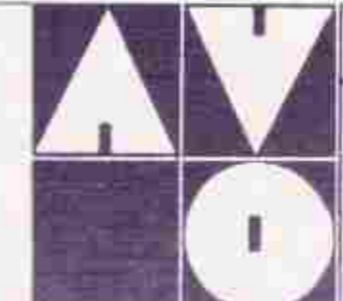

MEIÐUV  
 1980  
 DAGS TEKNAÐ  
 1982  
 HÖNNUN  
 TEKNISTOFAN AVO  
 A. VIDAR OLSEN TFF  
 BORGARTUNN 101  
 IS-101

VERKFRNI  
 PÁLMAR SIGURJONSSON  
 BORG I GRÍMSNESI  
 TEKNING  
 AFSTADA  
 GÖGNUMYND  
 SNEIÐING

VERK NR  
 186  
 TEKNI NR  
 100