SKÝRINGAR:

ALLAR LAGNIR ERU 100mm PVC, HALLI 20 ‰, MEST 300 ‰,
NEMA ANNAÐ KOMI FRAM.
LAGNIR OFAN GRUNNPLÖTU ERU ÚR PP (PHOLYPROPYLEN).
ALLAR LAGNIR ERU MEÐ ÞAR TIL GERÐUM ÞÉTTIHRINGJUM.
UMHVERFIS LAGNIR Í JÖRÐ KOMI MINNST 150mm SANDLAG
ER ÞJAPPIST. ÖLL NIÐURFÖLL ERU MEÐ VATNSLÁS. ÖLL MÁL
ERU Í mm NEMA ANNAÐ KOMI FRAM Á TEIKNINGUM.

SÖKKUL OG INNTAKSGÖT.
STÆRÐ SÖKKULGATA ER 300x300mm, OG INNTAKSGAT ER
400x600mm, SJÁ SKÝRINGAMYNDIR BLAÐI 520-02 OG 520-03

*ATH! ALLIR KÓTAR MIÐAST VIÐ RENNSLISBOTN.

K = HÆÐARKÓTAR LAGNA.
HL = HANDLAUG
SV = SKOLVASKUR
VS = VATNSSALERNI
BK = BAÐKAR
SB = STEYPIBAÐ
EV = ELDHÚSVASKUR
ÞN = ÞAKRENNUNIÐURFALL
GK = GÓLFKÓTI
GN50 = GÓLFNIÐURFALL DN50
GNG50 = GÓLFNIÐURFALL DN50 MEÐ GEGNUMSTREYMI (0,9l/s)
GNG70 = GÓLFNIÐURFALL DN70 MEÐ GEGNUMSTREYMI (1,8l/s)
GN100 = GÓLFNIÐURFALL DN100

SKÓLPLÖGN
REGNVATNSLÖGN / DREN
AFRENNSLI HITAVEITU
INNTAK KALT VATN
INNTAK HEITT VATN

Í púkk 6,5m3

Varast skal regnvatn safnist upp valdi skaða á byggingum, rotþró eða siturlögn.

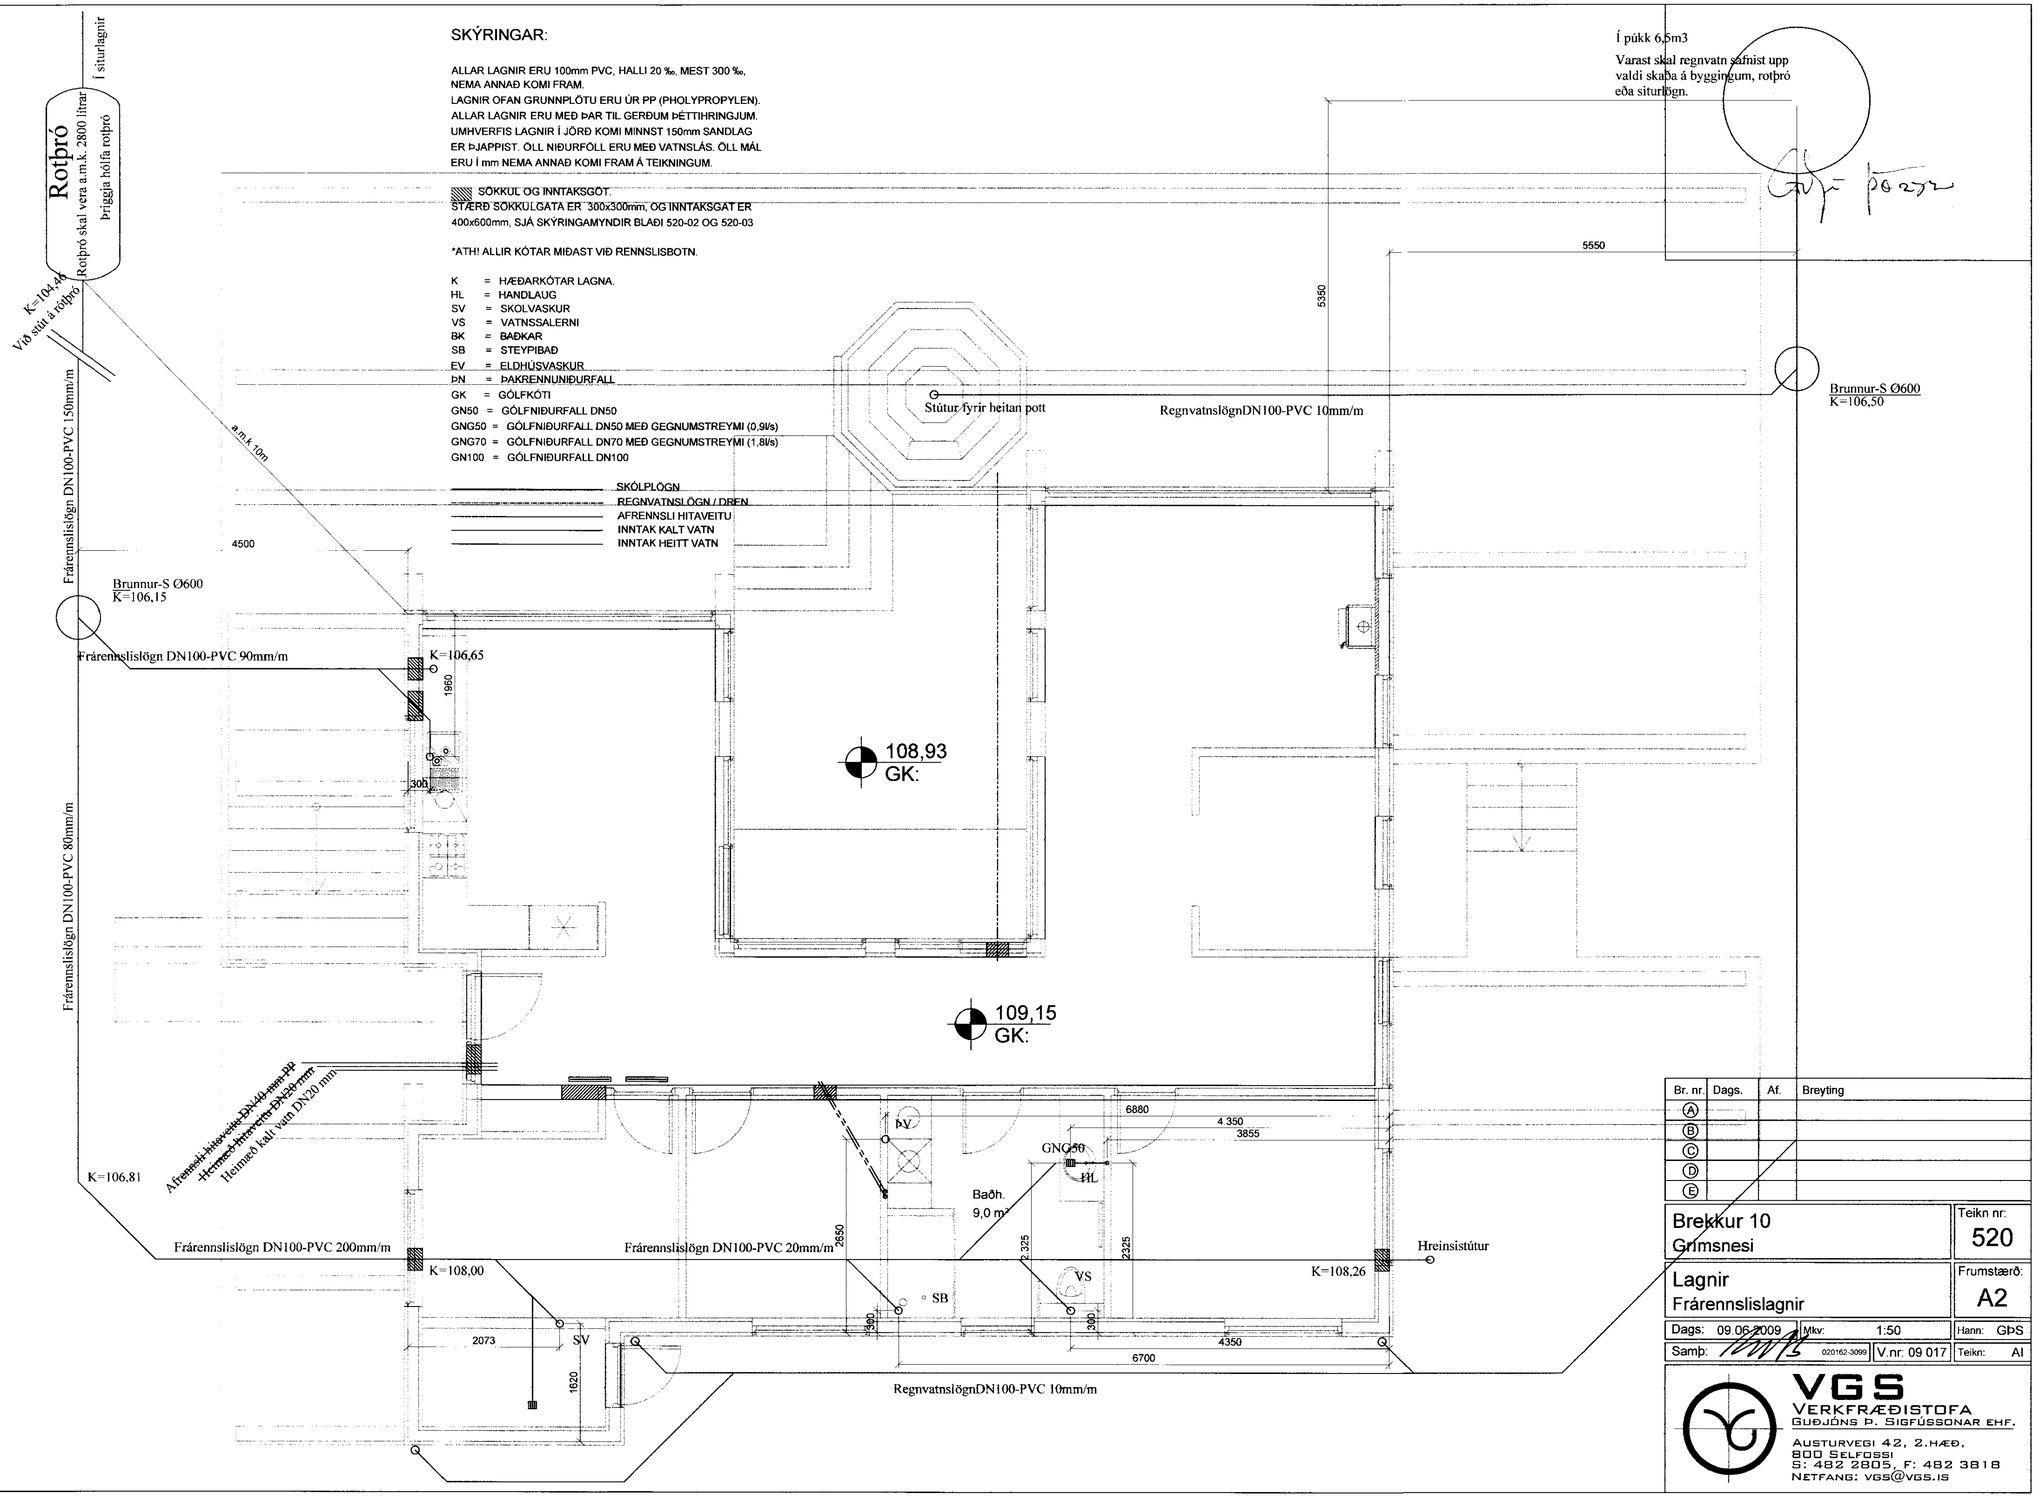

Br. nr.	Dags.	Af.	Breyting
A			
B			
C			
D			
E			

Brekkur 10 Grímsnesi	Teikn nr: 520
Lagnir Frárennslislagnir	Frumstærð: A2
Dags: 09.06.2009 / Mkv: 1:50	Hann: GÞS
Samþ: 020162-3099 / V.nr: 09 017	Teikn: AI

VGS
VERKFRÆÐISTOFA
GUÐJÓNS Þ. SIGFÚSSONAR EHF.
AUSTURVEGI 42, 2.HÆÐ,
800 SELFOSSI
S: 482 2805, F: 482 3818
NETFANG: VGS@VGS.IS