


Brekkur 10, Grímsnesi

RAFLAGNATEIKNINGAR

Adolf Pósson

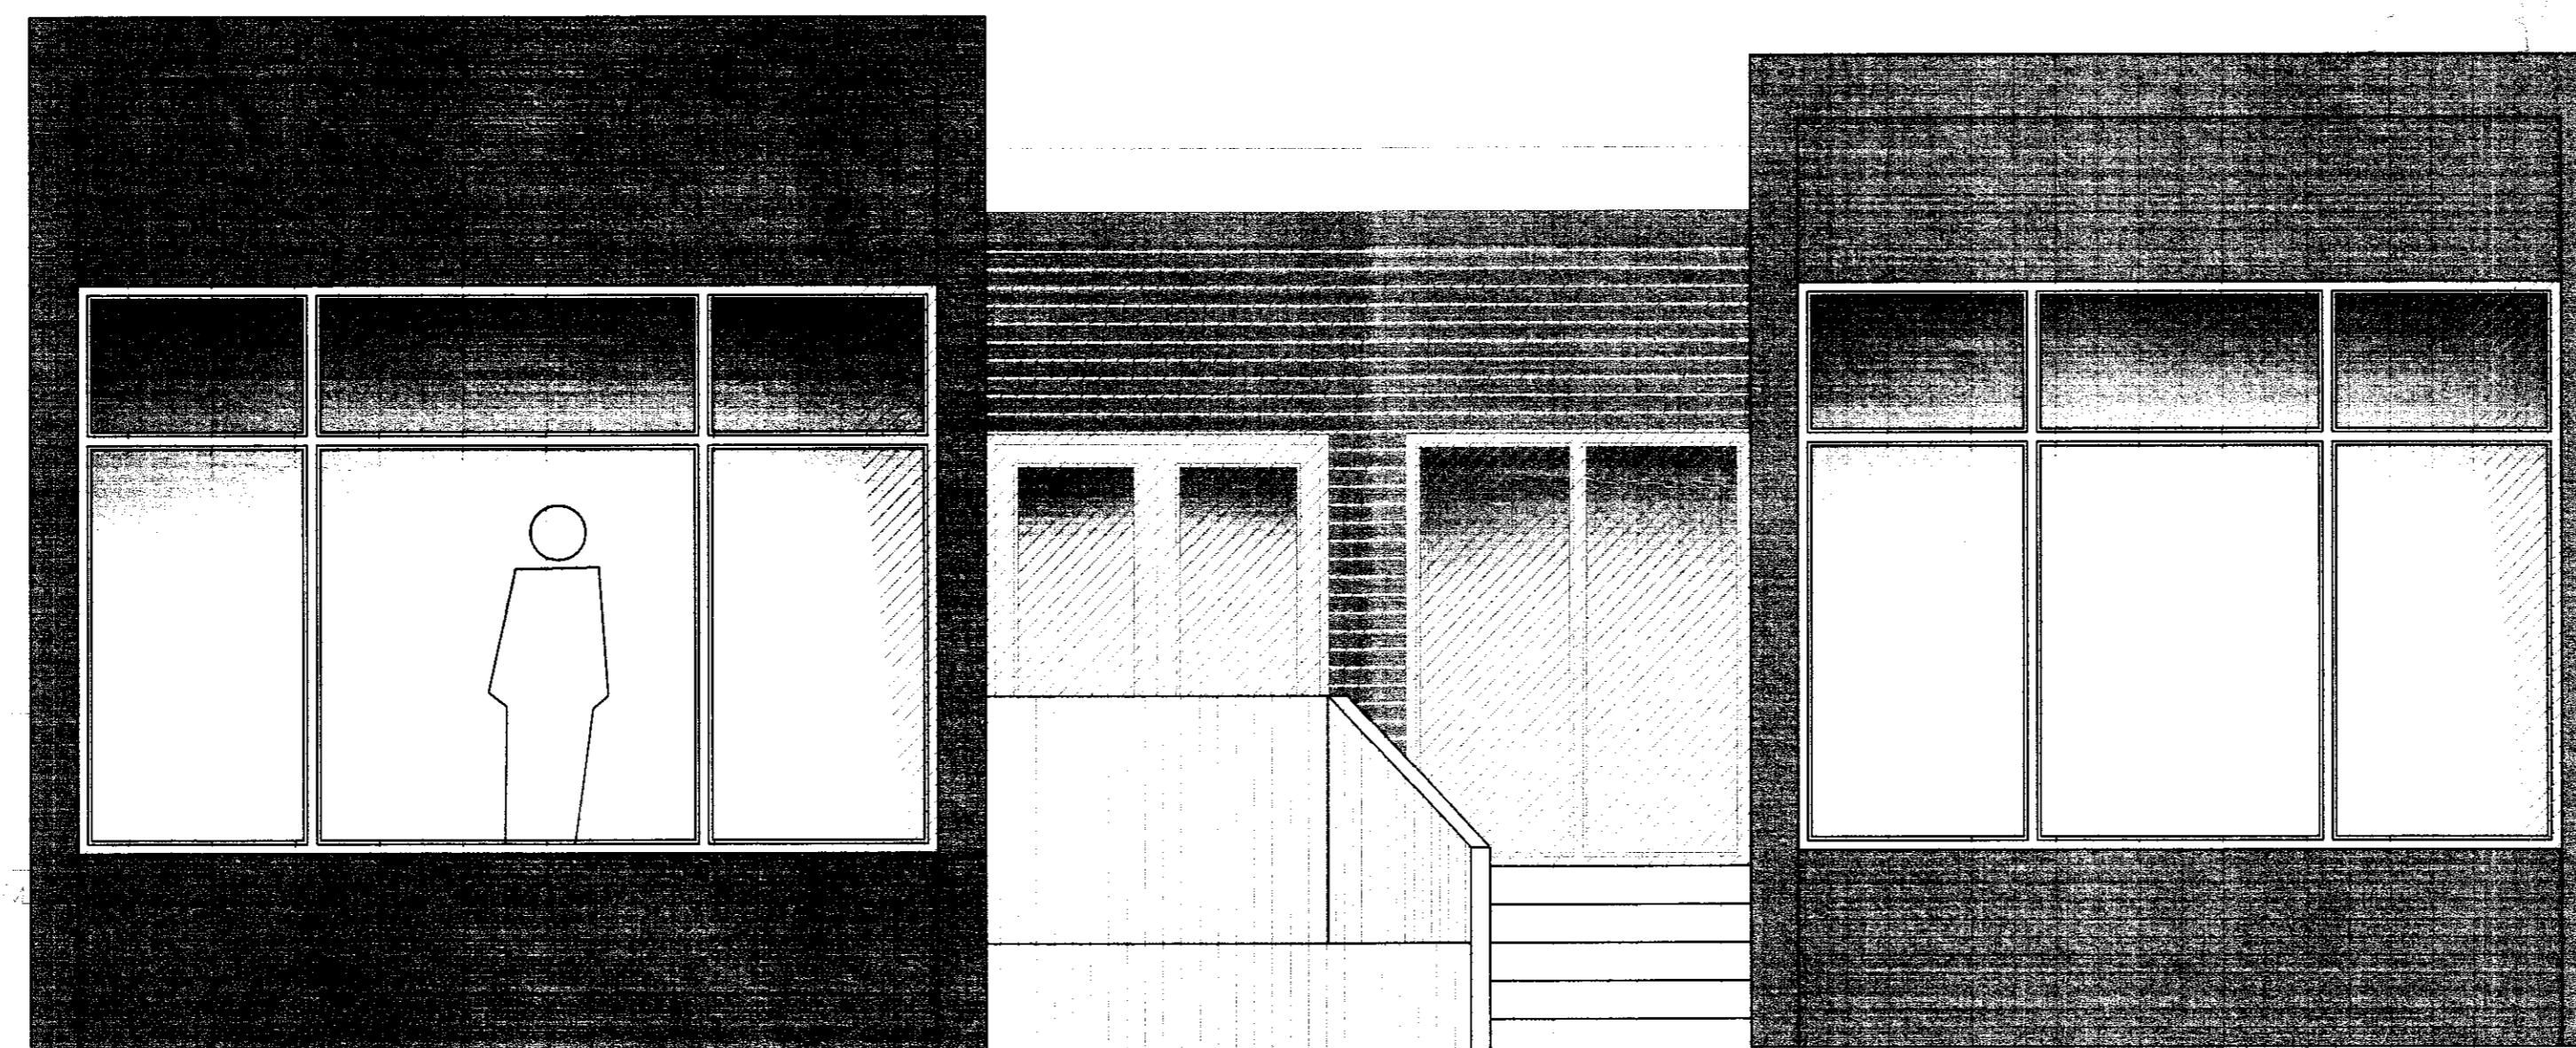

ÚTLIT VESTUR

TEIKNINGASKRÁ

- NR. 0 RAFLÖGN FORSÍÐA
- NR. 1 RAFLÖGN AFSTÖÐUMYND, SÖKKULSKALT OG SNIÐ
- NR. 2 RAFLÖGN EINLÍNUMYND OG SKÝRINGAR
- NR. 3 RAFLÖGN LÁGSPENNULAGNIR
- NR. 4 RAFLÖGN SMÁSPENNULAGNIR

ÚTPRENTAD: 3.3.2011 08:42:08
SÍÐAST VISTAD: 27.2.2011 22:03:29
VERKNÚMÉR: 1552-2010-010
TÖLVUNAFN: C:\VERKYSUMARHUS\BREKKUR 10\RAFLÖGN-1552.DWG



RAFLAGNATEIKNINGAR
ÞÓR STEFÁNSSON RAFMAGNSIÐNFRÆÐINGUR
EYRAVEGI 32 SELFOSSI SÍMAR 482 3480 & 897 8718 FAX 482 3366
HEIMASÍMI 482 2726 KENNITALA: 211261-3749, neffangrafteikn@selfoss.is

Febrúar 2011