A6 / 1-06 SNIÐ. 1:10

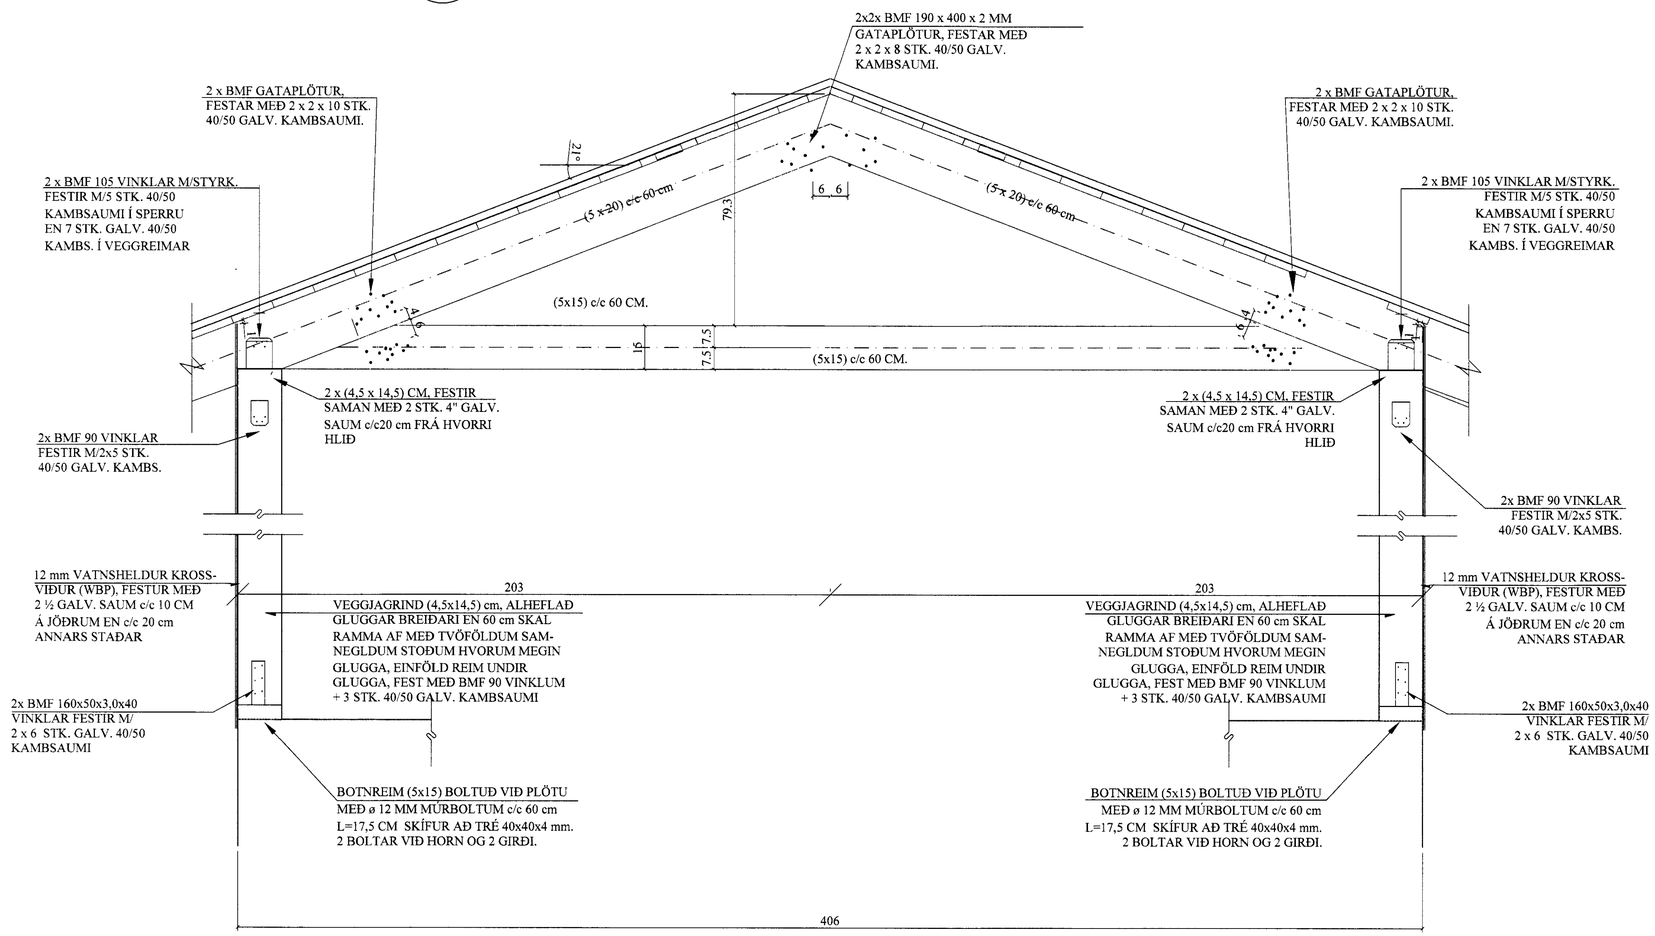

MÓTTEKIÐ
23 JÚLÍ 2010

BREYTINGAR

TILVÍSANIR:

SKÝRINGAR..... SJÁ TEIKN. NR. 1-01

Reikn.	JKR	Mars '08	Útgefið:	12.03.2008
Teikn.	GBJ	Mars '08	Kvarði:	1:10
Ath.				
Samþ.				

SUMARHÚS BREKKUM 11
Efri-brú, Grimsnesi

Nr. 1-06

Verkhluti
ÞAK,
SNIÐ A6.

Jón Kristjánsson
Byggingarverkfræðingur
FVFÍ
Skúlagata 19
101 Reykjavík
Sími: 551-9820 Gsm: 863-2154
Kt: 210754-4829
Netfang: jokris@simnet.is
http://www.vjk.is