


STAÐSETNING
Mkv ENGIN

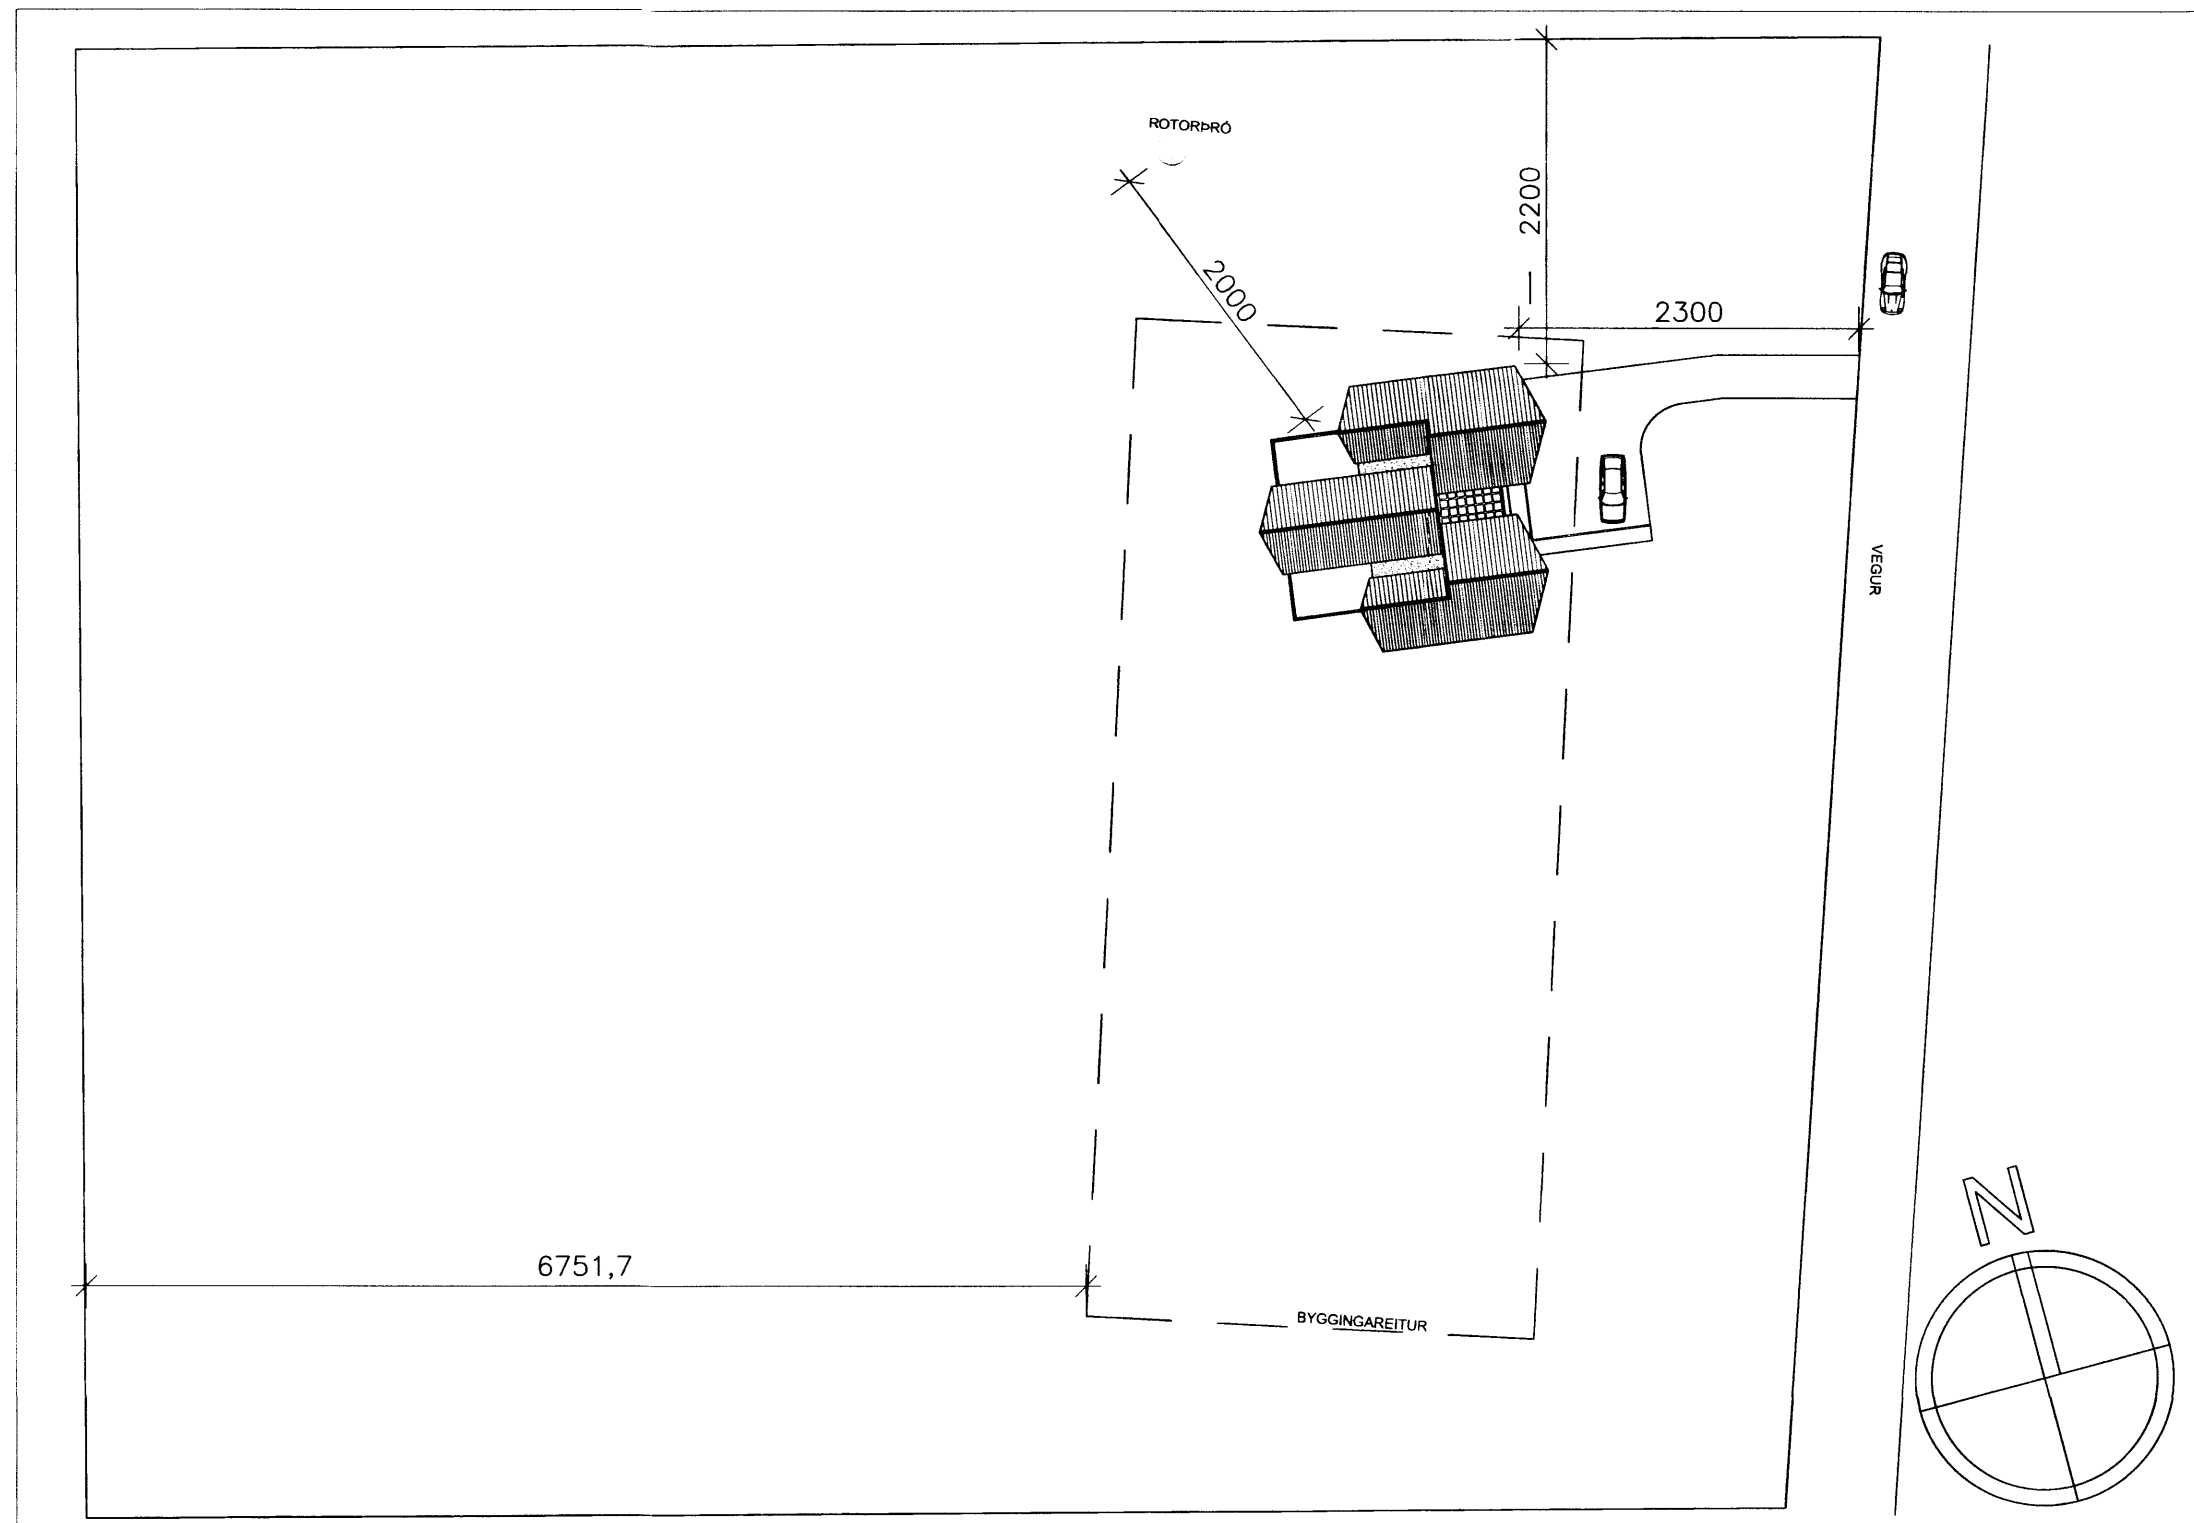

AFSTÖÐUMYND
Mkv 1:500

Skipulegs- og byggingarfulltrúi Uppsveita bs.
Samþykkt
10 APR. 2014
Þorgerður Þorjónsdóttir
Byggingarfulltrúi

BYGGINGARLÝSING:

Sumarhúsið er staðsteypt, botnplata, allir útveggir, aðrir burðaveggir, gólfplata.
Undir botnplötu er 75mm frauðplast.
Þakvirki er með límtésburðarbita (samkvæmt útreikningum verkfæðings), á milli límtésbitana koma 45x220mm timbursperrur sem eru á 600mm millibili, með 200mm steinullareinangrun á milli. Á sperrur, að inna, kemur rakavarnalag sem er svo klætt með furupanil á 45x45mm afréttingargrind/raflagnagrind. Þakið verður klætt með 25x150mm timbr, gert vatnshelt með tjörupappa og klætt með aluzinkhúðuðu bárujámi. Þakið verður loftræst í samræmi við byggingarreglugerð. Kólnunartala þaks er að hámarki 0,2 W/m²C.
Allir útveggir jarðhæðar eru einangraðir að utan m. 100mm steinull og þússaðir með múrblöndu. Kólnunartala allra útveggja er að hámarki 0,4 W/m²C.
Sökkjar eru m. 100mm einangrun undir loftræstan takkadúk.
Allir gluggar og rennihurðir í útveggjum eru álkældir timbur-gluggar (Ideal combi), settir í og þéttir eftir uppsteypu. Kólnunartala samkvæmt reglugerð.
Allar byggingareiningar (húseiningar, húshlutar, byggingarhlutar, s.s. gluggar og ofnar) sem framleiddir eru í verksmiðju eða á verkstæði skulu ávallt bera vottun skv. ákv. í gr. 120 í byggingar-reglugerð.
Að innan eru veggir múraðir, en léttir veggir hlaðnir og múraðir, ásamt veggjum úr málmgrind klæddir m. tvöf. gipsplötum.
Öll gluggalaus rými eru loftræst. skv. reglugerð. Inntök rafmagns, hitaveitu og vatns eru frágengin skv. reglugerð.
Niðurföll í votrymum eru frág. skv. reglugerð.
Eldstæðið skal vera samkvæmt gr. 192 og 193 í byggingar-reglugerð og með vísan til leiðbeininga Brunamálastofnunar Rgl. nr. 1163/2006, 34.
Eldvarnir og björgunar / öryggisráðstafanir:
Allar klæðningar í húsinu eru amk. í flokki 2.
Reykskynjarar eru í öllum rýmum.
ÍST-EN3 Handsökkvitæki samkvæmt 165. gr byggingareglugerðar.

BO : Björgunarop
R : Reykskinjari
LR : Loftræsting
BRÚTTÓSTÆRÐIR:
Hús :158,3m² :440,502m²
Staðgreinir : 28400170
Landnúmer : 219735

Dags 26.03.14 - A: Einangrun bætt utan á húsið. Skráningartafla endurreiknuð.			
Helli verks: Brekkur 17, Grímsnes- og Grafningshreppur.			
Verkefni: Sumarhús.			
Helli teikningar: Staðsetning og afstöðumynd.			
Dags: 27.09.12	Hannað: SPJ	Yfirfarið: SPJ	Telmað: SPJ
Stúla Þór Jónsson			
Bláðestarið:	Mælikvæði:	Verknúmer:	Númer teikningar:
A2	1:500	1059	1059-01-001
			Bretling:
			A
<i>Stúla Þór Jónsson</i>			