


AFSTÖÐUMYND: 1:1000

Skipulags- og byggingarfulltrúi Uppsveita bs.  
**Yfirfarið**  
 31 JULI 2014  
*[Signature]*  
 Byggingarfulltrúi


DAÐ	NR.	REYKINGAR	SMÁB.

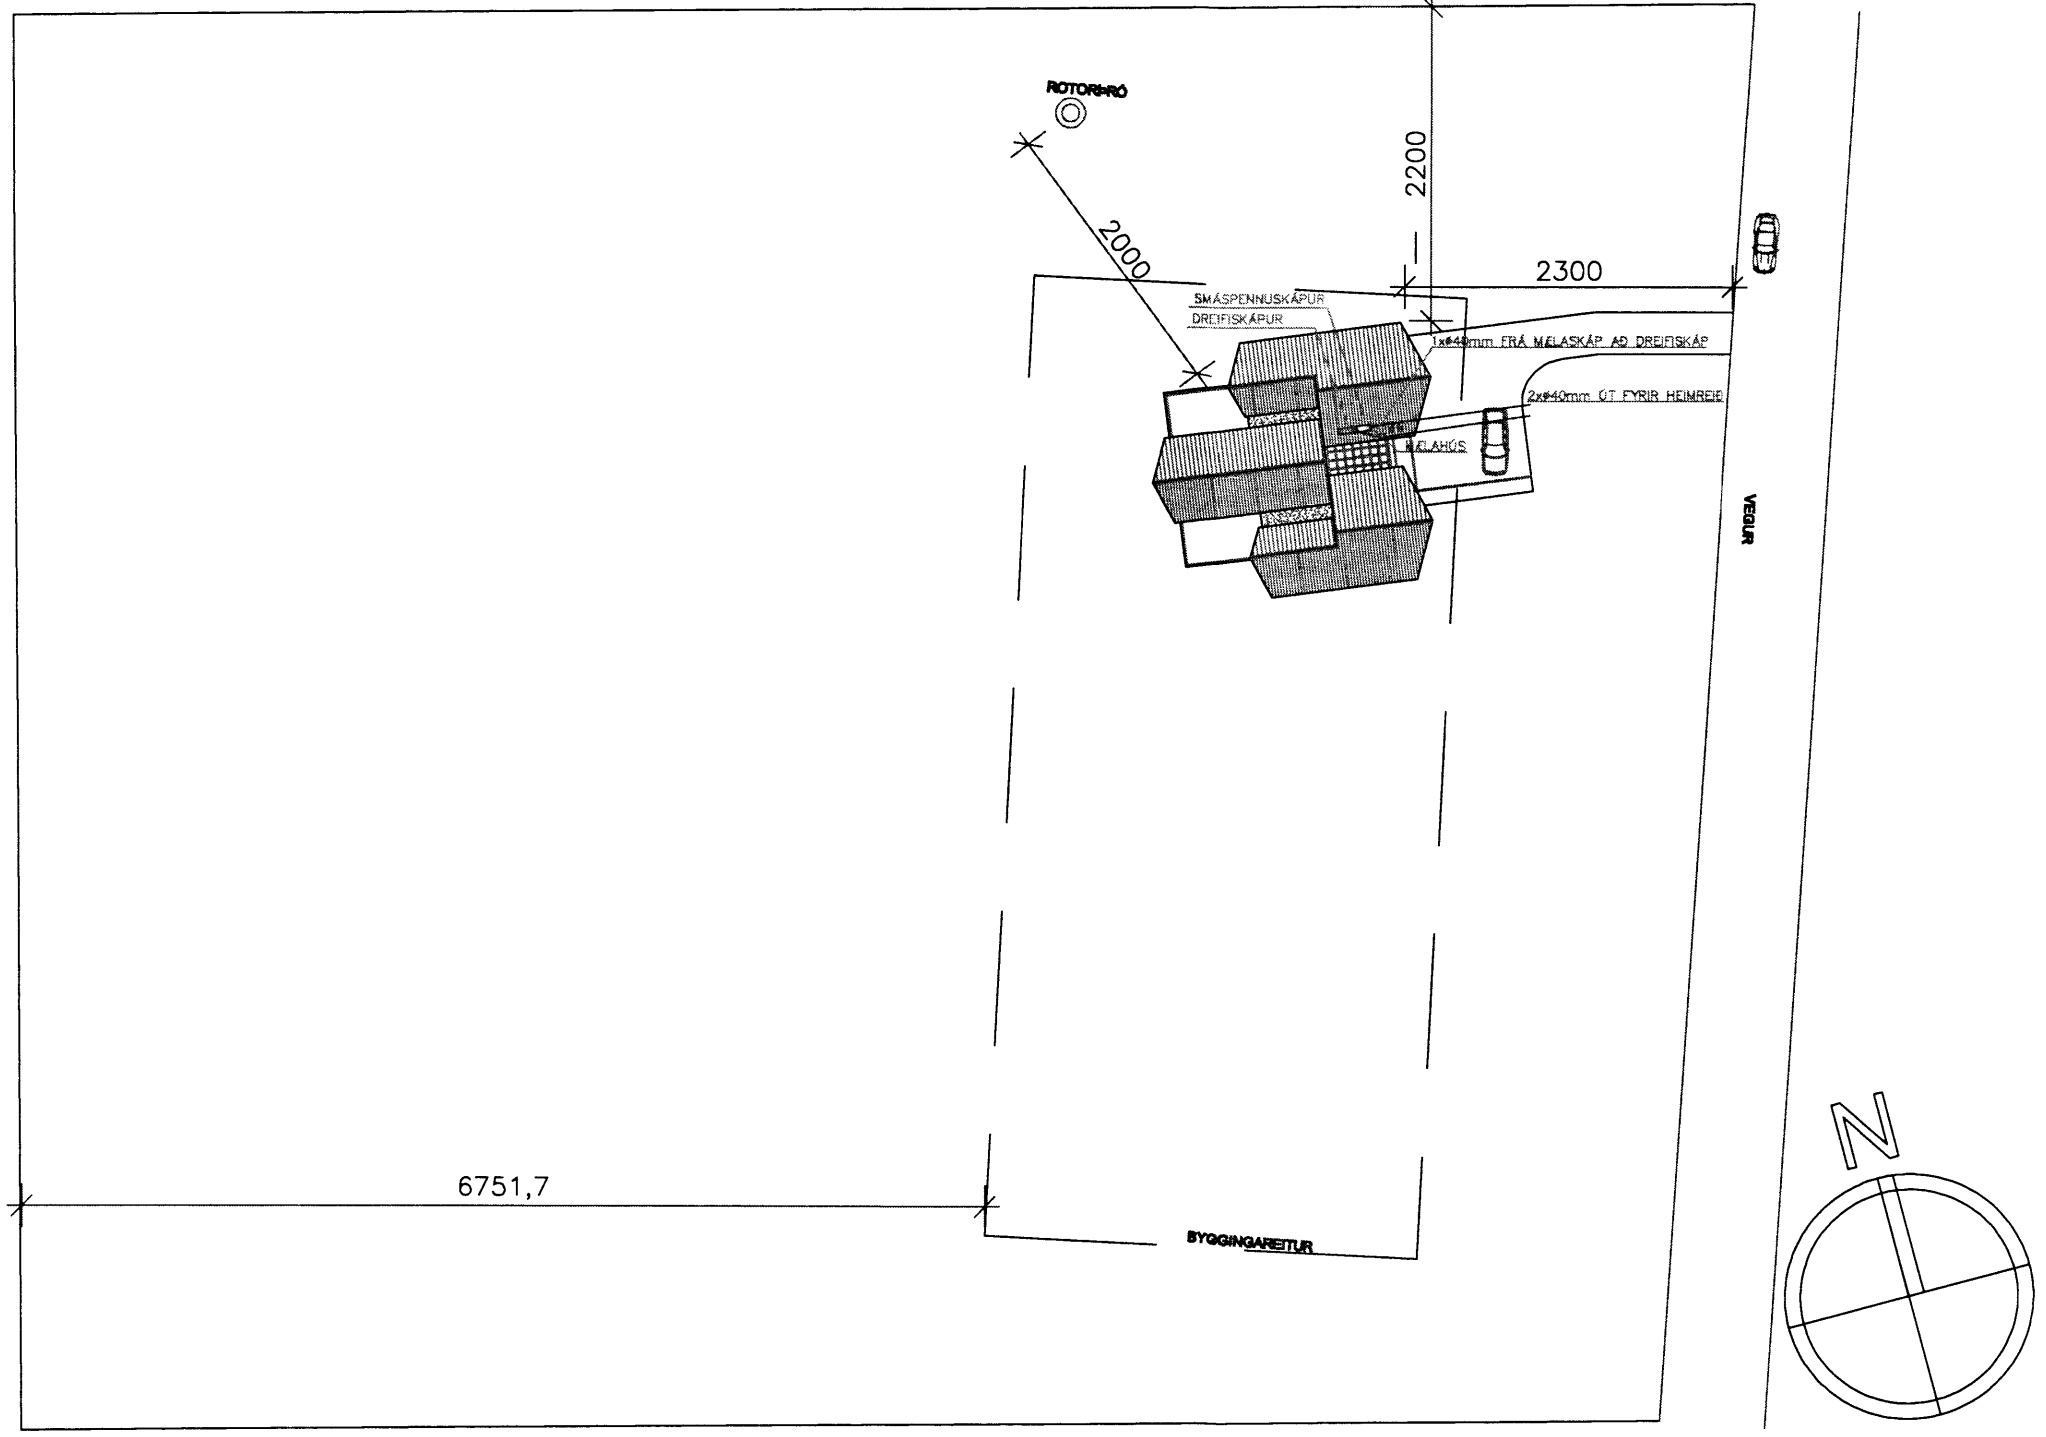


ALMENNAR SKÝRINGAR

- HÆÐ ROFA 1100mm
  - HÆÐ TENGLA 1100mm
  - Í ELDHÚSI, BAÐH. OG GANGI
  - HÆÐ TENGLA 200mm
  - ☐ REYKSKYNJARI
  - ☐ ECL200-STJÖRNSTÖÐ FYRIR GÓLFHITA STAÐSETNING Í BILGEYMSLU, YFIR GÓLFKISTUM
  - ☐ H1 – HITANEMAR FYRIR GÓLFHITA ERU ÞRÁÐLAUSIR HÆÐ ÞEIRRA FRÁ GÓLFI 1500mm.
  - ☐ HREYFISKYNJARI FYRIR LJÓS (TÍMATÖF 60 SEK.)
  - L HÆÐ LOFTNETS-/TÖLVUTENGLS, 200mm LEGGJA COAX OG CAT-5 STRENG SAMAN Í RÖR
  - E HÆÐ TENGLS FYRIR ÍSSKÁP, 200mm
  - E HÆÐ TENGLS FYRIR HELLUBORÐ, 600mm
  - E HÆÐ OFNS, 1100mm
  - E HÆÐ ÖRBÝLGJUOFNS, 1500mm
  - E HÆÐ RÆSTITENGLA, 1100mm
  - ☉ SPENNIR FYRIR TVÖ HALÓGENLJÓS
  - ☉ SPENNIR FYRIR EITT HALÓGENLJÓS
  - ⊗ HÆÐ VEGGLJÓSA ÓTI, 1800mm
  - ⊗ HÆÐ VEGGLJÓSA BAÐH. INNI, 2000mm
  - ⊗ HÆÐ VEGGLJÓSA INNI, 1800mm
  - ⊗ HÆÐ VEGGLJÓSA HERB. INNI, 1400 mm
- GERT RÁÐ FYRIR AÐ REYKSKYNJARAR SÉU Á RAFHLÖÐU ALLAR SMÁSPENNULAGNIR SKULU LAGÐAR Í 20 MM PÍPUR VIRAFJÖLDI ÞRÍR

GILDIR NEMA ANNARS SÉ GETIÐ

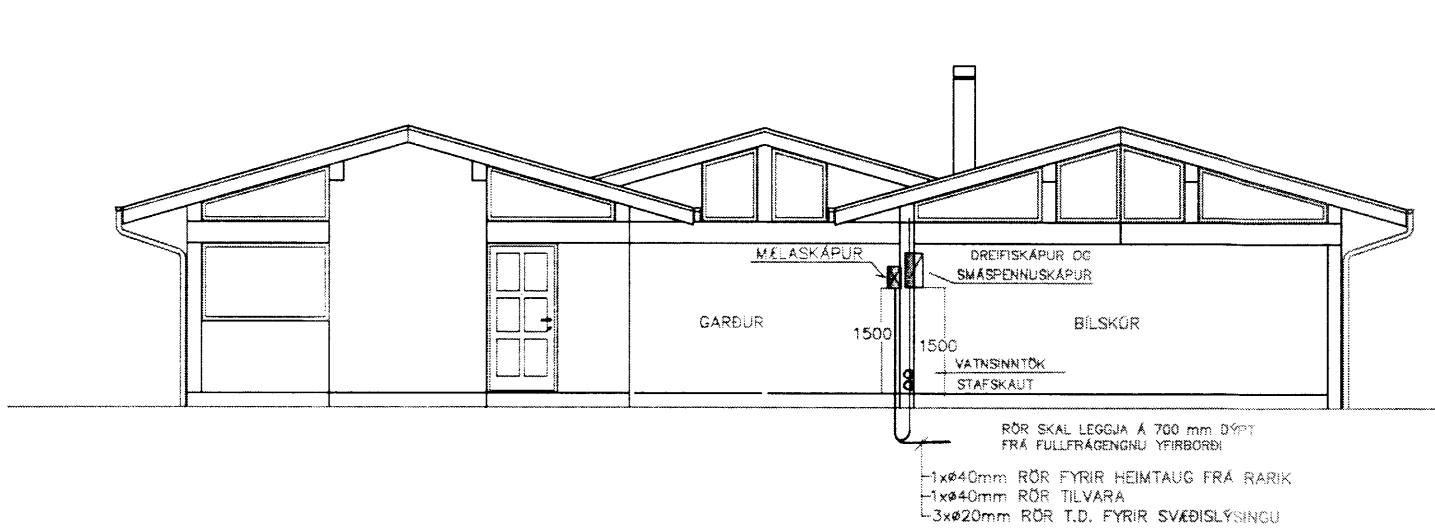

SNIDMYND B-B 1:100

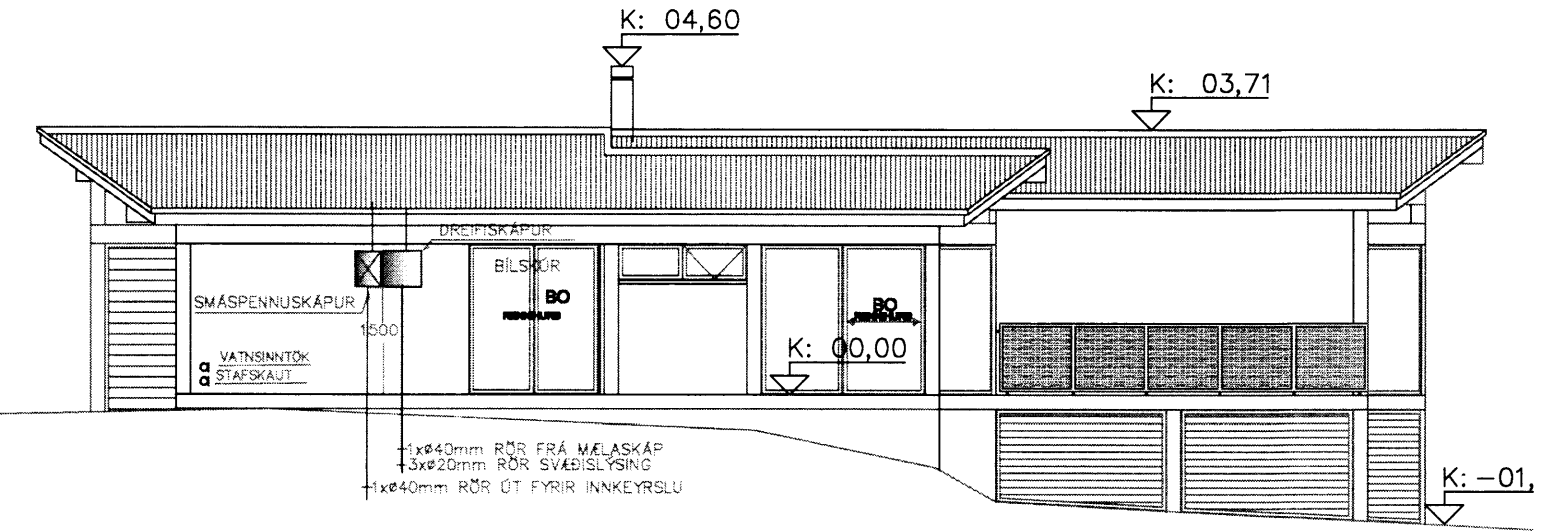

SNIDMYND A-A 1:100

Áni Guðni Einarsson, tlf: 22005-4149, RAÐMAGNSTÆÐIRFRÆÐINGUR, Símanúmer: 699-9097 / 699-4097

PROJEKT	BRÉKKUR 17	DAÐ	20.08.2013
PROJEKTLEIÐI	PROJEKTLEIÐI, GRÆNNIS- OG GRÆFNINGARFRÆÐI	STJÓRN	B-01
PROJEKT	AFSTÖÐUMYND, SNIDMYNDIR OG SKÝRINGAR	BLAÐ	1
PROJEKT	ÁR: 10000	ÁR: 10000	ÁR: 10000
PROJEKT	ÁR: 10000	ÁR: 10000	ÁR: 10000