
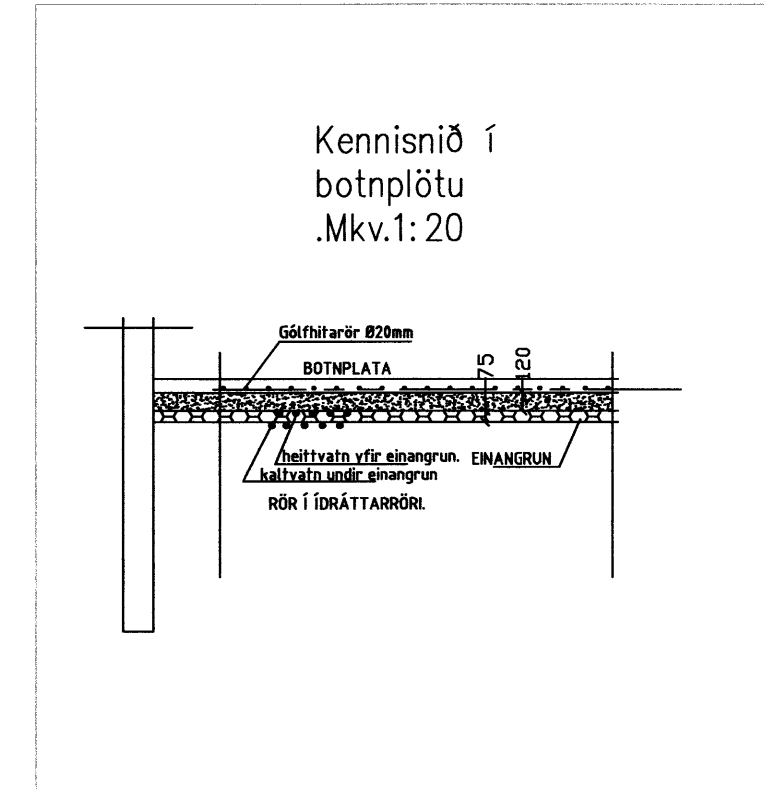


Skipulags- og byggingarfulltrúi Uppsveita bs.
Yfirfarið
 31 JULÍ 2014
M. Guðjónsson
 Byggingarfulltrúi

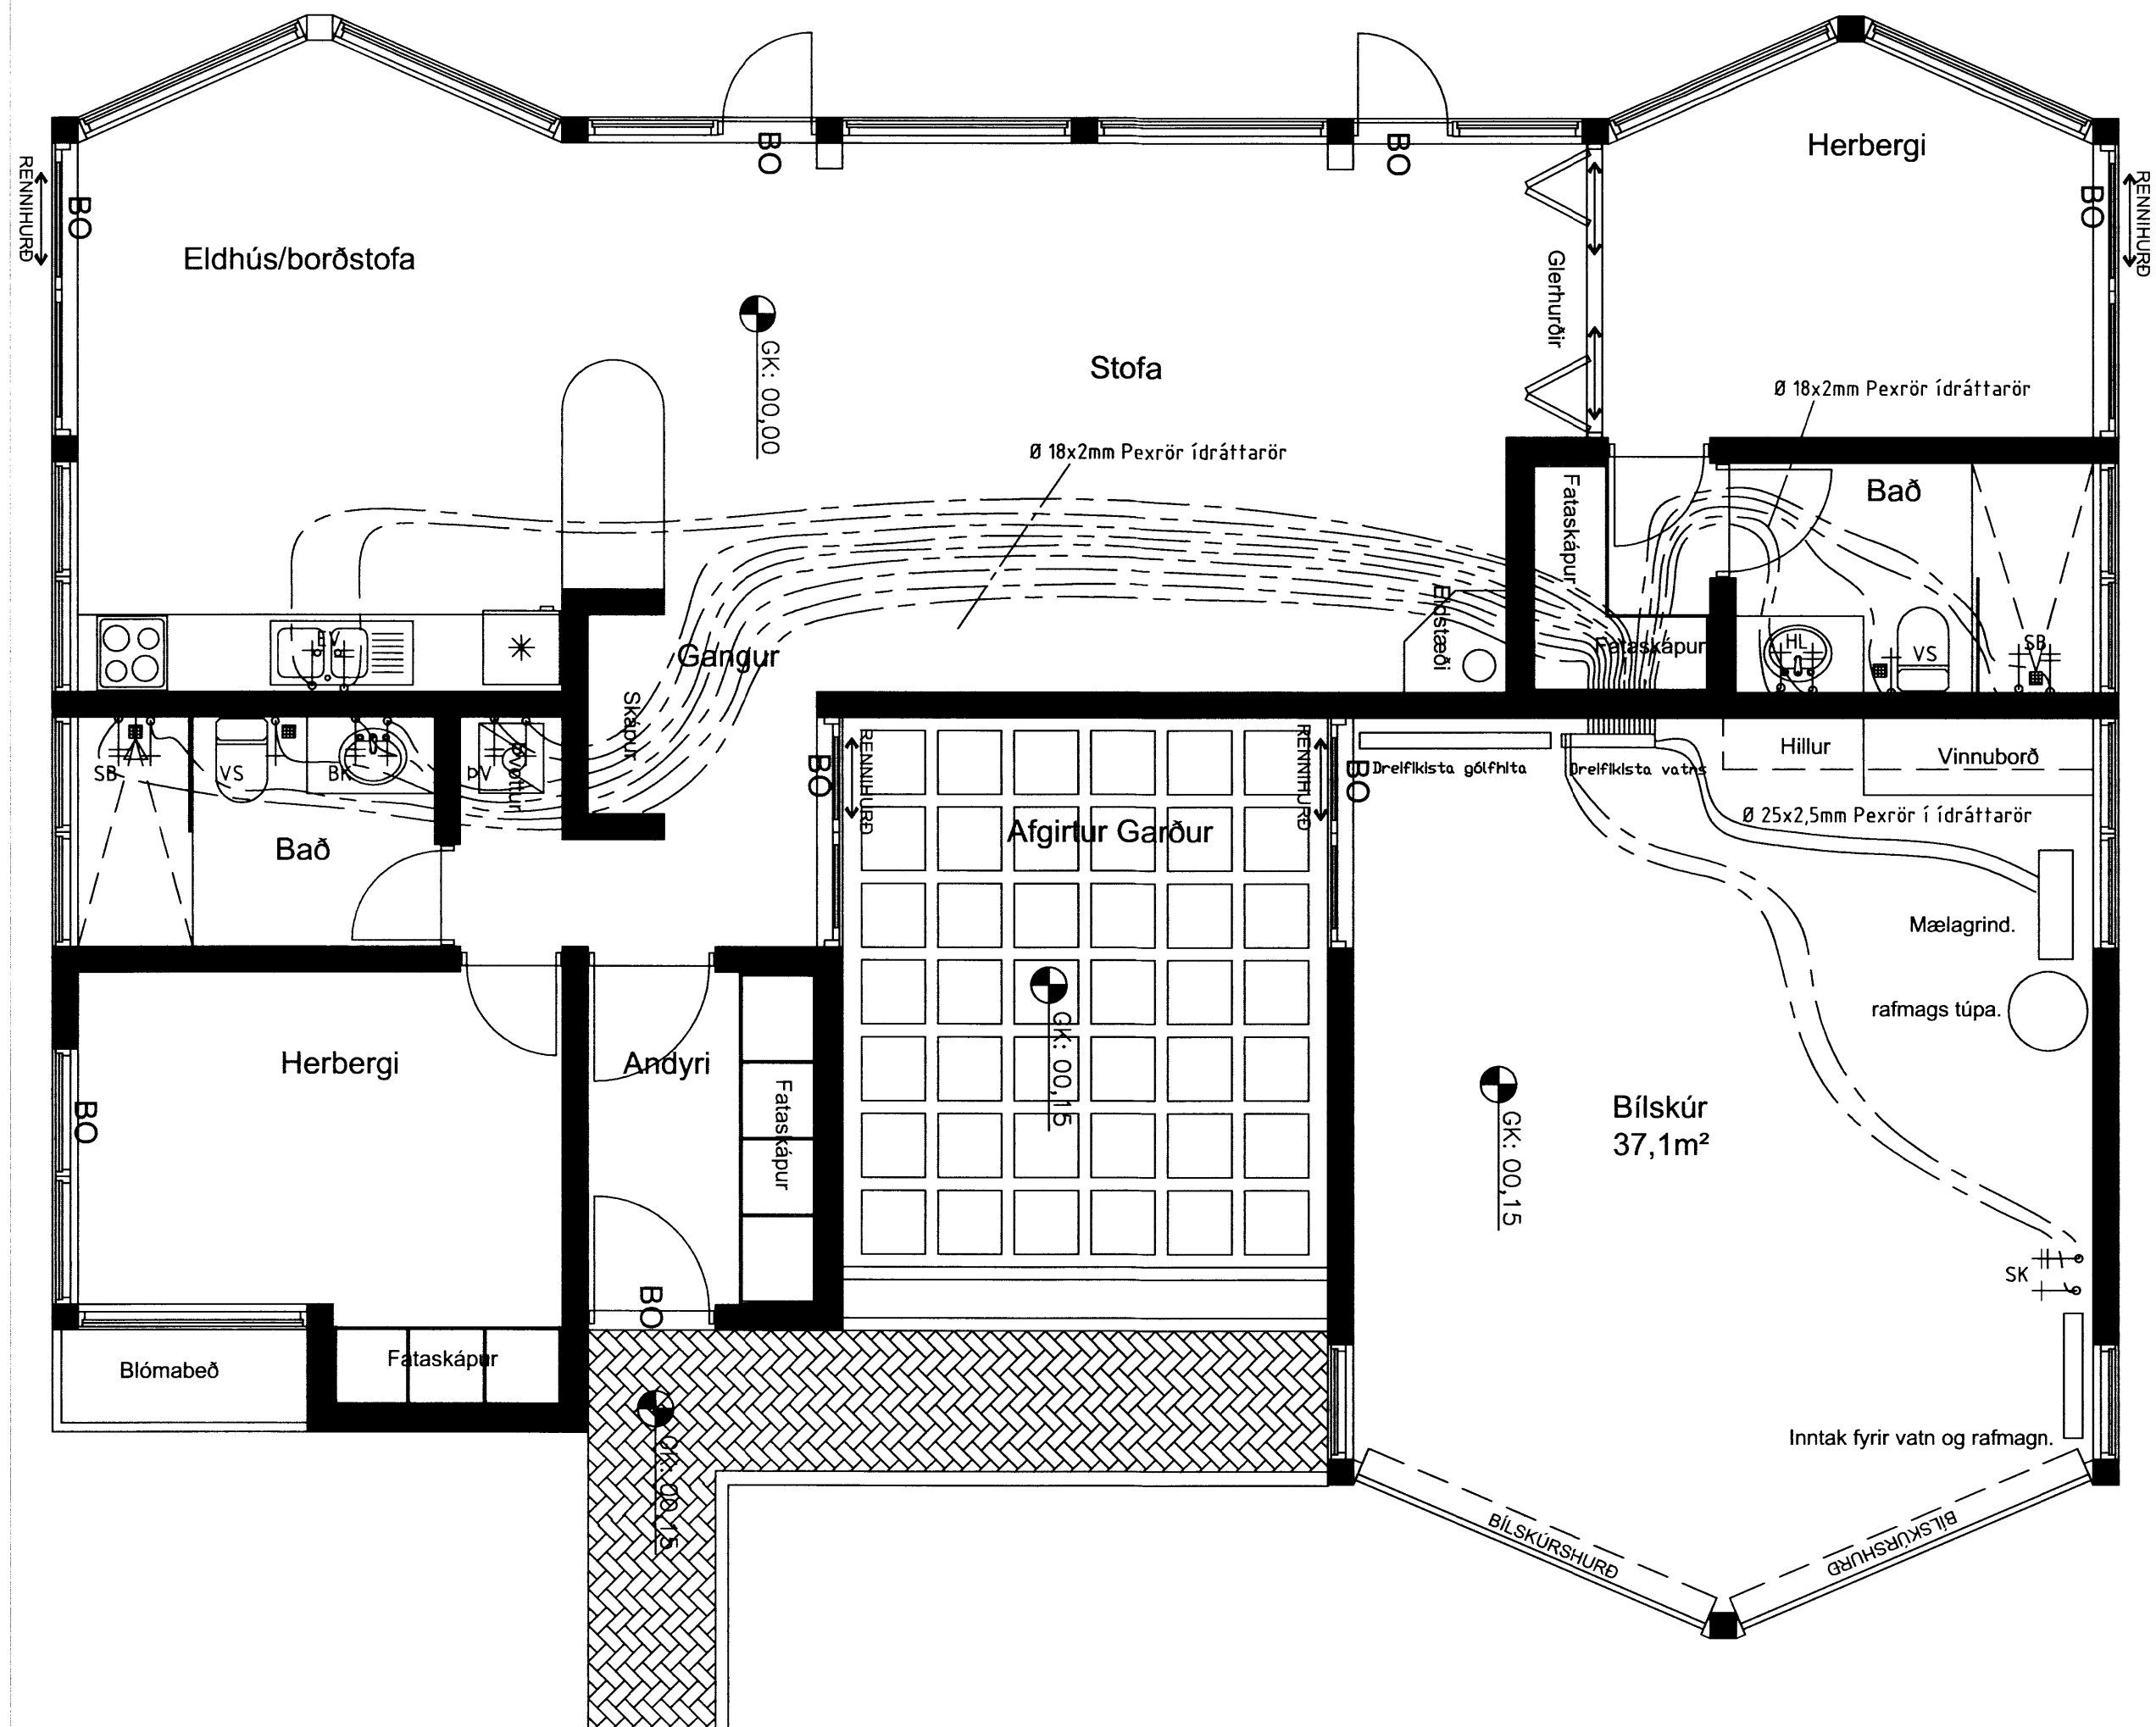

SKÝRINGAR

NEYSLUVATN:
 NOTA SKAL LAGNR AF GERBNI PEK-MED SÖREFNIVÖRN-SKÁPU, NOTA SKAL EFNÍ SEM ER VOTTAD TIL AÐ FLYTJA NEYSLUVATN OG LEGGJA FRAM SKJÁL TIL STAÐFESTINGAR. AÐ HVERJU TÁKI Ø18x2,5MM LEGGIST Í FÖÐURRÖR AÐ TENGJÖÐS MÖKUMANDI TEGIS.
 Á MÆLAGRIND KEMUR BLÖNDUNARLOKI MESTA HITASTIG 60°C AFKÖST 0,8 l/s. ÁSAMT SEGULOKA MED VATNSVARA MESTA HITASTIG 60°C. ÆSKILEGT HITASTIG NEYSLUVATNS VERNI 55°C

ÞRÝSTIÞRÖFUN:
 ÞRÝSTINGUR ER SETTUR Í 8 BAR EFTIR ÚP.BIL 10 MÍN ER ÞRÝSTINGUR ENDURHEKKABUR UPP Í 8 BAR OG BETT Á KERFI EFTIR ÞÖRFUM. EFTIR AÐRAR 10 MÍN ER LEIKURINN ENDURTEKINN. EFTIR HEILDARTÍMA 30 MÍN ER ÞRÝSTINGUR LESINN (1.AFL) OG AFTUR EFTIR HEILDARTÍMA 60 MÍN (2.AFL). MISUNUR MILLI 1.AFL OG 2.AFL MÁ MEST VERA 0,6 BAR. ENNIG SKAL GANGA Á LÖGN OG ATHUGA LEKA. EF EITTHVAD ATAKANERT FINNST SKAL PRÖFA LÖSN AD NYJU AD UNÐANGENGINN VIKSERO.
 SENNI HLUTI PRÖFUNAR ER Í BENJU FRAMHALDI AF ÞERRI FYRRI. Á TVEIMUR KLUKKUSTUNDUM FRÁ 2.AFLESTRI MÁ ÞRÝSTINGUR EKKI FALLA MERA EN 0,2 BAR. AFUR SKAL KANNA LEKA.
 HEILDARLENGD PLASTRÖRA Í HVERRI PRÖFUN SKAL EKKI VERA LENGRI EN 100m.
 HÖNNUGUR SKAL VERA VIBSTADOUR ÞRÝSTIÞRÖFUN, OG SENDA BYGGINGAFULLTRÖA ÞRÖF ÞVÍ TIL STAÐFESTINGAR, EF ÖSKAD ER.

Ragnar G Gunnarsson

Breytingar			Brekur 17 . Grímsnes- og Grafningshreppur.	
Nr.	Dags.	Nafn		
			Tækniþjónusta Ragnars G Gunnarssonar ehf.	
			Smiðjuvegi 11 s: 544 5350 ragnargg@simnet.is	Mkv. 1:50
			Vatnslagnir skýringar og snið.	
				Nr. 4.
				Dags. 20.02.2014
				kt.:110947-2839