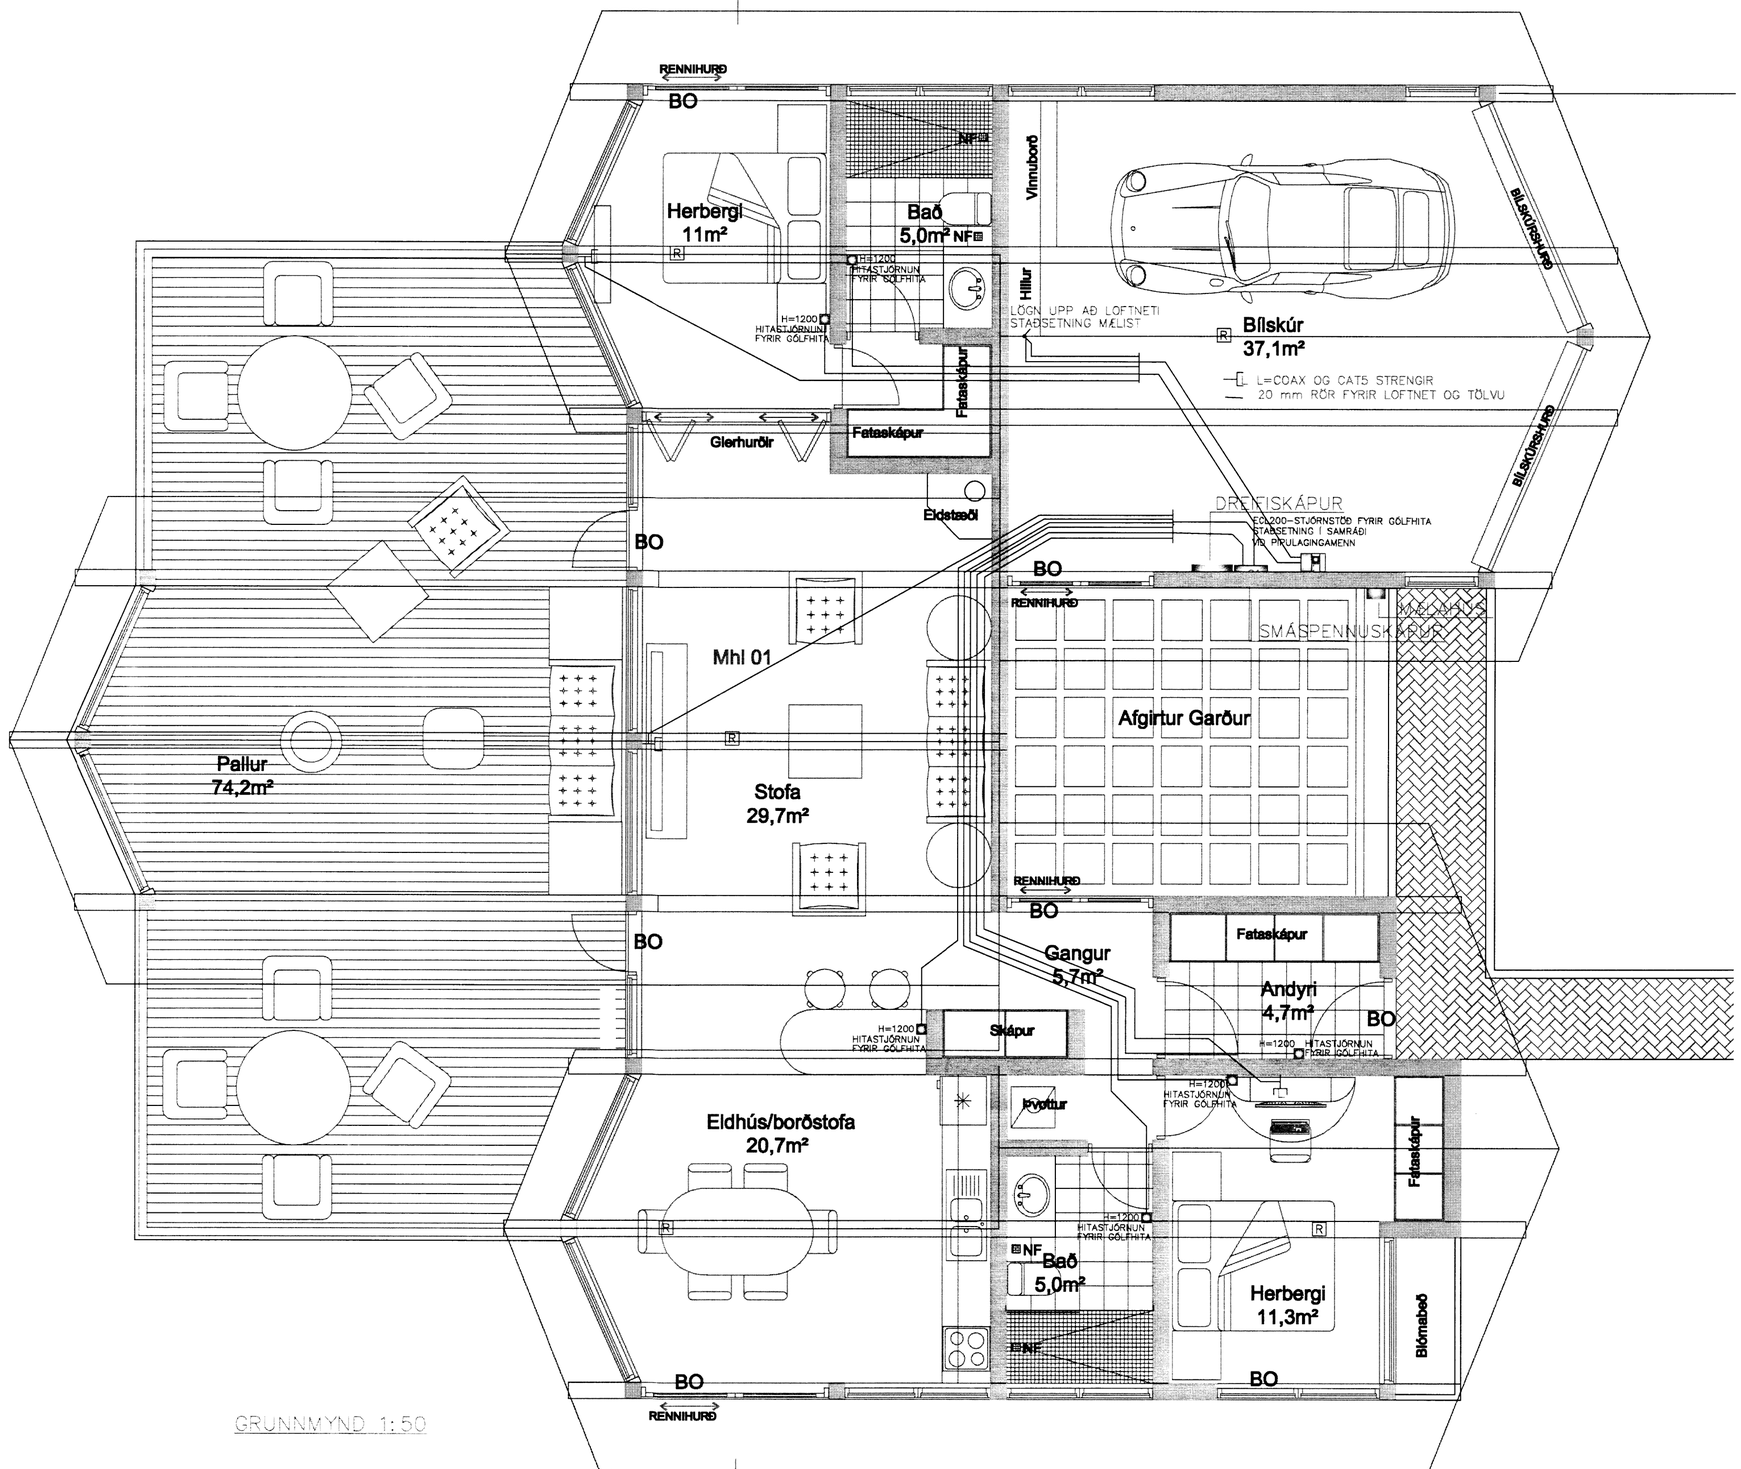

GRUNNMYND 1:50

Skipulags- og byggingarfulltrúi Uppsveita bs.
Yfirfarið
31 JÚLÍ 2014
Byggingarfulltrúi

DAGS:	NR:	BREYTINGAR:	SAMÞ.:

Árni Guðni Elíasson, kt: 120365-4149,
RAFMAGNSTÆKNIFRÆÐINGUR,
Sími: 566-6067 / 869-4067

VERKEFNI: BREKKUR 17 FRÍSTUNDAHÚS, GRÍMSNES- OG GRAFNINGSHREPPI LANDNÚMER: 214756	DAGS: ÁÁÁÁ-MM-ÐÐ SÍÐUMÚMER.: B-01
VERKLIÐUR: GRUNNMYND; SMÁSPENNUKERFI	STIGAR: 1 MÆLIKV: 1:50
HANNAÐI: ÁGE TEIKNAÐI: ÁGE SAMÞ.NR.:	TEIKNING NR.: 4