




MÓTTEKIÐ
26 NOV. 2013
Gísli Rafn Gylfason
Byggingafræðingur / Arnsveigubakki og Flóahólmur

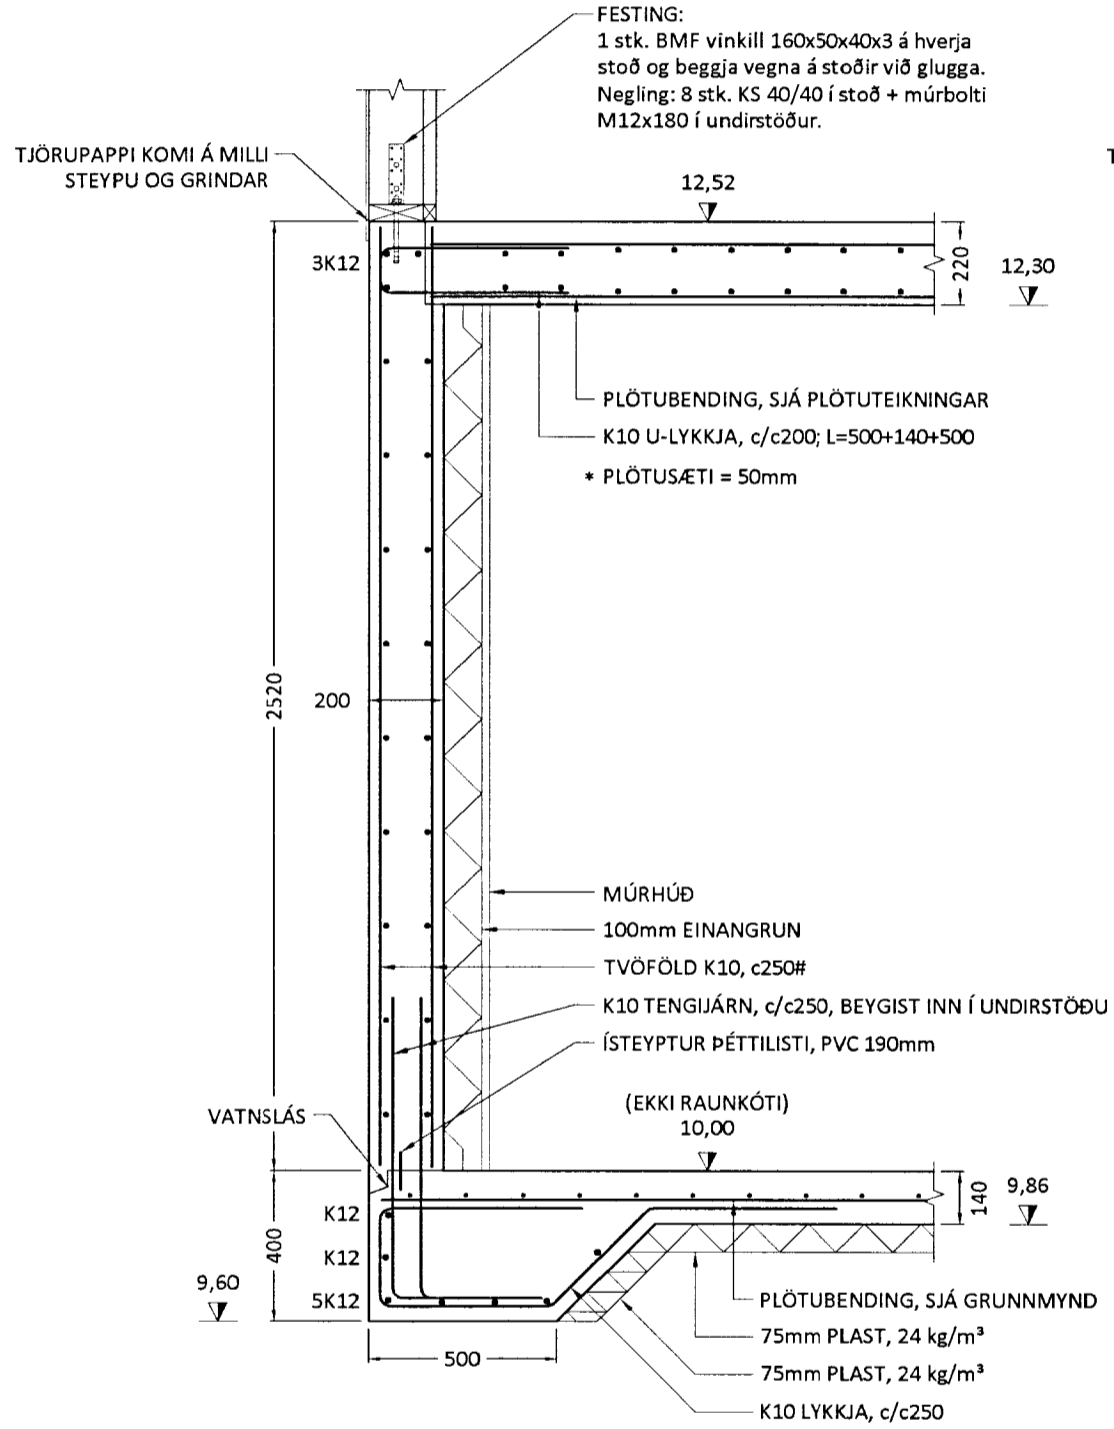


SNÍÐ 1 1:20

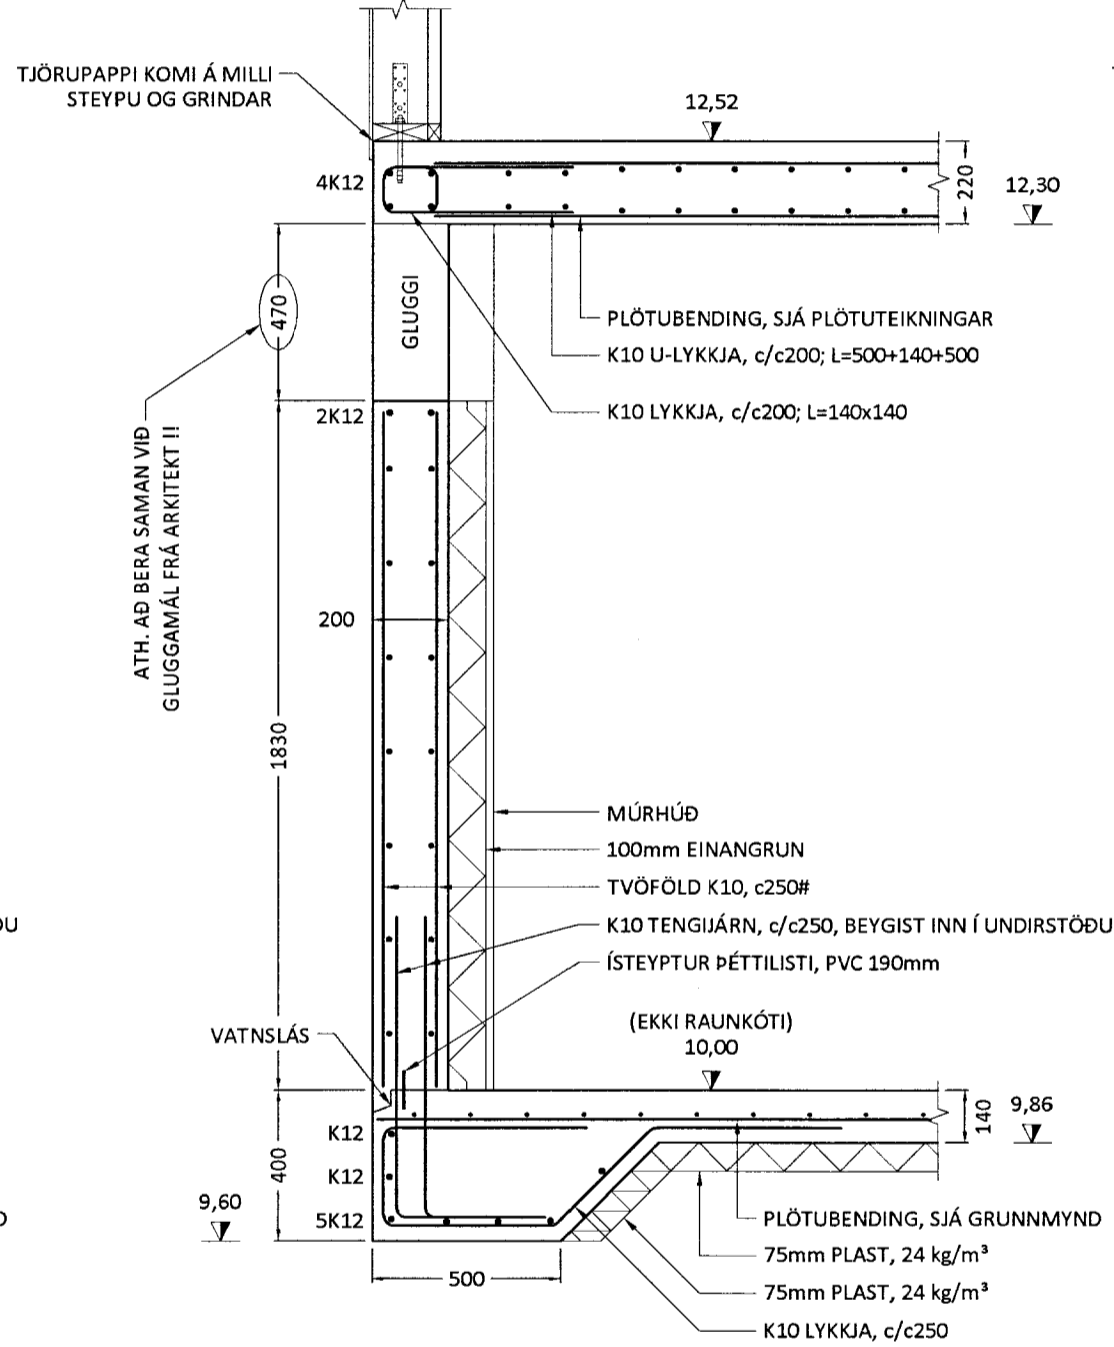

SNÍÐ 2 1:20

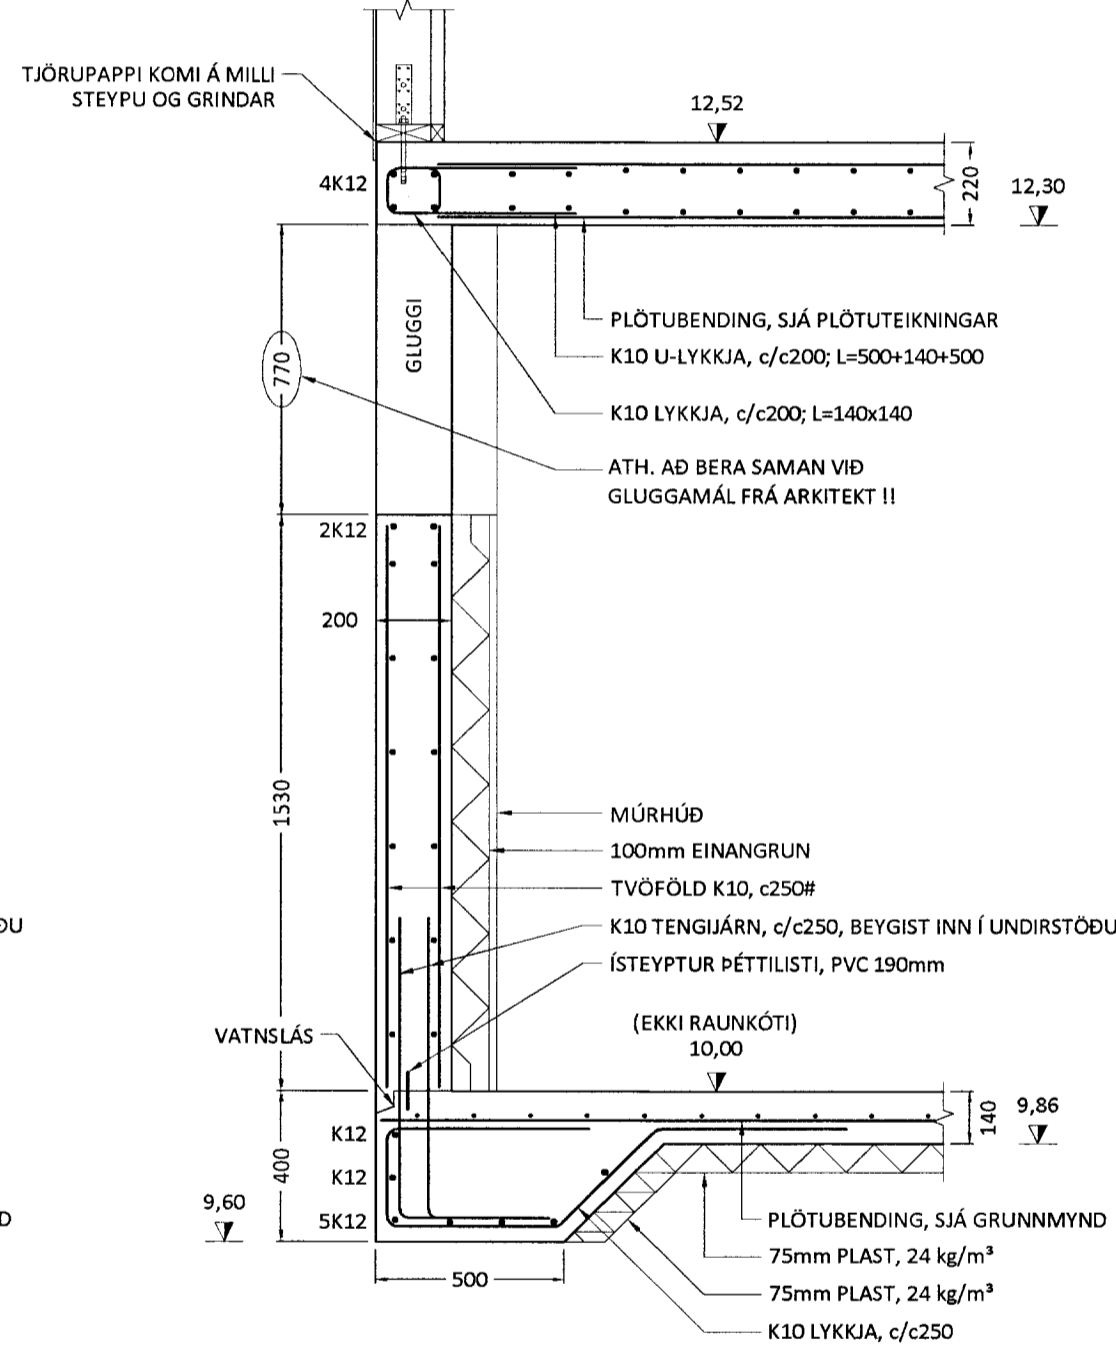

SNÍÐ 3 1:20

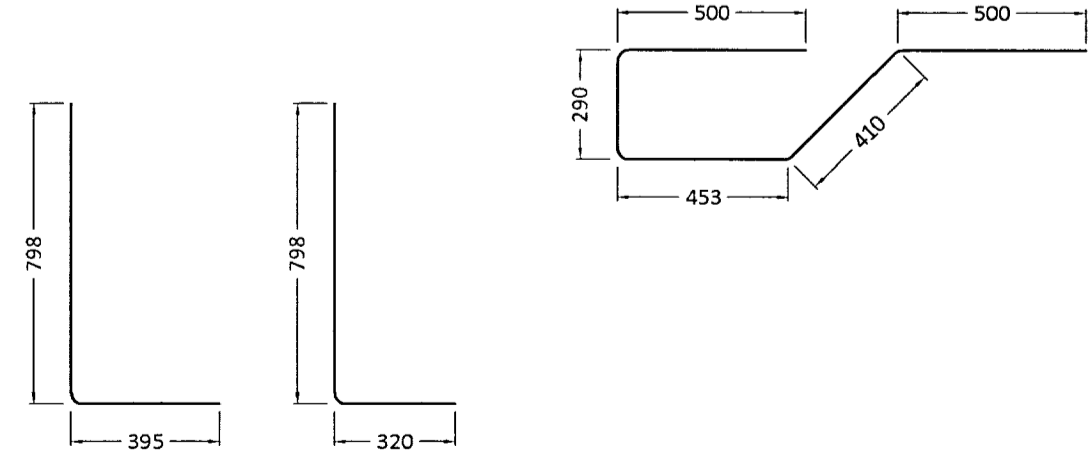

ALMENNT:
Öll mál skulu staðfest skv. aðaluppdráttum.
Ef misræmi er, skulu aðaluppdrættir vera ráðandi, þó ber að láta hönnuði vita af misræmi.
Öll mál eru í millimetrum nema annað komi fram.

Sjá almennar skýringar fyrir steinsteypuvirki og járnbandingu á teikningu nr. 200-00 og einnig skýringar á teikningu nr. 200-01.

Ú1	10.09.10	GRG	Frumútgáfa
Útgáfa:	Dagsetn:	Af:	Skýring:

CEDRUS EHF.
TEIKNI- OG VERKFRÆÐIÐJÓNUSTA
BAUGSTJORN 12, 800 SELFOSS, S: 482-1166
WWW.CEDRUS@SIMNET.IS S: 863-3004

BREKKUR 9, 801 Selfoss
Grímsnes- og Grafningshr.
Sumarhús

Teiknúmer:
200-02

Burðarvirki:
Sniðmyndir sökkuls og veggja
Skýringar

Mælikvarði:
1:20

Hannað:	Gísli Rafn Gylfason	Teiknað:	Gísli Rafn Gylfason
Dagsetning:	10.09.2010	Verknúmer:	10 020
Ábyrgðarm. og réttahafi:	Valur Arnarson	Frumstærð:	A2
			051073-5099